

私營骨灰安置所暫免法律責任書申請摘要
(作公布用途)

本申請摘要所載的資料乃由申請人提供，
並未經私營骨灰安置所發牌委員會核實。
申請人有責任確保申請摘要所載的資料完全正確。

(1) 骨灰安置所基本資料

骨灰安置所名稱 : 永利石廠
骨灰安置所地址 : 九龍紅磡溫思勞街11A地下(紅磡內地段241號餘段)
開始營辦年份 : 1986
營辦者名稱 : 江澤金
營辦者的身分 : *~~土地擁有人~~ / 處所現租客(租契 / 租賃為期 6 年，
由 01-03-2018 至 29-02-2024)

(2) 場地資料及樓宇排列

骨灰安置所佔地約 71.3 平方米，總樓宇建築面積約 71.3 平方米，共有：

1 座骨灰安置所大樓

0 個冥鏹爐

0 個垃圾貯存室

其他支援骨灰安置所運作的必要配套設施建築物(請說明性質及數量) 寫字樓

其他支援骨灰安置所運作的必要配套設施(例如：停車設施、上落客貨設施等)(請說明性質、面積及數量) 沒有

* 請刪去不適用者

(3) 建議骨灰安置所場地平面圖



(按公制比例繪製)


建議場地平面圖 (圖則編號 001)

(比例 1:1000)

圖例： 場地界線

骨灰安置所名稱：永利石廠
 地址：九龍紅磡溫思勞街11A地下
 (紅磡內地段241號餘段)

(4) 建議骨灰安置所布局圖

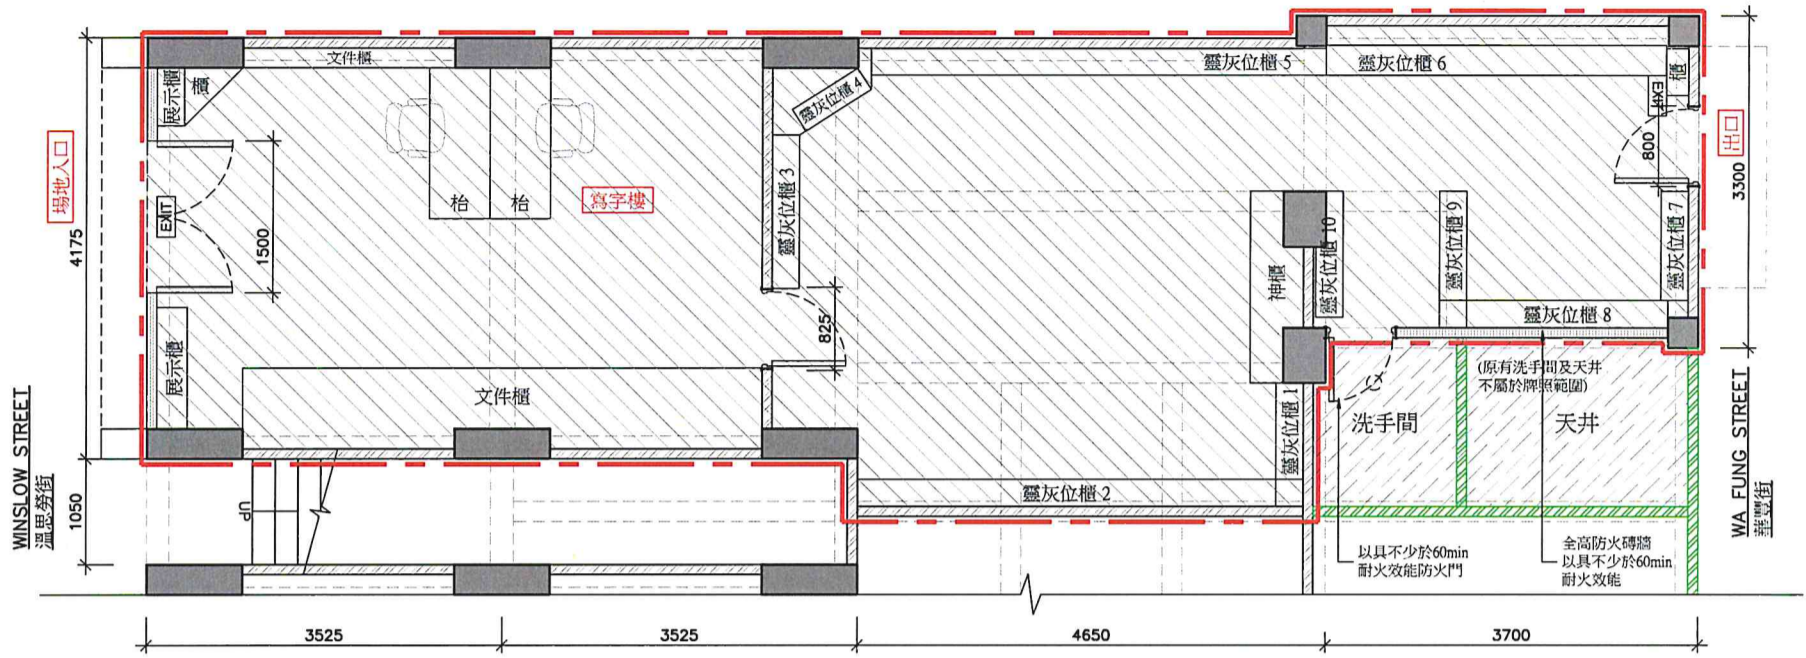

(按公制比例繪製)
建議布局圖 (圖則編號 002)

(比例 1:75)

圖例：		場地界線
圖例：		全高磚牆

骨灰安置所名稱：永利石廠
地址：九龍紅磡溫思勞街11A地下
(紅磡內地段241號餘段)

"有待暫免法律責任書准許"的骨灰安放數量	456	份骨灰
提交申請時已安放的骨灰數量	456	份骨灰