

# 私營骨灰安置所豁免書申請摘要 (作公布用途)

本申請摘要所載的資料乃由申請人提供，  
並未經私營骨灰安置所發牌委員會核實。  
申請人有責任確保申請摘要所載的資料完全正確。

## (1) 骨灰安置所基本資料

骨灰安置所名稱 : 普光園(報恩堂)

骨灰安置所地址 : 新界荃灣老圍顯達路普光園(報恩堂)(丈量約份第451約地段第486號餘段及其增批地段(部分))

開始營辦年份 : 1981

營辦者名稱 : 釋淨群

營辦者的身分 : \*土地擁有人 / ~~處所現租客~~(租契 / ~~租賃~~為期 57 年，  
由 1990年 至 2047年6月30日)

## (2) 場地資料及樓宇排列

骨灰安置所佔地約 81.339 平方米，總樓宇建築面積約 81.339 平方米，共有：

1 座骨灰安置所大樓 及 2 座祖師塔

     個冥鑪

     個垃圾貯存室

其他支援骨灰安置所運作的必要配套設施建築物(請說明性質及數量)   


不適用

其他支援骨灰安置所運作的必要配套設施(例如：停車設施、上落客貨設施等)(請說明性質、面積及數量)   

不適用

\* 請刪去不適用者

(3) 建議骨灰安置所場地平面圖

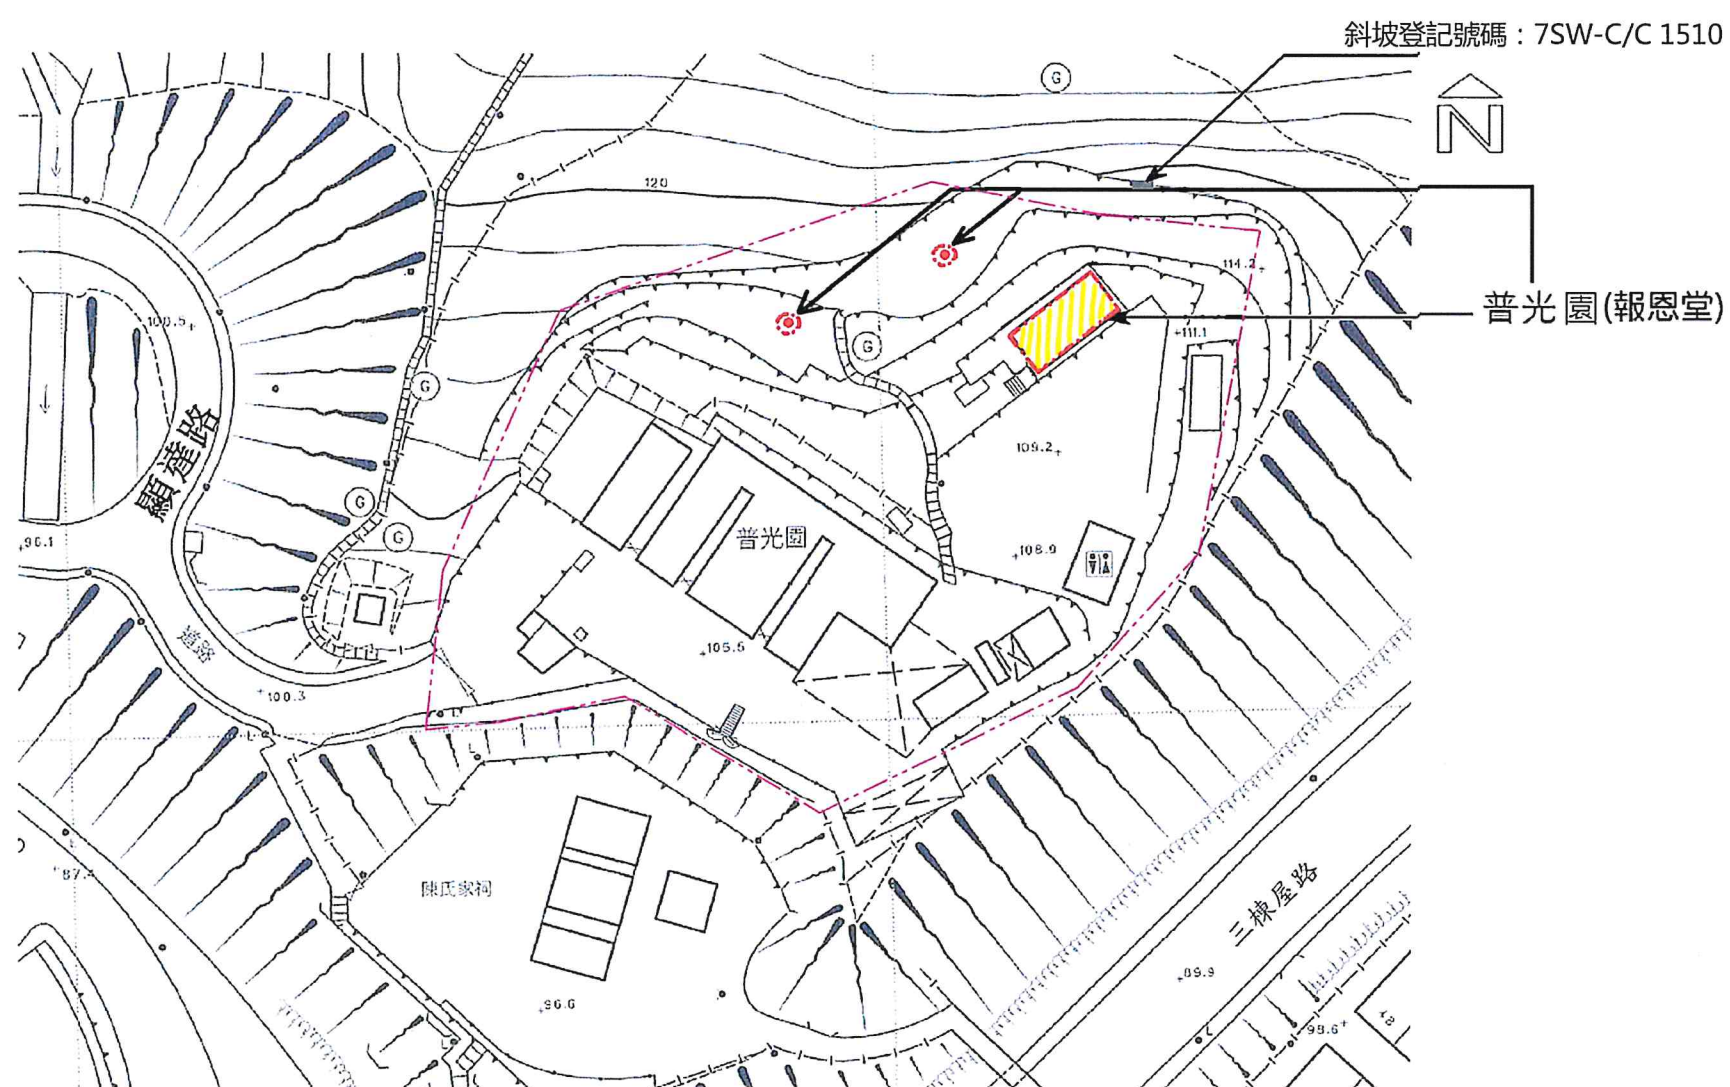

建議場地平面圖 (1:1000) (圖則編號001)

圖例:		場地界線
		場地界線


骨灰安置所名稱：普光園(報恩堂)

地址：新界荃灣老圍顯達路普光園(報恩堂)

(丈量約份第451約地段第486號餘段及其增批地段(部分))



(4) 建議骨灰安置所布局圖

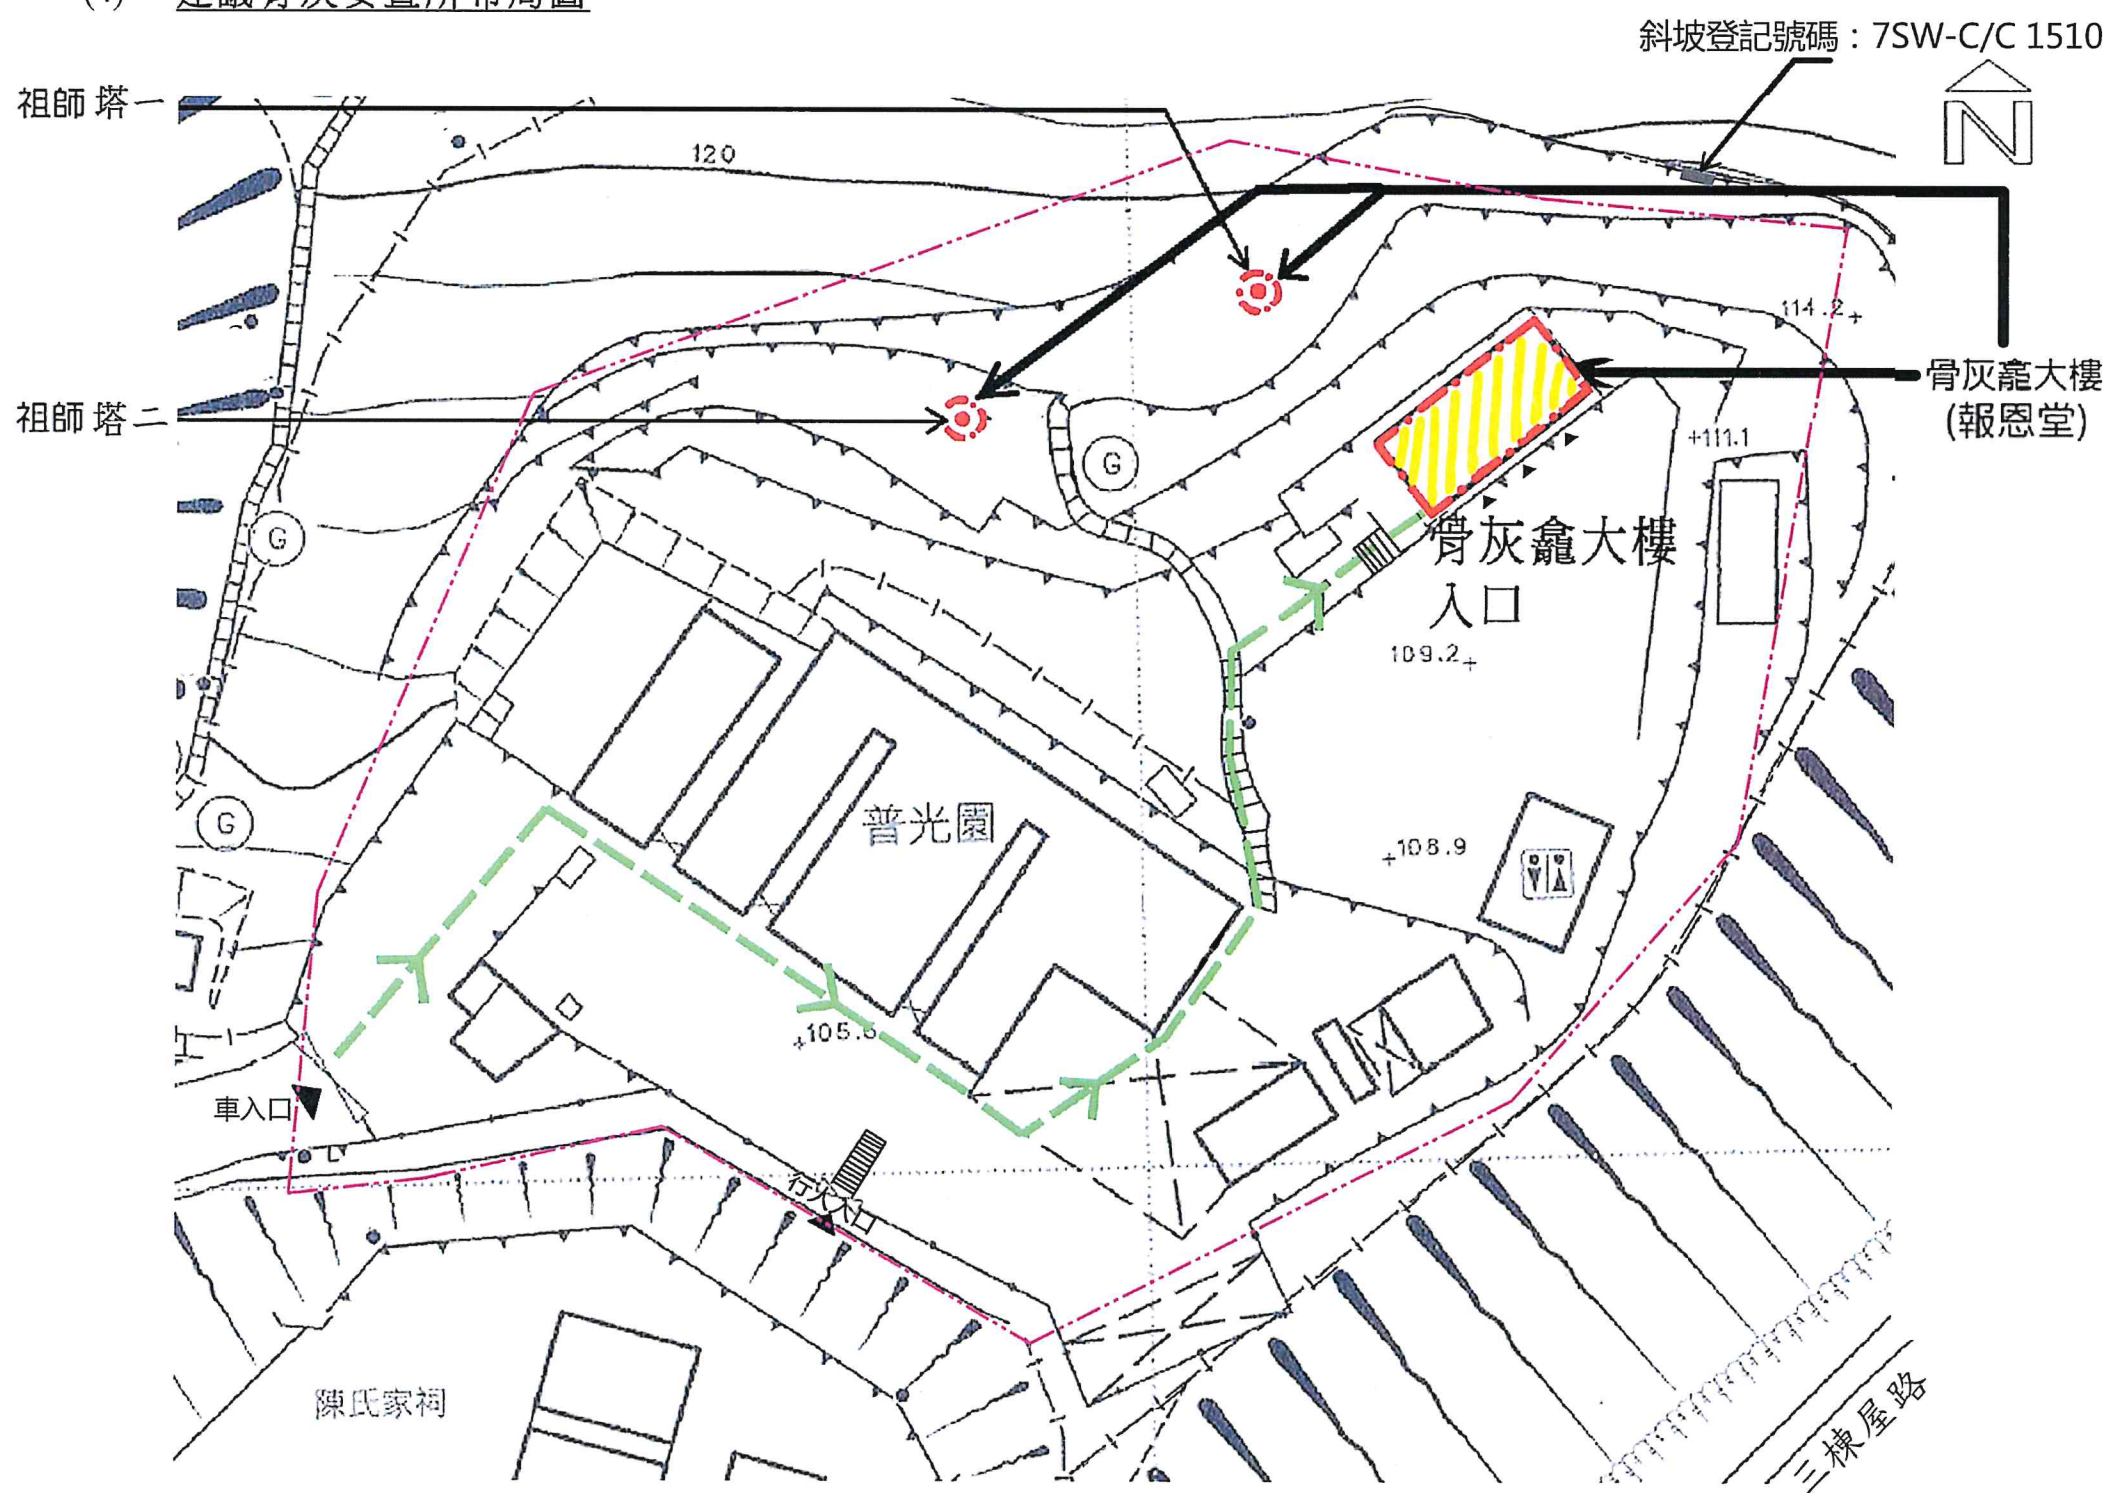

建議布局圖 (1:500) (圖則編號002)

骨灰安置所名稱：普光園(報恩堂)

地址：新界荃灣老圍顯達路普光園(報恩堂)

(丈量約份第451約地段第486號餘段及其增批地段(部分))

“有待豁免書准許”的骨灰安放數量	1836	份骨灰
提交申請時已安放的骨灰數量	1839	份骨灰