


(3) 建議骨灰安置所場地平面圖

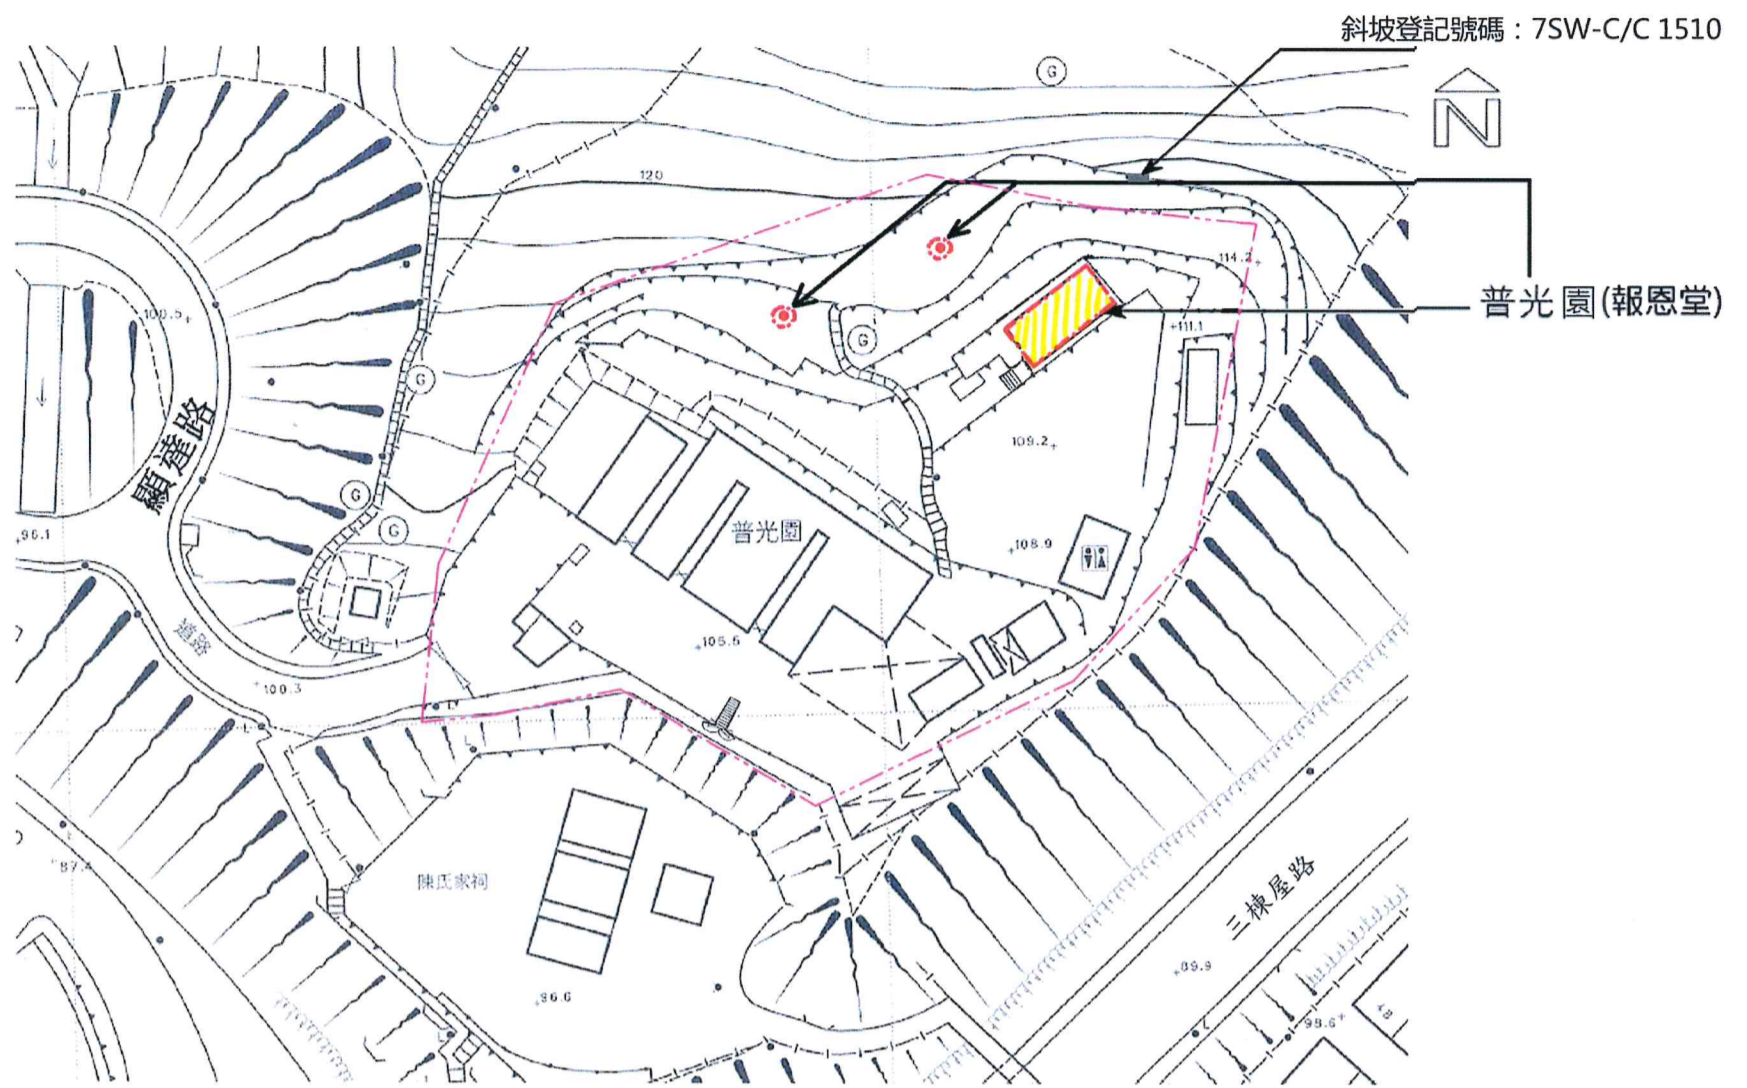

建議場地平面圖 (1:1000) (圖則編號001)


圖例:		場地界線
		場地界線

骨灰安置所名稱：普光園(報恩堂)

地址：新界荃灣老圍顯達路普光園(報恩堂)

(丈量約份第451約地段第486號餘段及其增批地段(部分))

(4) 建議骨灰安置所布局圖

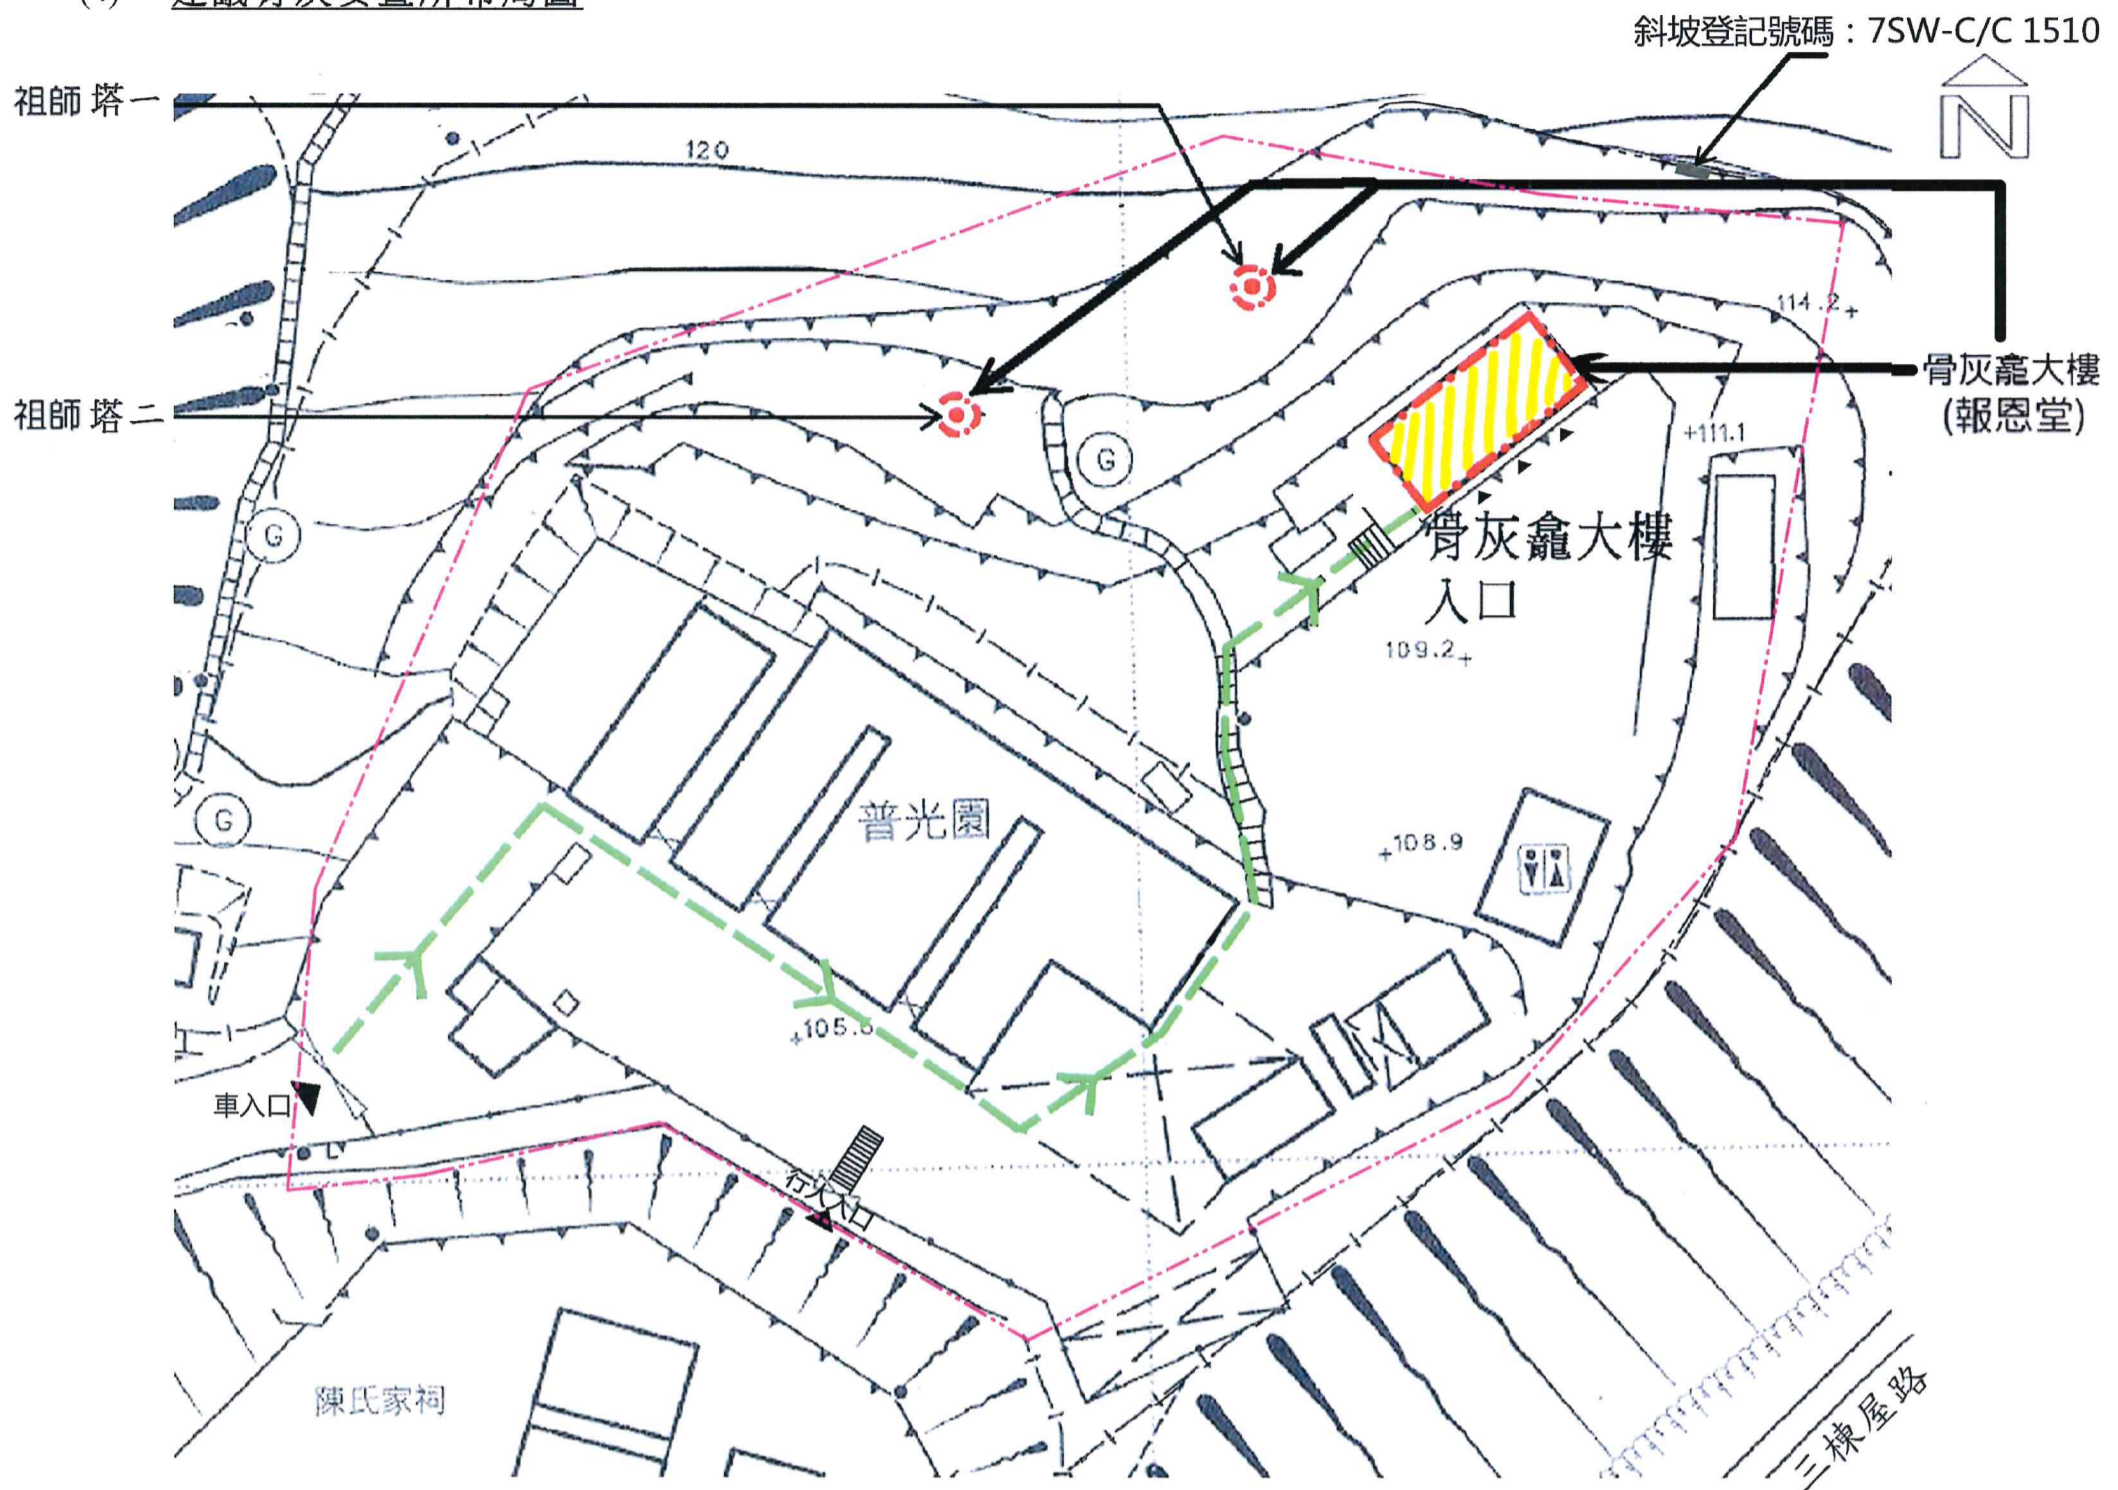

建議布局圖 (1:500) (圖則編號002)

骨灰安置所名稱: 普光園(報恩堂)

地址: 新界荃灣老圍顯達路普光園(報恩堂)

(丈量約份第451約地段第486號餘段及其增批地段(部分))

“有待暫免法律責任書准許”的骨灰安放數量	1836	份骨灰
提交申請時已安放的骨灰數量	1839	份骨灰