

私營骨灰安置所豁免書申請摘要 (作公布用途)

本申請摘要所載的資料乃由申請人提供，
並未經私營骨灰安置所發牌委員會核實。
申請人有責任確保申請摘要所載的資料完全正確。

(1) 骨灰安置所基本資料

骨灰安置所名稱：古巖淨苑

骨灰安置所地址：新界沙田大圍車公廟路1號(丈量約份第184約地段第561號(部分))

開始營辦年份：1951年

營辦者名稱：古巖淨苑有限公司

營辦者的身分：*土地擁有人 / 處所現租客(租契 / 租賃為期 58 年，
由 1989 年1月9日 至 2047 年 6 月30日)

(2) 場地資料及樓宇排列

骨灰安置所佔地約 73 平方米，總樓宇建築面積約 97 平方米，共有：

1 座骨灰安置所大樓

- 個冥鑪

- 個垃圾貯存室


其他支援骨灰安置所運作的必要配套設施建築物(請說明性質及數量)

1 座 1層高的廁所及消防泵房

其他支援骨灰安置所運作的必要配套設施(例如：停車設施、上落客貨設施等)(請說明性質、面積及數量)

* 請刪去不適用者


(3) 建議骨灰安置所場地平面圖

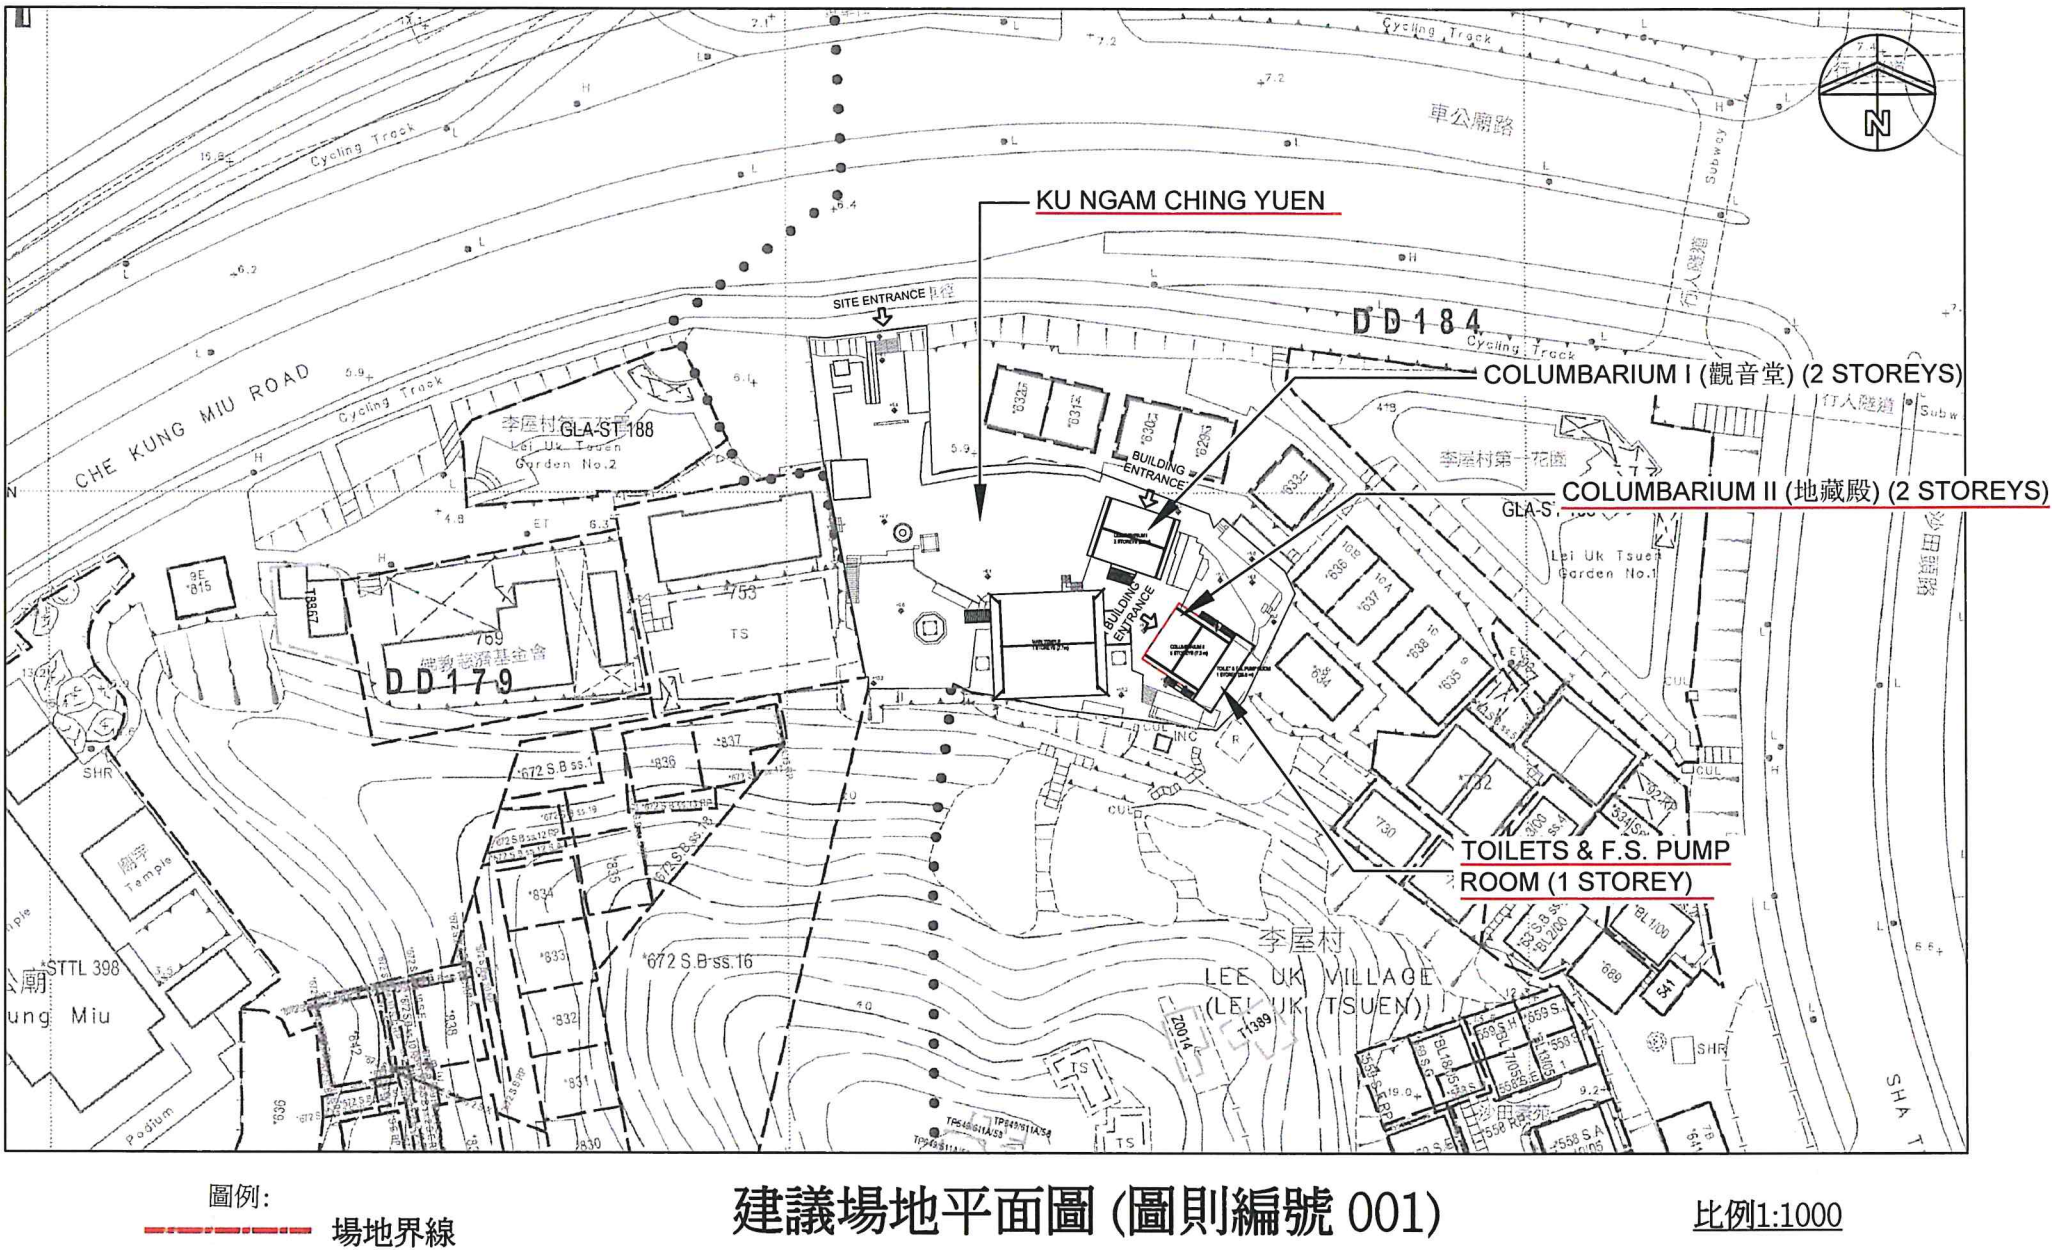

骨灰安置所名稱: 古巖淨苑

地址: 新界 沙田 大圍 車公廟路 1號
(丈量約份第184約地段第561號(部分))

(4) 建議骨灰安置所布局圖

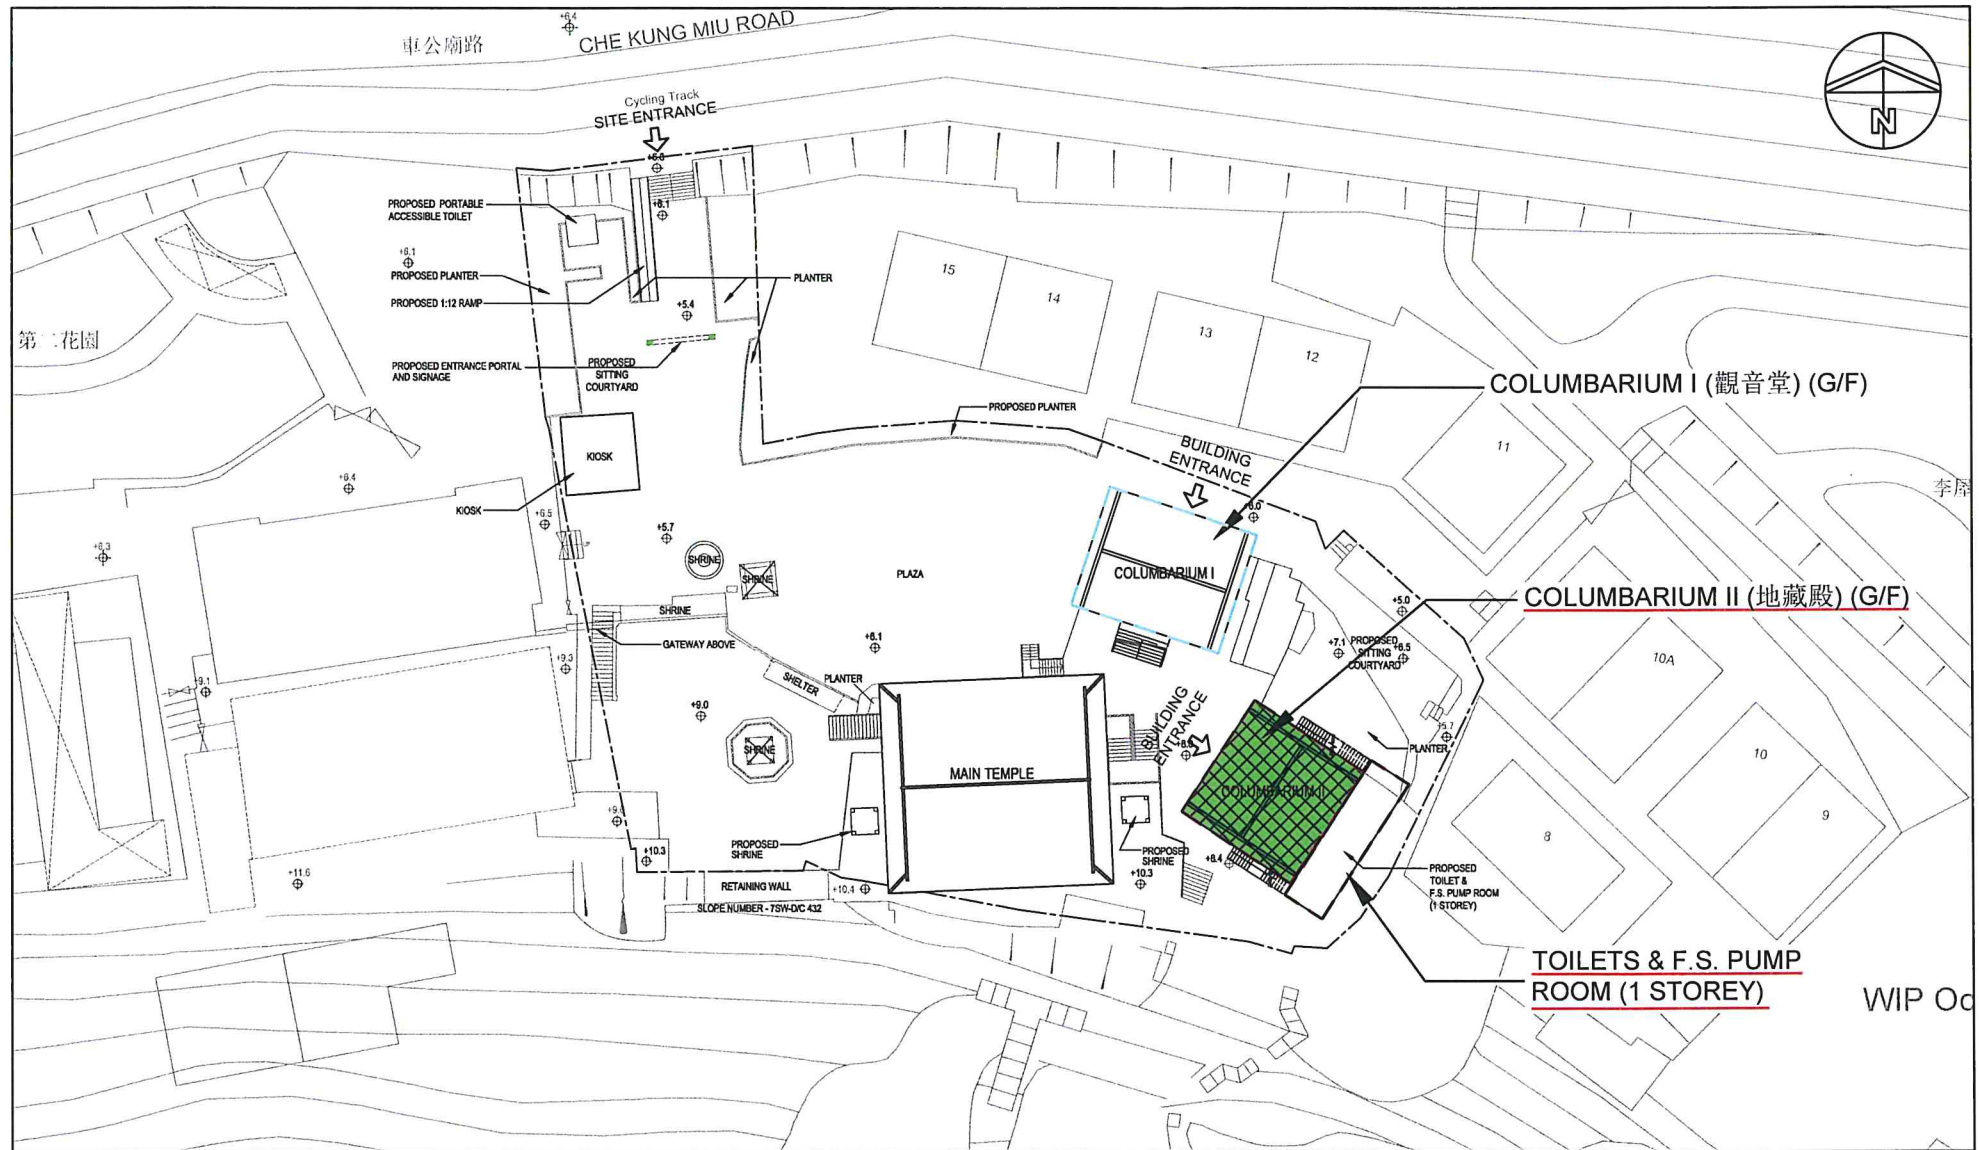

圖例: 建議場地布局圖 (圖則編號 002) 比例 1:500
--- 場地界線

骨灰安置所名稱: 古巖淨苑
地址: 新界 沙田 大圍 車公廟路 1號
(丈量約份第184約地段第561號(部分))

“有待豁免書准許”的骨灰安放數量	645	份骨灰
提交申請時已安放的骨灰數量	645	份骨灰