

私營骨灰安置所暫免法律責任書申請摘要
(作公布用途)

本申請摘要所載的資料乃由申請人提供，
並未經私營骨灰安置所發牌委員會核實。
申請人有責任確保申請摘要所載的資料完全正確。

(1) 骨灰安置所基本資料

骨灰安置所名稱 : 思親園
骨灰安置所地址 : 新界大嶼山東涌石門甲村(丈量約份第1約地段2902,2903,2904,2905及2906號)
開始營辦年份 : 2009
營辦者名稱 : 宏栢有限公司
營辦者的身分 : *土地擁有人 / 處所現租客(租契 / 租賃為期 _____ 年，
由 2009年12月10日 至 2047年6月30日)

(2) 場地資料及樓宇排列

骨灰安置所佔地約 667.60 平方米，總樓宇建築面積約 89.28 平方米，共有：

1 座骨灰安置所大樓

0 個冥鏹爐

0 個垃圾貯存室


其他支援骨灰安置所運作的必要配套設施建築物(請說明性質及數量) _____

1個辦公室，1個看更亭

其他支援骨灰安置所運作的必要配套設施(例如：停車設施、上落客貨設施等)(請說明性質、面積及數量) _____
1個上落客貨區域(面積約24.5平方米)

* 請刪去不適用者

(3) 建議骨灰安置所場地平面圖

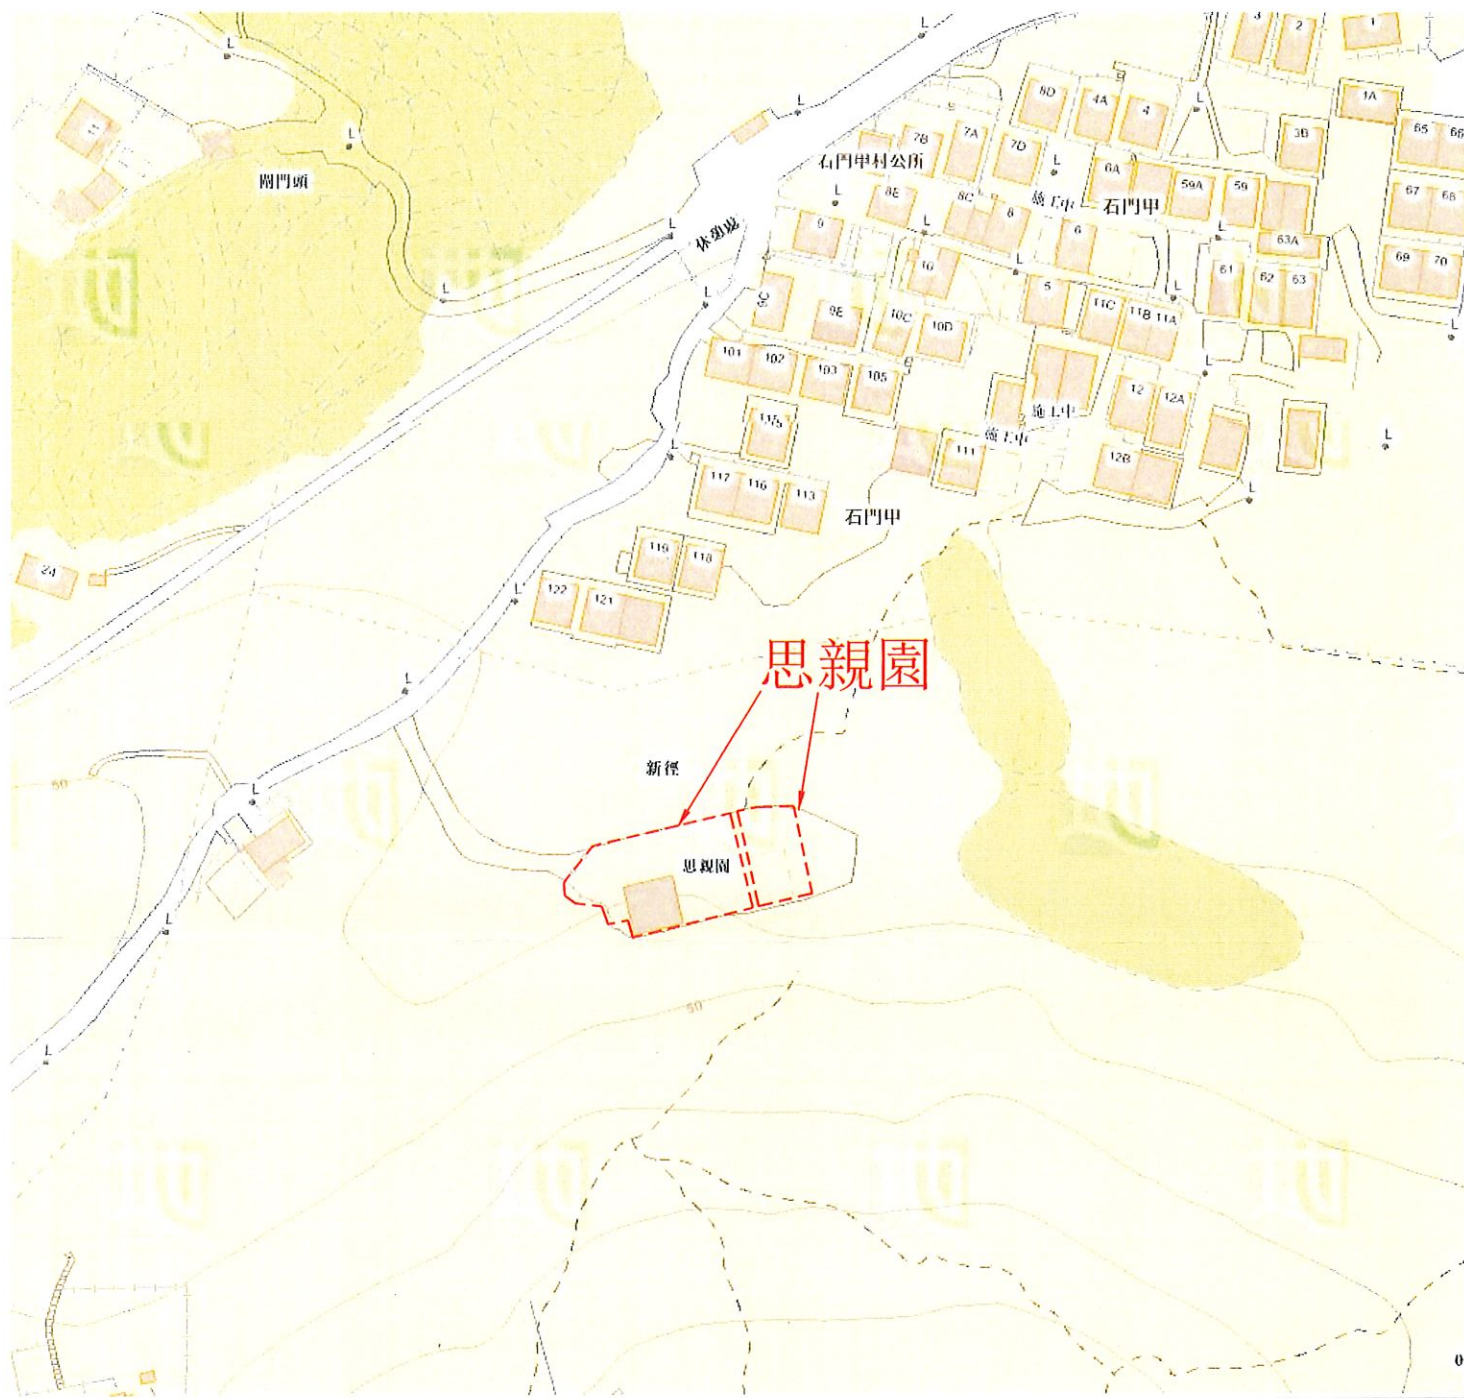

圖例: - - - - - 場地界線


(按公制比例繪製) 1:1000

建議場地平面圖 (圖則編號001)

骨灰安置所名稱: 思親園

地址: 新界大嶼山東涌石門甲村(丈量約份第1約地段2902,2903,2904,2905及2906號)

(4) 建議骨灰安置所布局圖

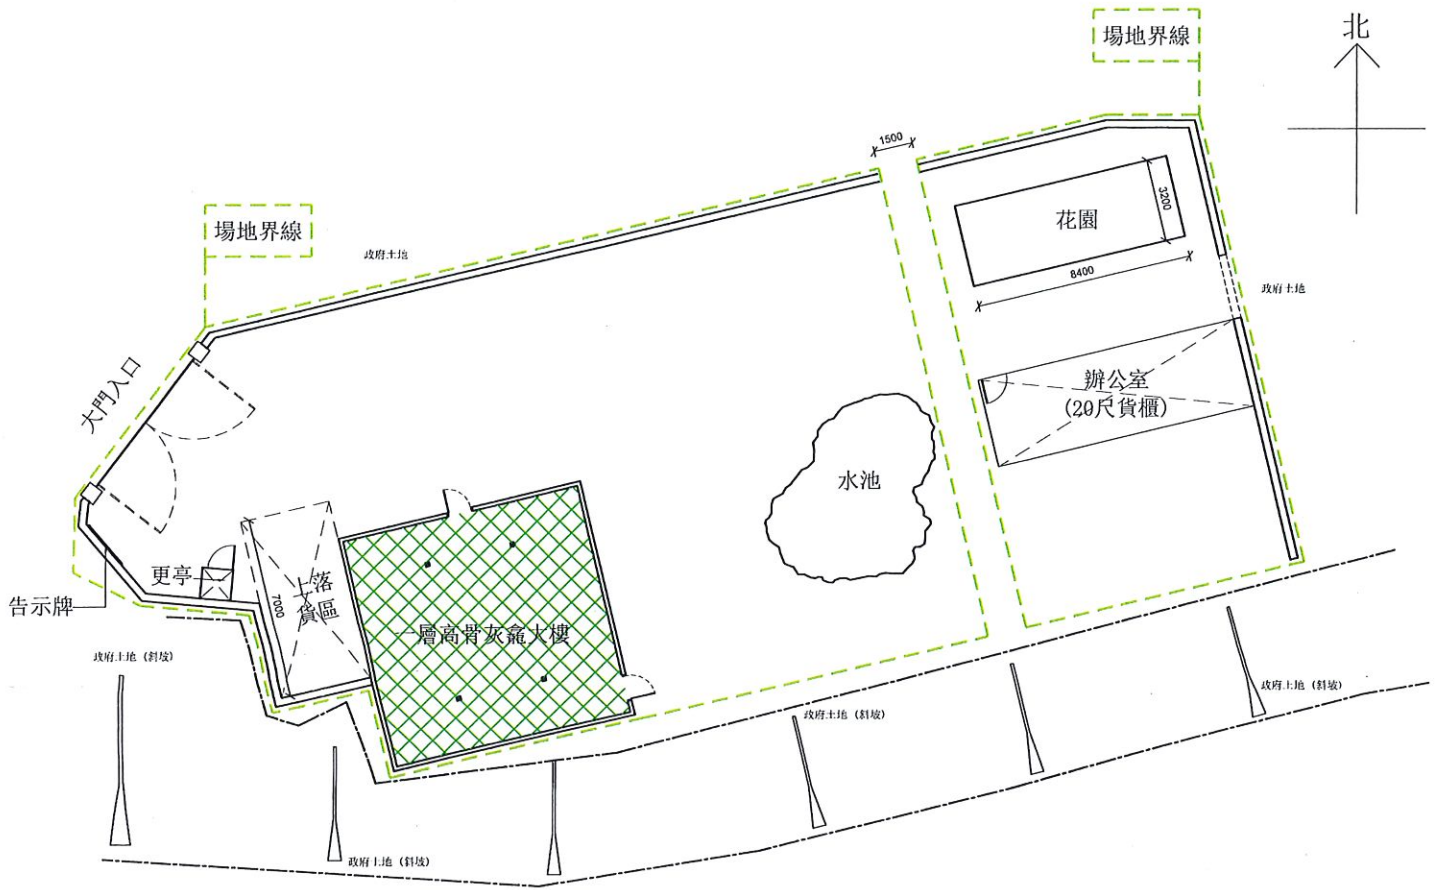

建議布局圖 (圖則編號002)

(按公制比例繪製) 1:200

圖例:		場地界線
-----	--	------

骨灰安置所名稱: 思親園

地址: 新界大嶼山東涌石門甲村(丈量約份第1約地段2902,2903,2904,2905及2906號)

"有待暫免法律責任書准許"的骨灰安放數量	36 份骨灰
提交申請時已安放的骨灰數量	36 份骨灰