

私營骨灰安置所暫免法律責任書申請摘要
(作公布用途)

本申請摘要所載的資料乃由申請人提供，
並未經私營骨灰安置所發牌委員會核實。
申請人有責任確保申請摘要所載的資料完全正確。

(1) 骨灰安置所基本資料

骨灰安置所名稱 : 西來意苑 (只包括2017年6月30日前已售出的龕位)

骨灰安置所地址 : 離島大嶼山羌山丈量約份第311約地段第724號(部份)及毗連的政府土地

開始營辦年份 : 1982年

營辦者名稱 : 來耀有限公司

營辦者的身分 : *土地擁有人 / 處所現租客 (租契 / 租賃為期 _____ 年，
由 19/10/2009 至 30/6/2047)

(2) 場地資料及樓宇排列

骨灰安置所佔地約 136.31 平方米，總樓宇建築面積約 254.39 平方米，共有：

1 座骨灰安置所大樓

0 個冥鏹爐

0 個垃圾貯存室


其他支援骨灰安置所運作的必要配套設施建築物(請說明性質及數量) _____

3個廁所

其他支援骨灰安置所運作的必要配套設施(例如：停車設施、上落客貨設施等)(請說明性質、面積及數量) N/A

* 請刪去不適用者

(3) 建議骨灰安置所場地平面圖

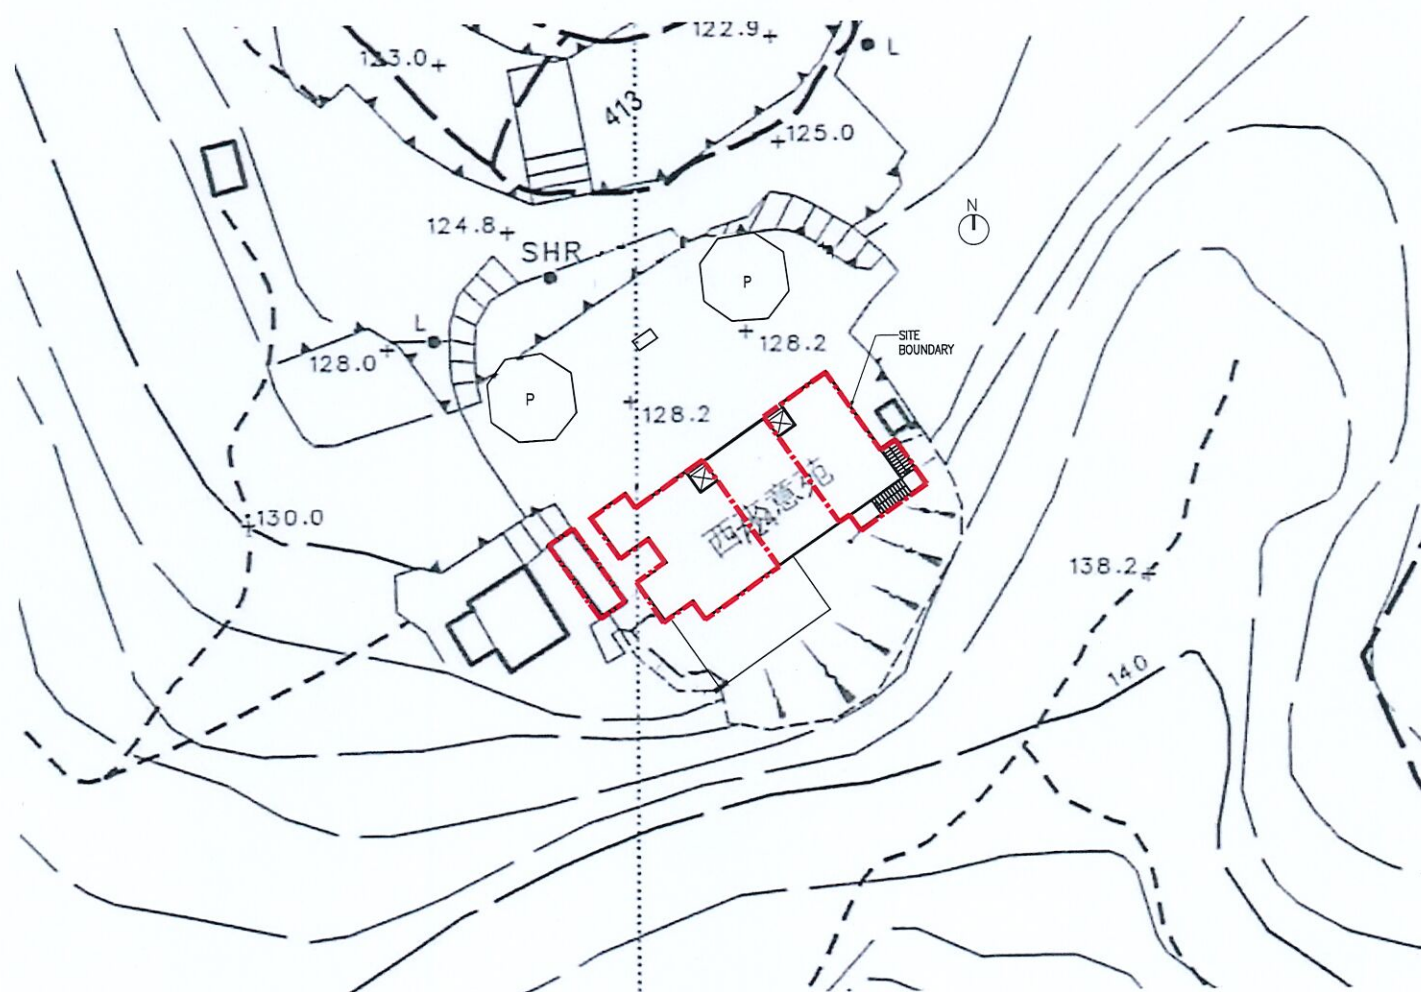


(按公制比例繪製) 1:500
建議場地平面圖(圖則編號001)

圖例: 場地界線 - - - - -

骨灰安置所名稱: 西來意苑(只包括2017年6月30日前已售出的龕位)

地址: 離島大嶼山菴山丈量約份第311約地段第724號(部份)及毗連的政府土地

(4) 建議骨灰安置所布局圖

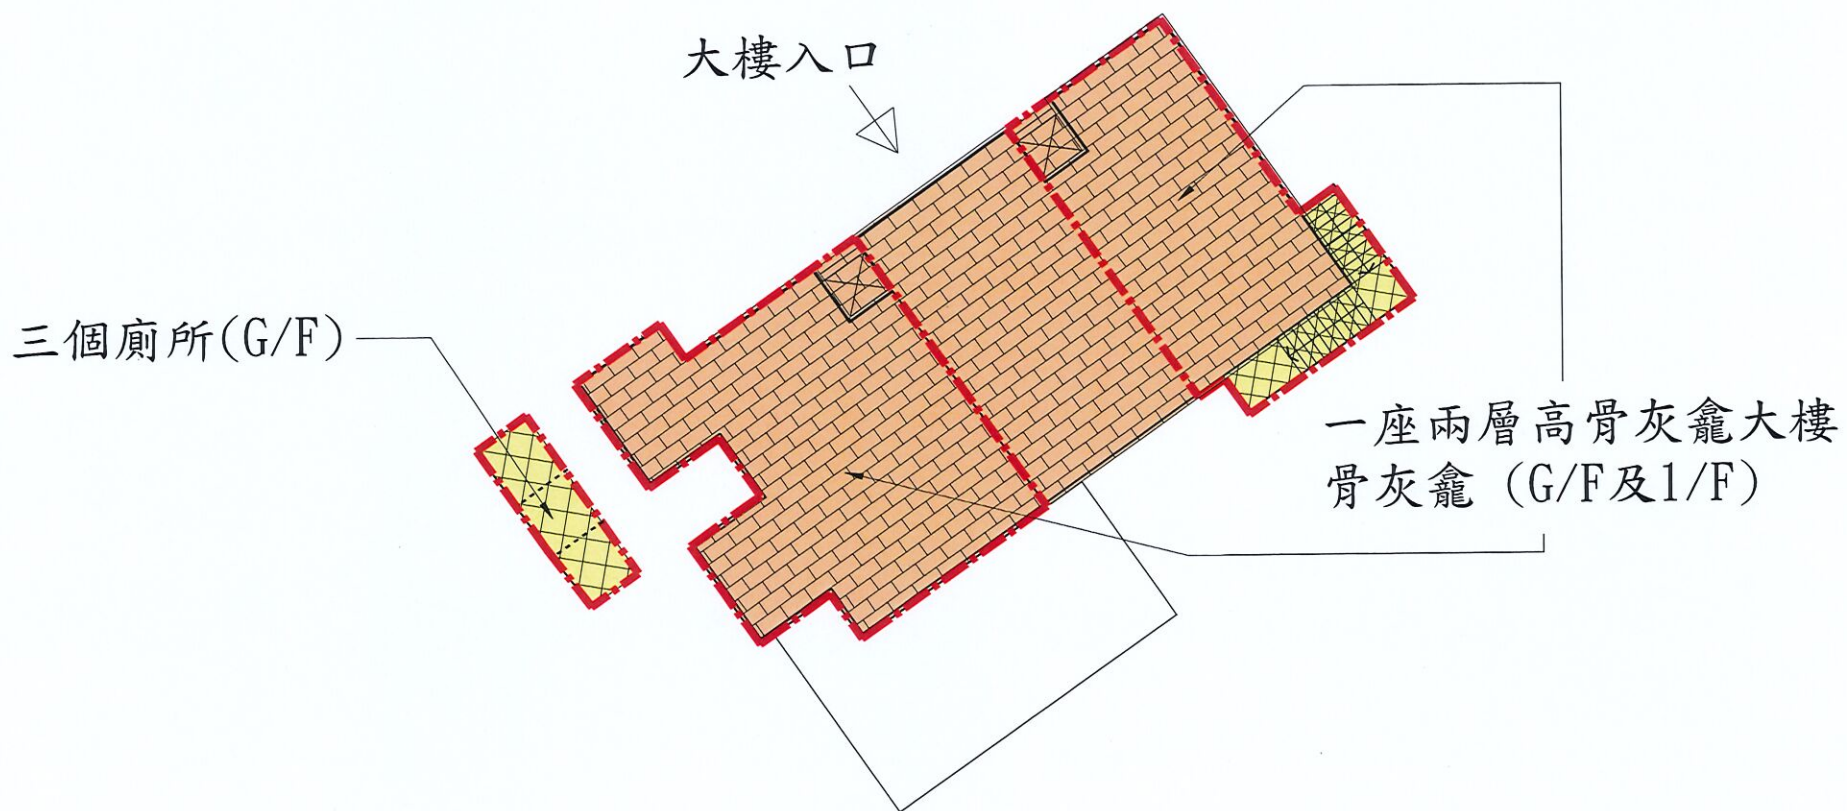

(按公制比例繪製) 1:200
建議布局圖(圖則編號002)

圖例: 場地界線 - - - - -

骨灰安置所名稱: 西來意苑 (只包括2017年6月30日前已售出的龕位)
地址: 離島大嶼山羗山丈量約份第311約地段第724號(部份)及毗連的政府土地

只包括2017年6月30日前已售出的龕位

"有待暫免法律責任書准許"的骨灰安放數量	335	份骨灰
提交申請時已安放的骨灰數量	335	份骨灰