

**私營骨灰安置所牌照申請摘要**  
**(作公布用途)**

本申請摘要所載的資料乃由申請人提供，  
並未經私營骨灰安置所發牌委員會核實。  
申請人有責任確保申請摘要所載的資料完全正確。

**(1) 骨灰安置所基本資料**

骨灰安置所名稱 : 極樂寺 (只包括2017年6月30日前已售出的龕位)

骨灰安置所地址 : 新界屯門虎地屯富路屯安里 (丈量約份第132約地段第2011號(部分))

開始營辦年份 : 1966年

營辦者名稱 : 極樂寺

營辦者的身分 : \*土地擁有人 / 處所現租客 (租契 / 租賃為期 51 年，  
由 7/10/1996 至 30/6/2047 )

**(2) 場地資料及樓宇排列**

骨灰安置所佔地約 132.8 平方米，總樓宇建築面積約 265.6 平方米，共有：

2 座骨灰安置所大樓

0 個冥鏹爐

0 個垃圾貯存室



其他支援骨灰安置所運作的必要配套設施建築物(請說明性質及數量) \_\_\_\_\_


不適用

其他支援骨灰安置所運作的必要配套設施(例如：停車設施、上落客貨設施等)(請說明性質、面積及數量) 不適用

\* 請刪去不適用者

(3) 建議骨灰安置所場地平面圖

圖例:		場地界線
		丈量約份第132約地段第2011號界線

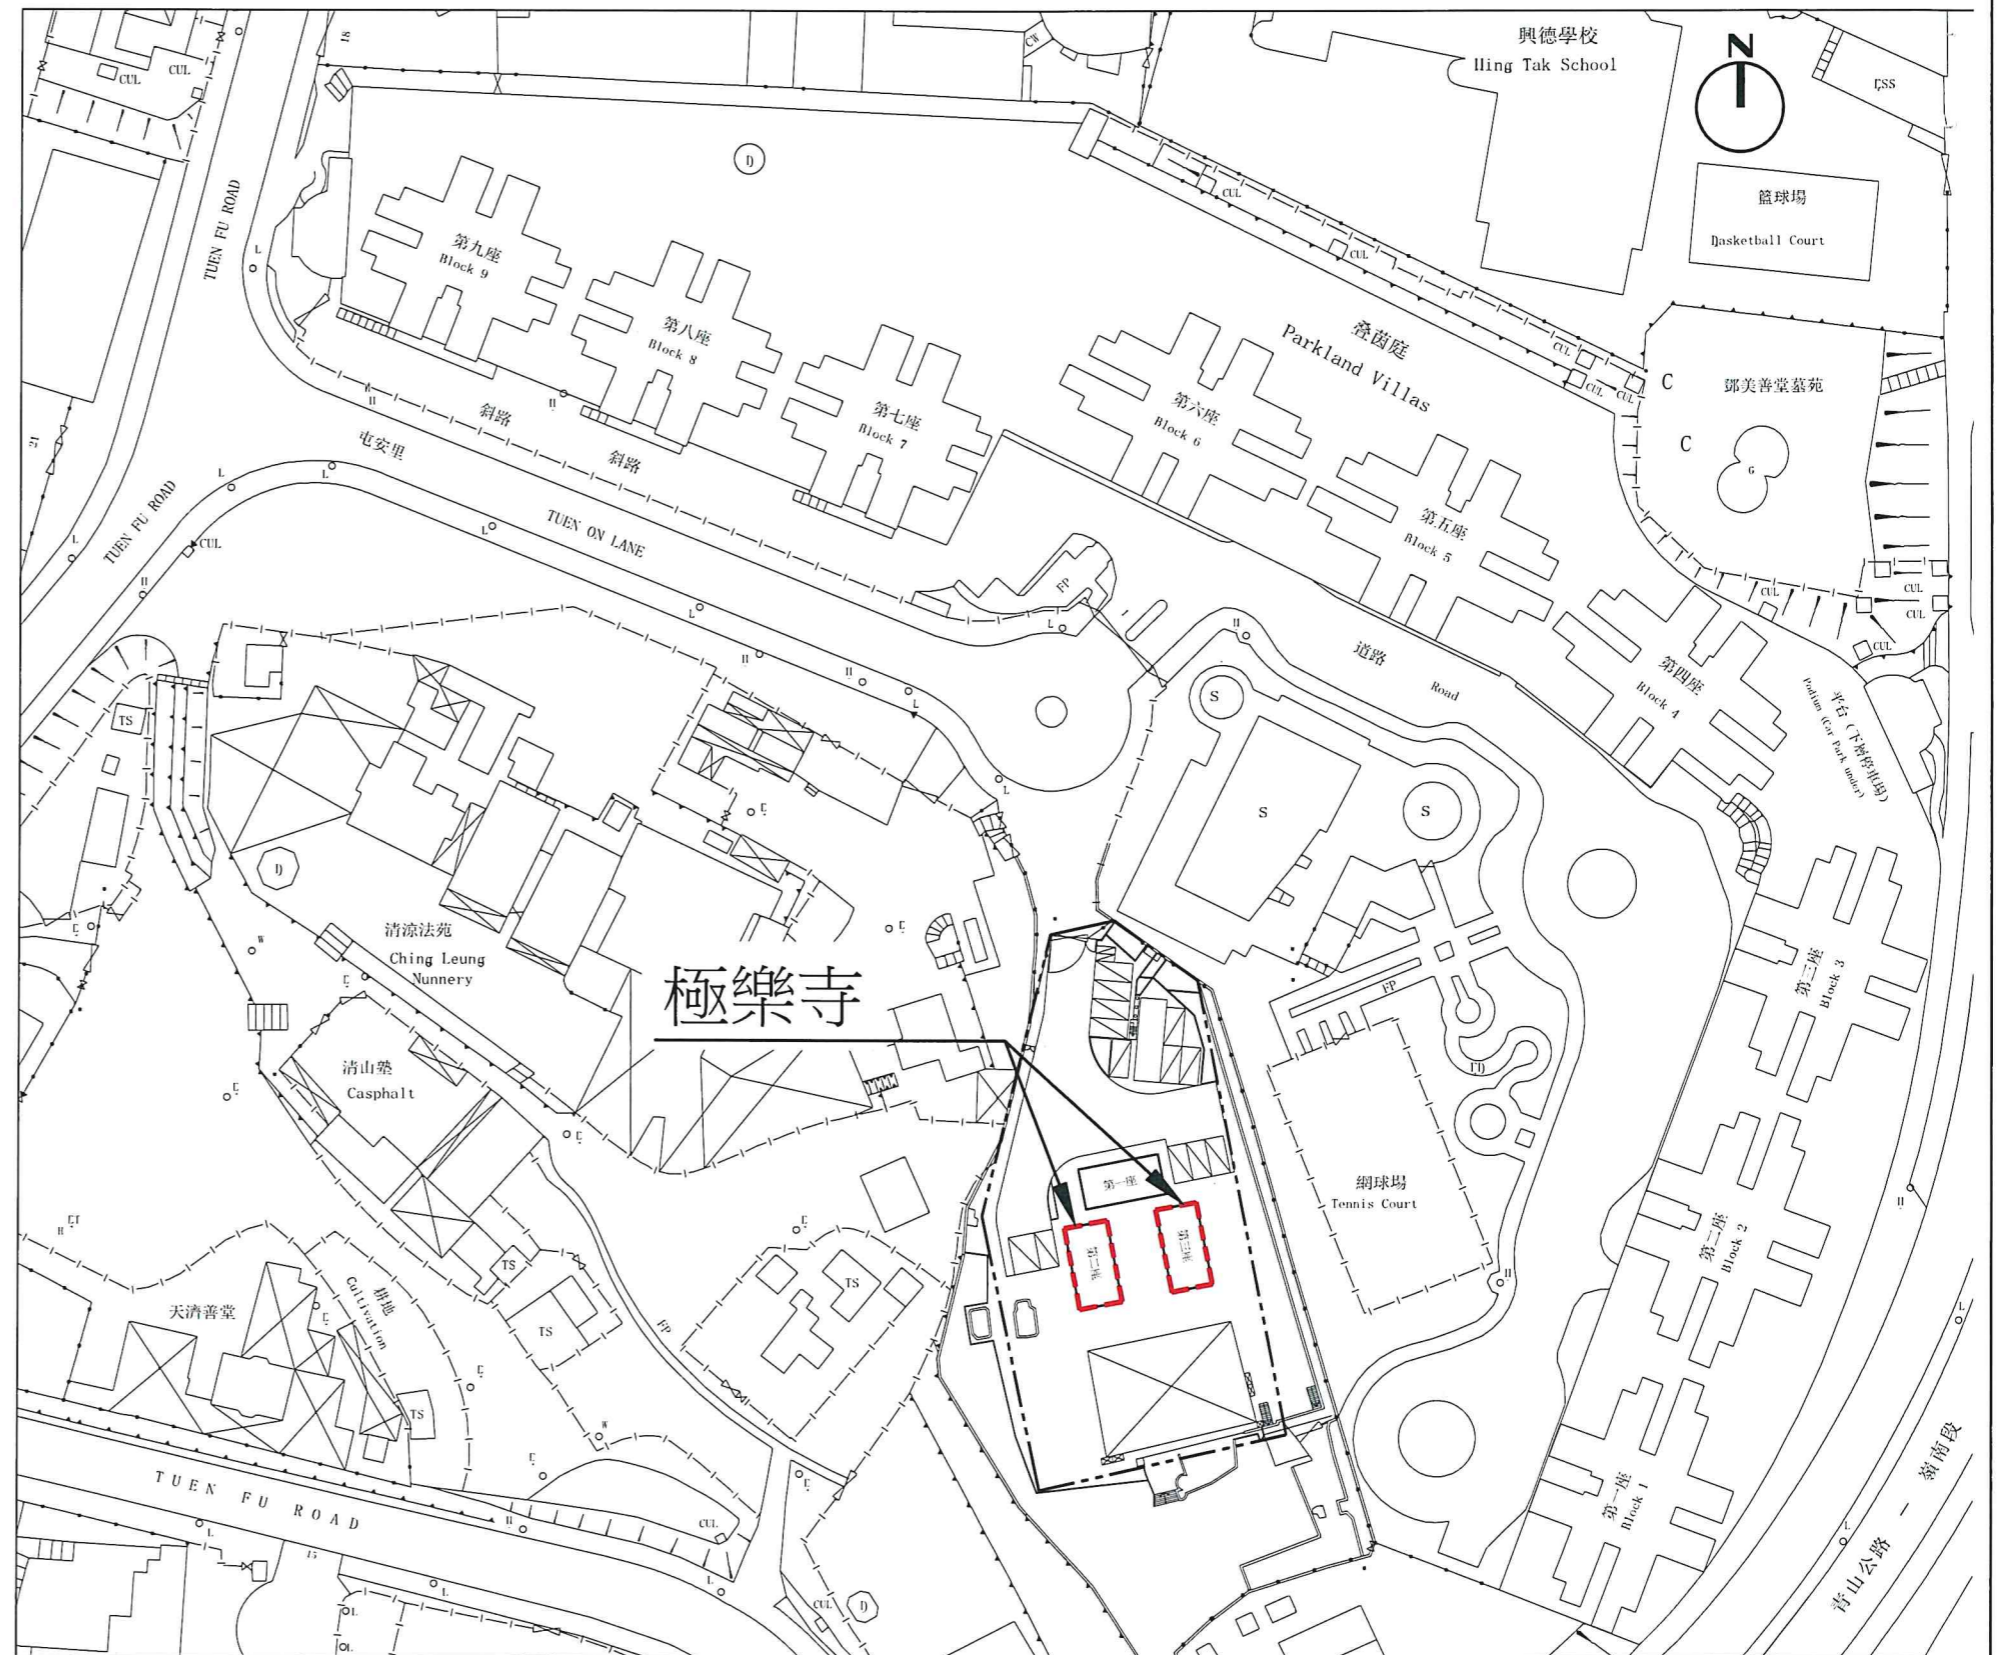

骨灰安置所名稱： 極樂寺 [只包括2017年6月30日前已售出的龕位]  
 地址： 新界屯門虎地屯富路屯安里  
 (丈量約份第132約地段第2011號(部分))

建議場地平面圖 (圖則編號GMA01A)  
 比例 1:1000




(4)建議骨灰安置所布局圖

圖例:	— · — · — ·	丈量約份第132約地段第2011號界線
	— — — — —	場地界線
第一座		兩層高宗教大樓 (非牌照申請範圍) (地下) 公德堂 (1樓) 佛堂
第二座		兩層高骨灰安置所大樓 (地下) 骨灰安置所, 男廁所/女廁所, 儲物室 (非牌照申請範圍) (1樓) 寫字樓 (非牌照申請範圍)
第三座		兩層高骨灰安置所大樓 (地下) 骨灰安置所, 男廁所/女廁所, 儲物室 (非牌照申請範圍) (1樓) 骨灰安置所
FB		花壇 (非牌照申請範圍)
PC		私家車停泊處 (非牌照申請範圍)
MC		電單車停泊處 (非牌照申請範圍)
祖		香爐 (非牌照申請範圍)
⊗		流動男廁所/女廁所 (非牌照申請範圍)
⊠		香爐連煙灰過濾系統 (有待安裝) (非申請牌照範圍)

骨灰安置所名稱: 極樂寺 [只包括2017年6月30日前已售出的龕位]  
 地址: 新界屯門虎地屯富路屯安里  
 (丈量約份第132約地段第2011號(部分))

只包括 2017 年 6 月 30 日前已售出的龕位

“有待牌照准許”的骨灰安放容量 (可安放骨灰份數)	2329	份骨灰
提交申請時已安放的骨灰數量	1235	份骨灰

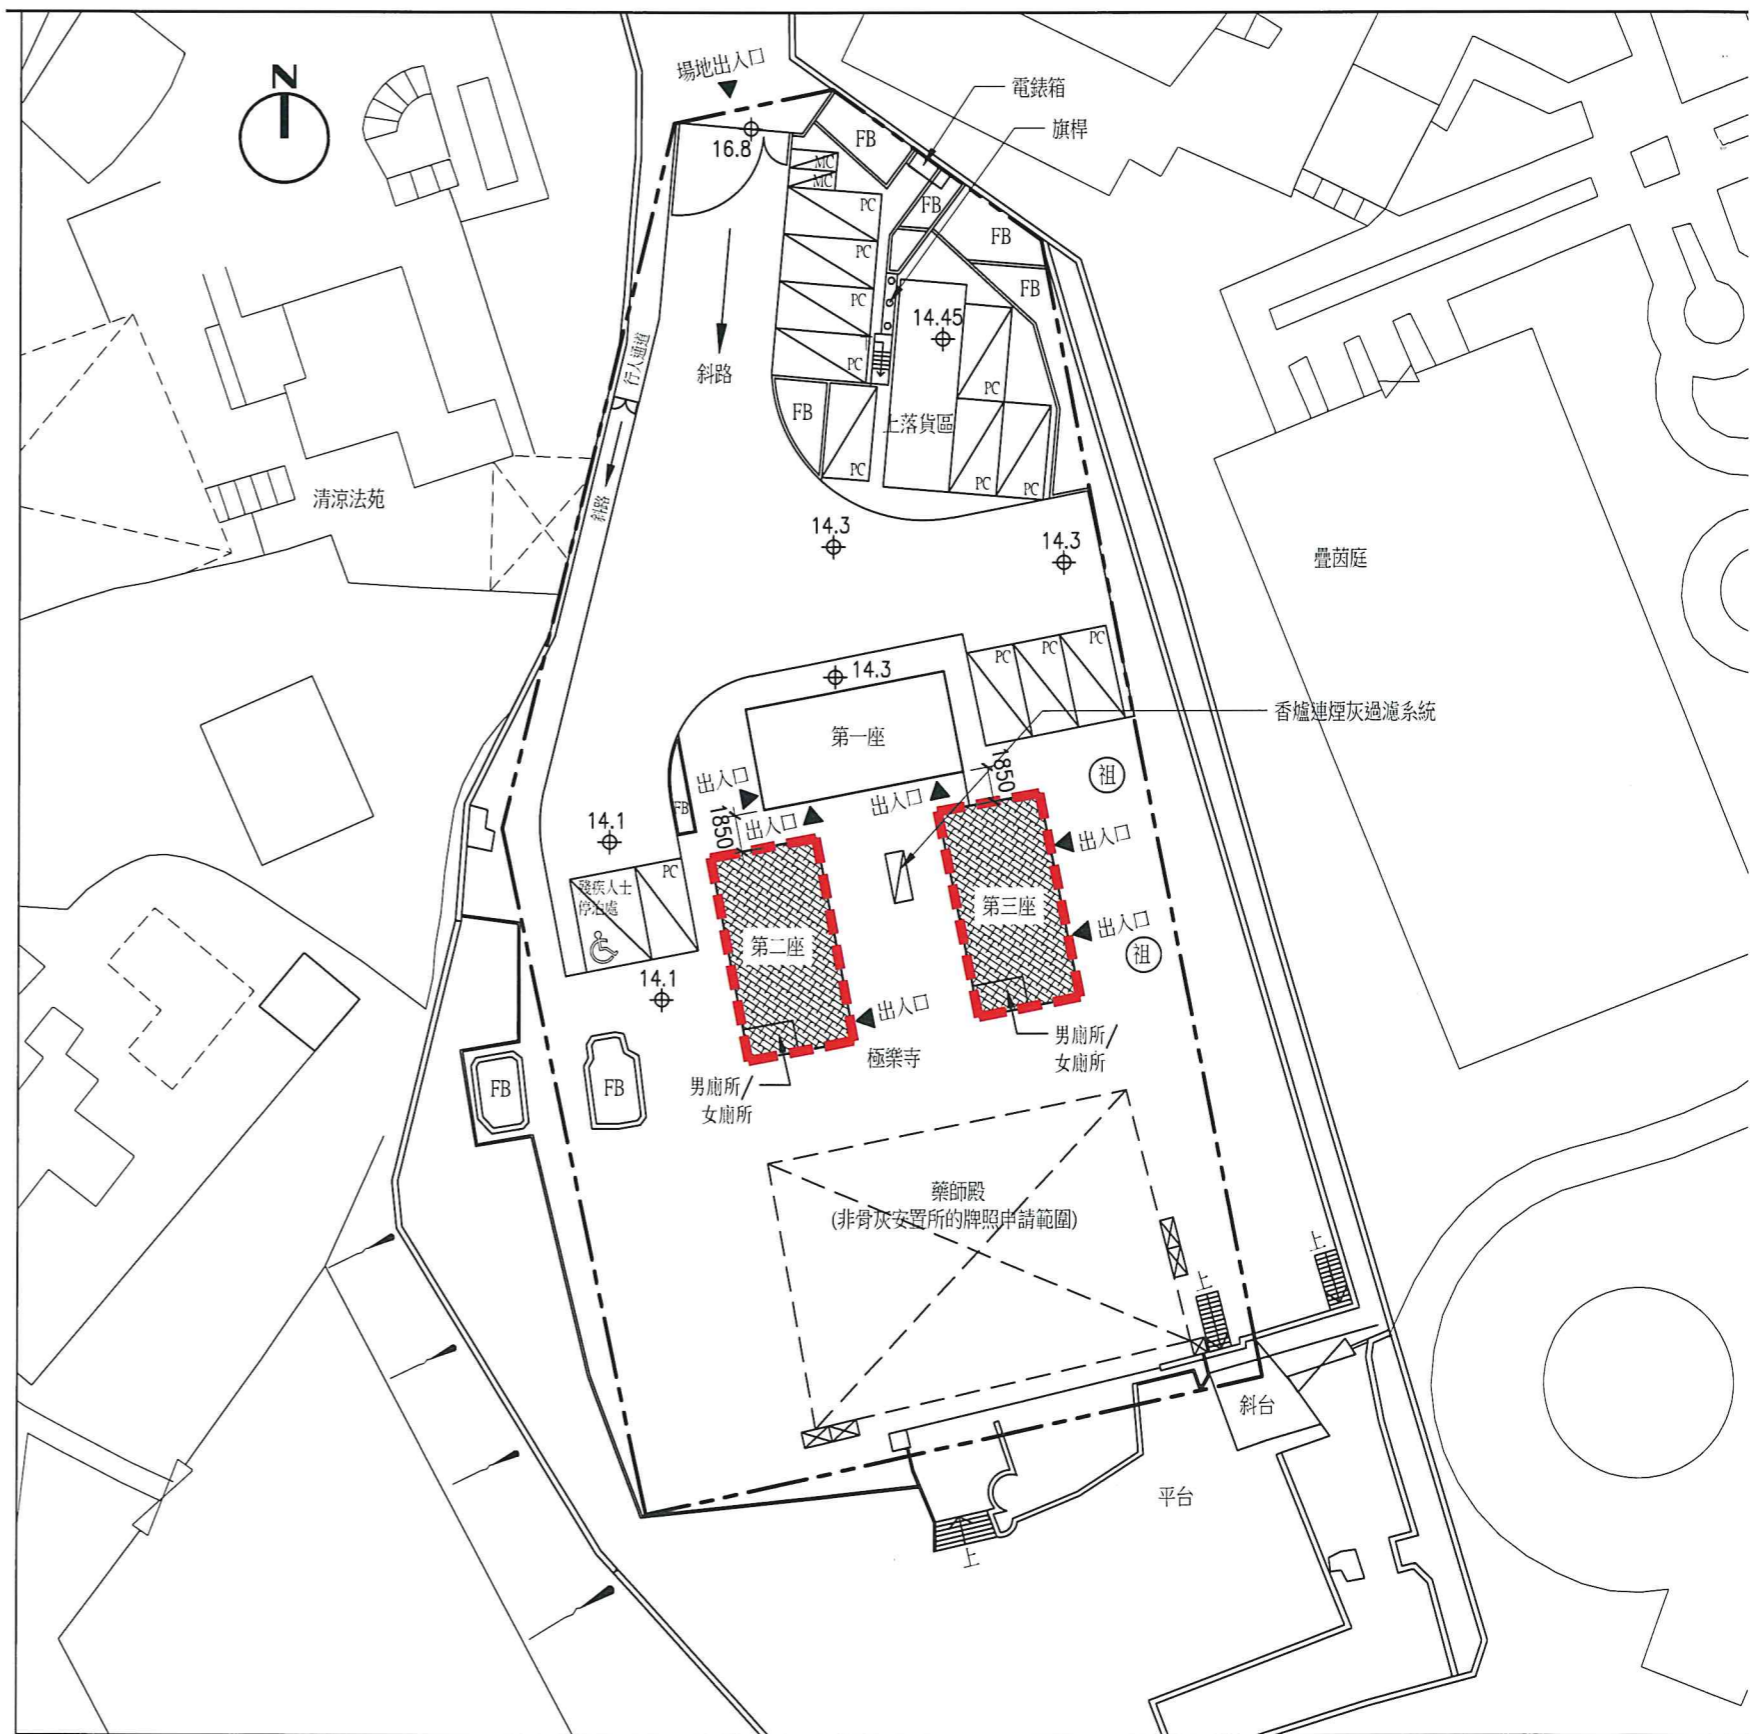

建議布局圖 (圖則編號GMA02A)

比例 1:400