

私營骨灰安置所牌照申請摘要
(作公布用途)

本申請摘要所載的資料乃由申請人提供，
並未經私營骨灰安置所發牌委員會核實。
申請人有責任確保申請摘要所載的資料完全正確。

(1) 骨灰安置所基本資料

骨灰安置所名稱： 極樂寺 (只包括在2017年6月30日仍未出售的龕位)

骨灰安置所地址： 新界屯門虎地屯富路屯安里 (丈量約份第132約地段第2011號(部分))

開始營辦年份： 1966年

營辦者名稱： 極樂寺

營辦者的身分： *土地擁有人 /-處所現租客(租契 /-租賃為期 51 年，
由 7/10/1996 至 30/6/2047)

(2) 場地資料及樓宇排列

骨灰安置所佔地約 132.8 平方米，總樓宇建築面積約 265.6 平方米，共有：

2 座骨灰安置所大樓

0 個冥鏹爐

0 個垃圾貯存室

其他支援骨灰安置所運作的必要配套設施建築物(請說明性質及數量)_____


不適用

其他支援骨灰安置所運作的必要配套設施(例如：停車設施、上落客貨設施等)(請說明性質、面積及數量) 不適用

* 請刪去不適用者

(3) 建議骨灰安置所場地平面圖

圖例:		場地界線
		丈量約份第132約地段第2011號界線

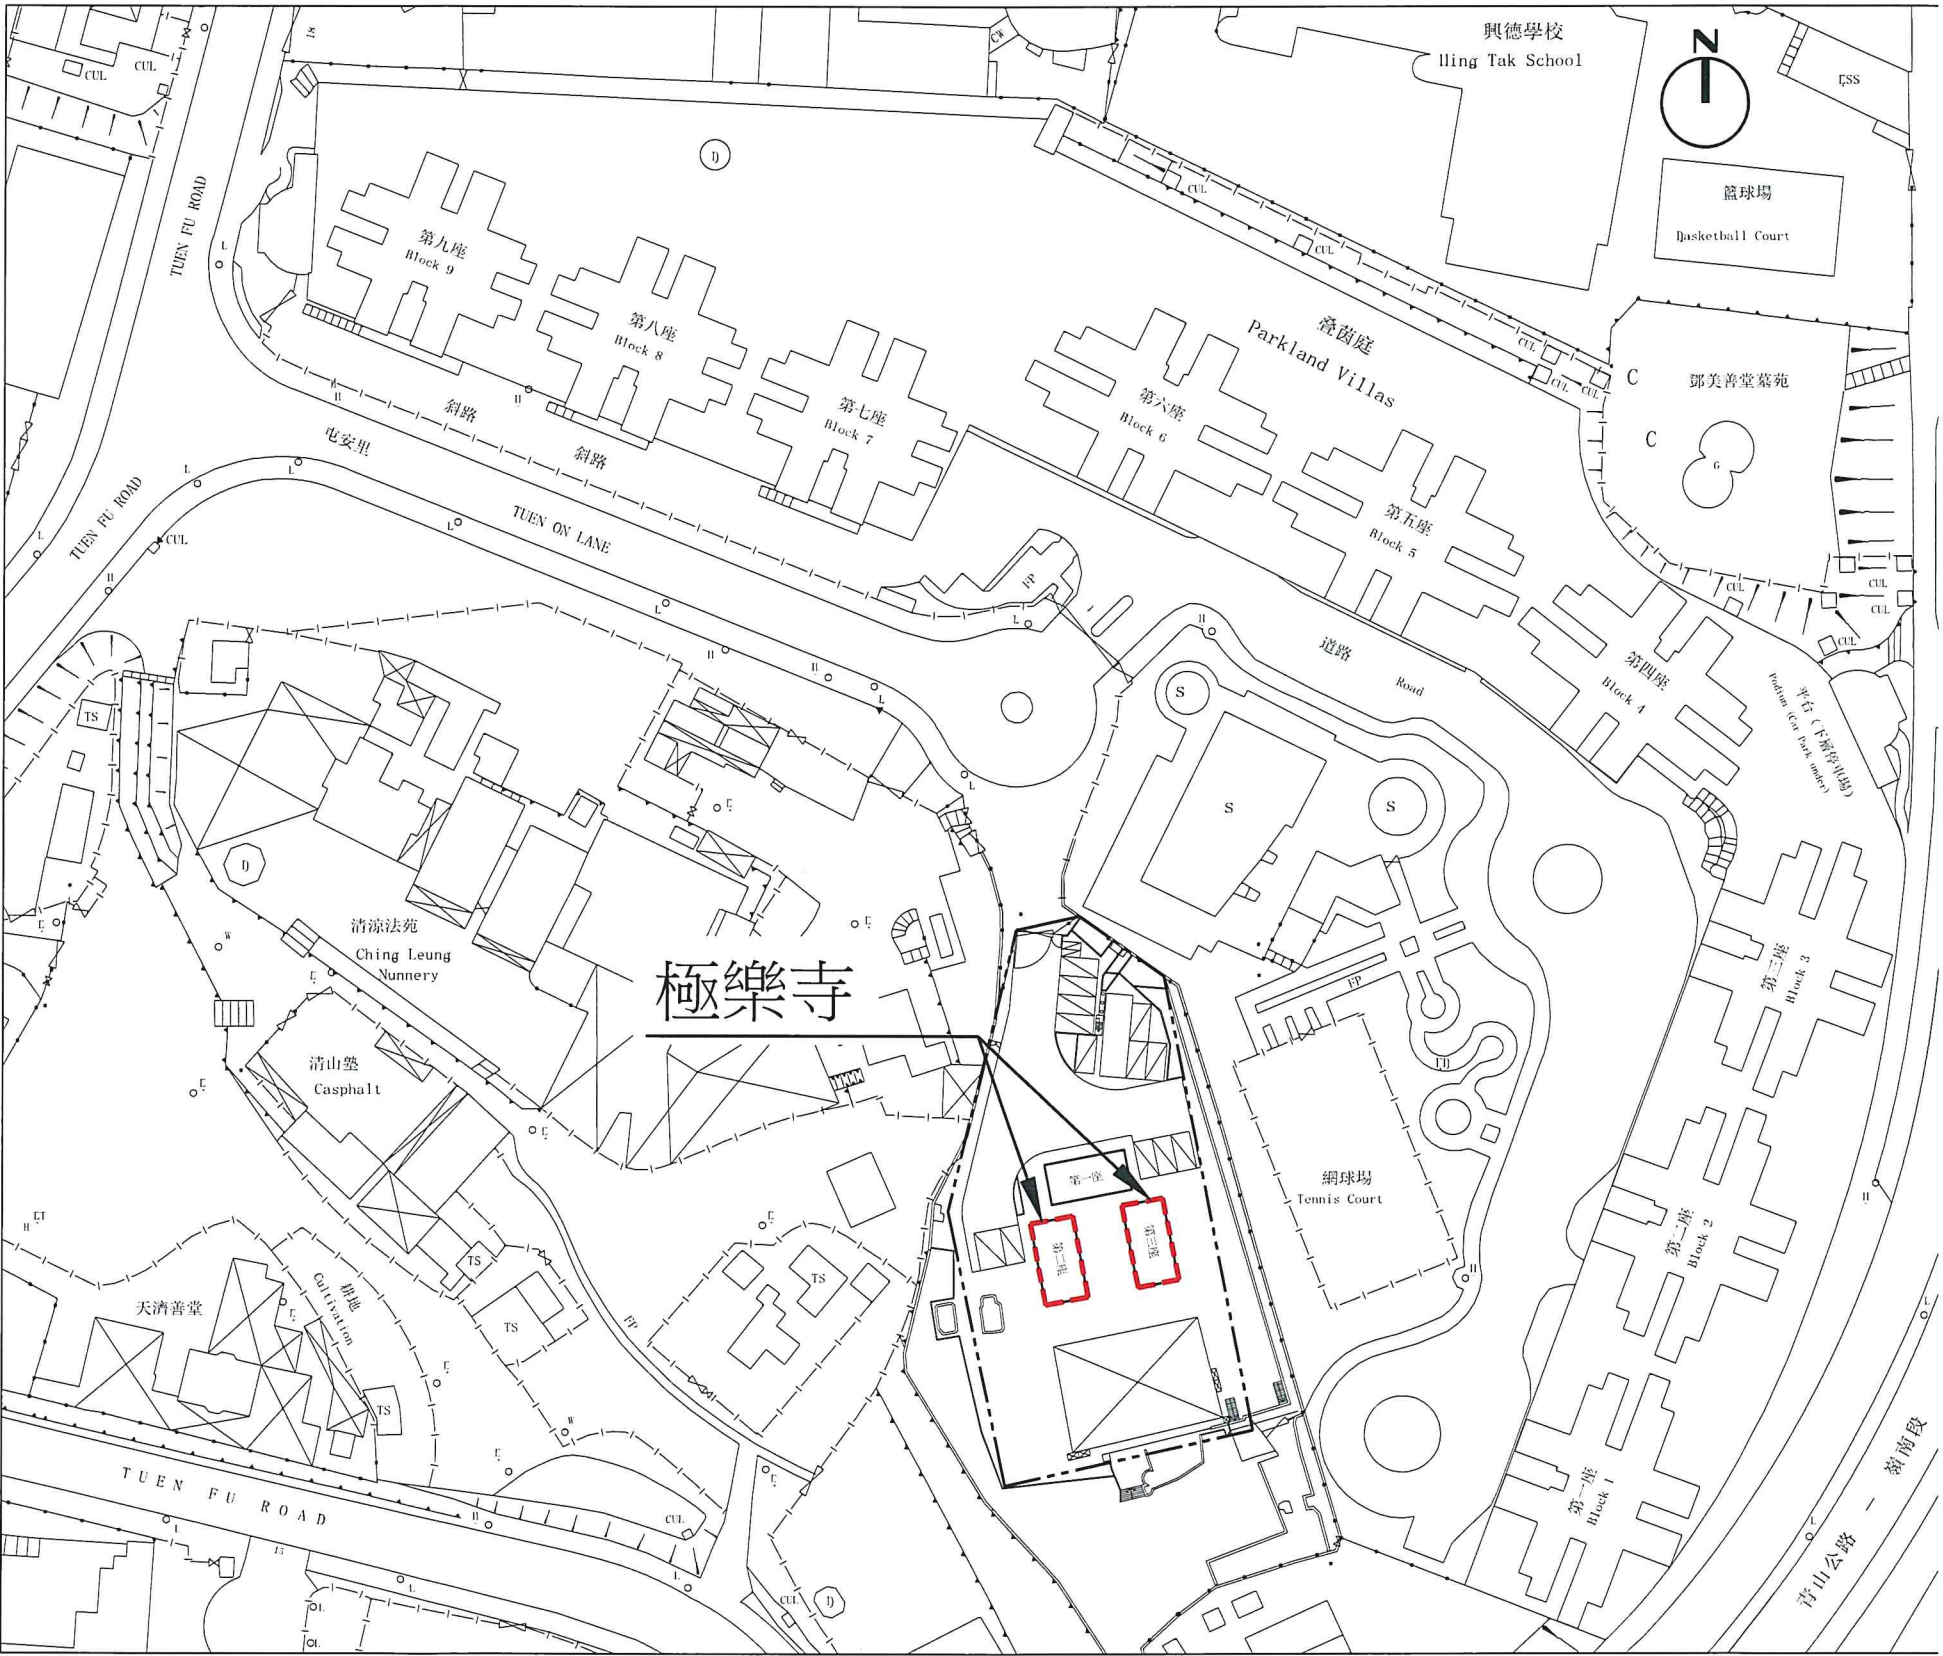

骨灰安置所名稱： 極樂寺 [只包括在2017年6月30日仍未出售的龕位]
地址：新界屯門虎地屯富路屯安里
(丈量約份第132約地段第2011號(部分))

建議場地平面圖 (圖則編號GMA01B)
比例 1:1000


(4)建議骨灰安置所布局圖

圖例：		丈量約份第132約地段第2011號界線
		場地界線
第一座	兩層高宗教大樓（非牌照申請範圍） （地下）公德堂 （1樓）佛堂	
第二座	兩層高骨灰安置所大樓 （地下）骨灰安置所，男廁所/女廁所，儲物室（非牌照申請範圍） （1樓）寫字樓（非牌照申請範圍）	
第三座	兩層高骨灰安置所大樓 （地下）骨灰安置所，男廁所/女廁所，儲物室（非牌照申請範圍） （1樓）骨灰安置所	
FB	花壇（非牌照申請範圍）	
PC	私家車停泊處（非牌照申請範圍）	
MC	電單車停泊處（非牌照申請範圍）	
⊙祖	香爐（非牌照申請範圍）	
	流動男廁所/女廁所（非牌照申請範圍）	
	香爐連煙灰過濾系統（有待安裝）（非申請牌照範圍）	

骨灰安置所名稱： 極樂寺 [只包括在2017年6月30日仍未出售的龕位]
地址：新界屯門虎地屯富路屯安里
（丈量約份第132約地段第2011號(部分))

只包括 2017 年 6 月 30 日前仍未售出的龕位

“有待牌照准許”的骨灰安放容量 （可安放骨灰份數）	1161	份骨灰
提交申請時已安放的骨灰數量	0	份骨灰

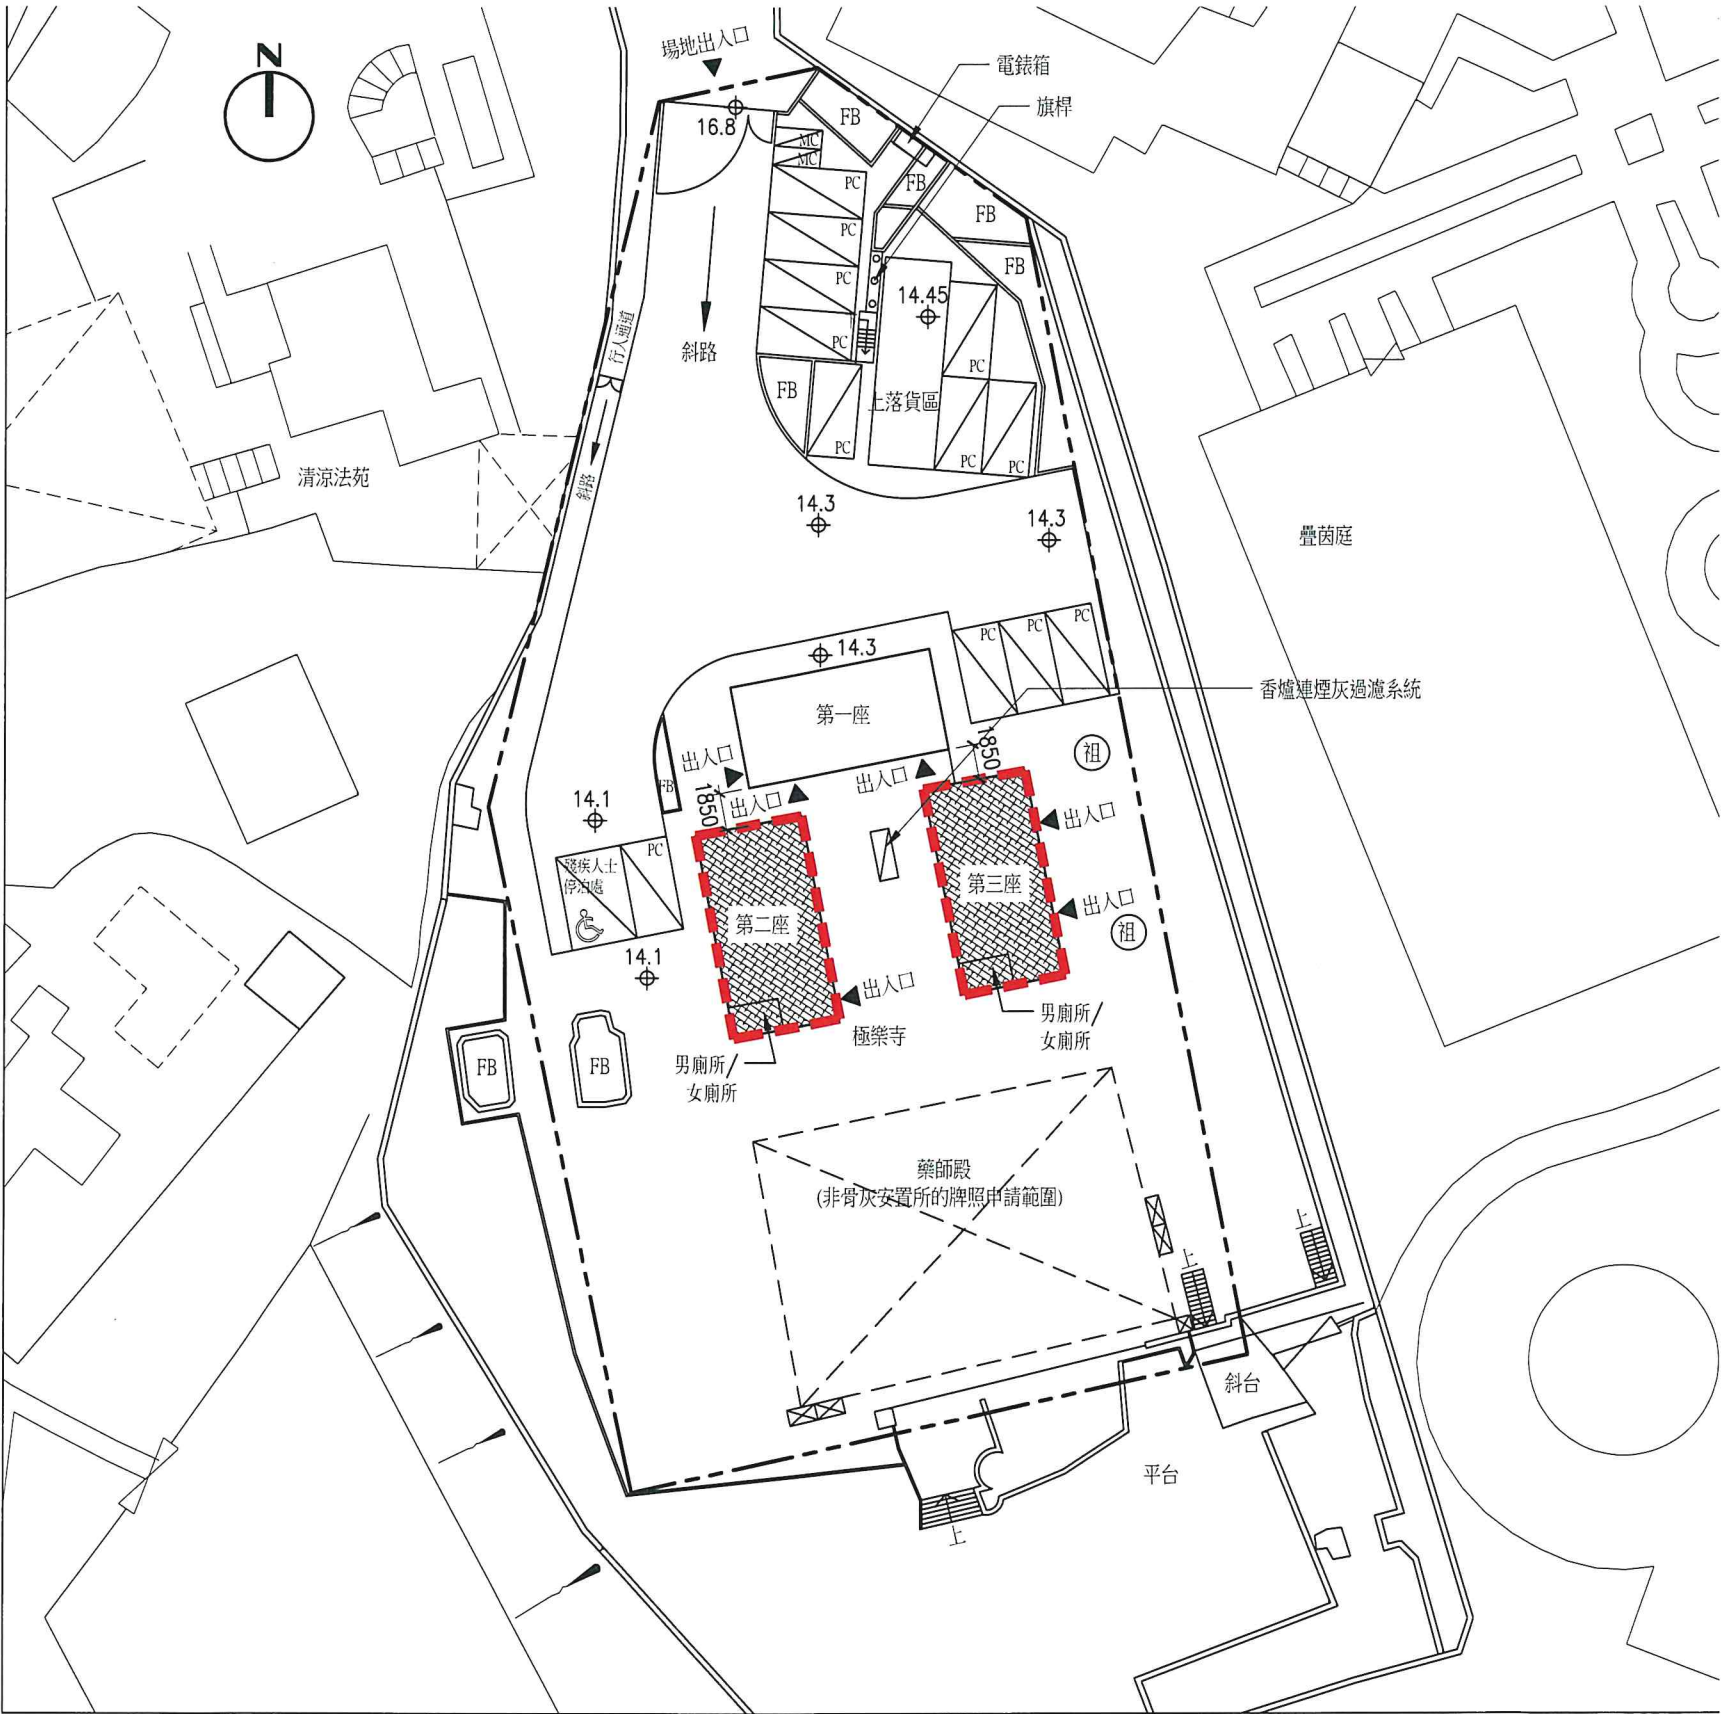

建議布局圖（圖則編號GMA02B）

比例 1:400