

私營骨灰安置所暫免法律責任書申請摘要
(作公布用途)

本申請摘要所載的資料乃由申請人提供，
並未經私營骨灰安置所發牌委員會核實。
申請人有責任確保申請摘要所載的資料完全正確。

(1) 骨灰安置所基本資料

骨灰安置所名稱 : 沙田寶福山(不包括妙景堂)
 骨灰安置所地址 : 新界沙田排頭街寶福山(沙田市地段第311號)
 開始營辦年份 : 1991
 營辦者名稱 : 高餘發展有限公司
 營辦者的身分 : *土地擁有人 / ~~處所現租客(租契 / 租賃為期~~ 年，
 由 1 July 1898 至 30 June 2047)

(2) 場地資料及樓宇排列

骨灰安置所佔地約 10,370 平方米，總樓宇建築面積約 3,763 平方米，共有：

29 座骨灰安置所大樓

0 個冥鏹爐

0 個垃圾貯存室


其他支援骨灰安置所運作的必要配套設施建築物(請說明性質及數量) 1 個男洗手間

1 個女洗手間 及 1 個殘障人士洗手間

其他支援骨灰安置所運作的必要配套設施(例如：停車設施、上落客貨設施等)(請說明性質、面積及數量) 1 組登山纜車, 扶手電梯及1 個輪椅升降台

* 請刪去不適用者

(3) 建議骨灰安置所場地平面圖

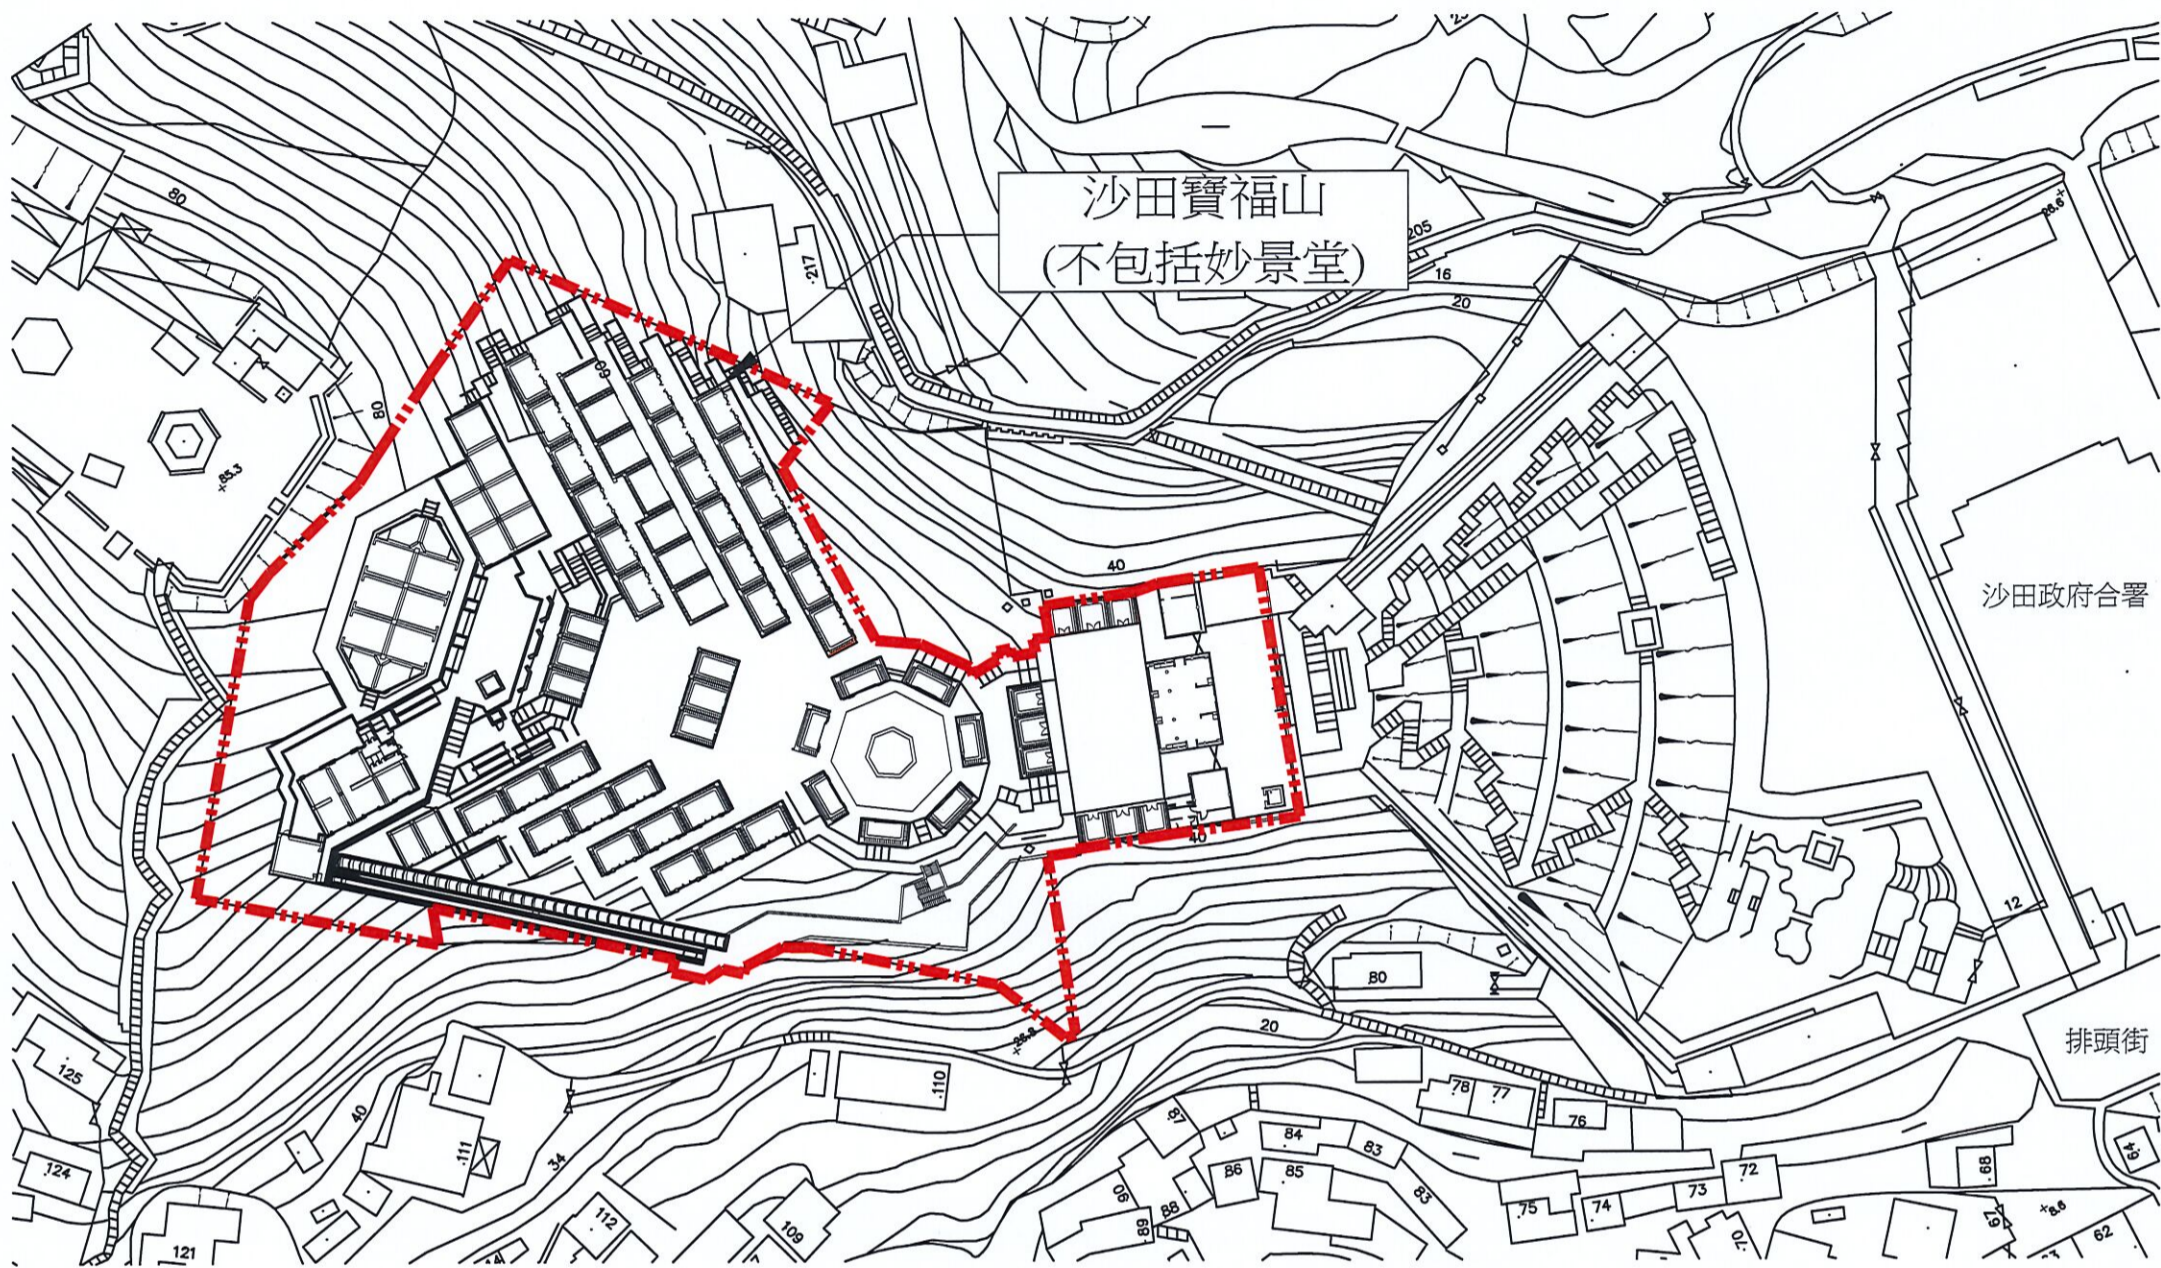


圖例：  場地界線

(A3 圖紙 - 1 : 1000 比例)
建議場地平面圖 (圖則編號 FB01)

骨灰安置所名稱：沙田寶福山(不包括妙景堂)

地址：新界沙田排頭街寶福山(沙田市地段第311號)

(4) 建議骨灰安置所布局圖

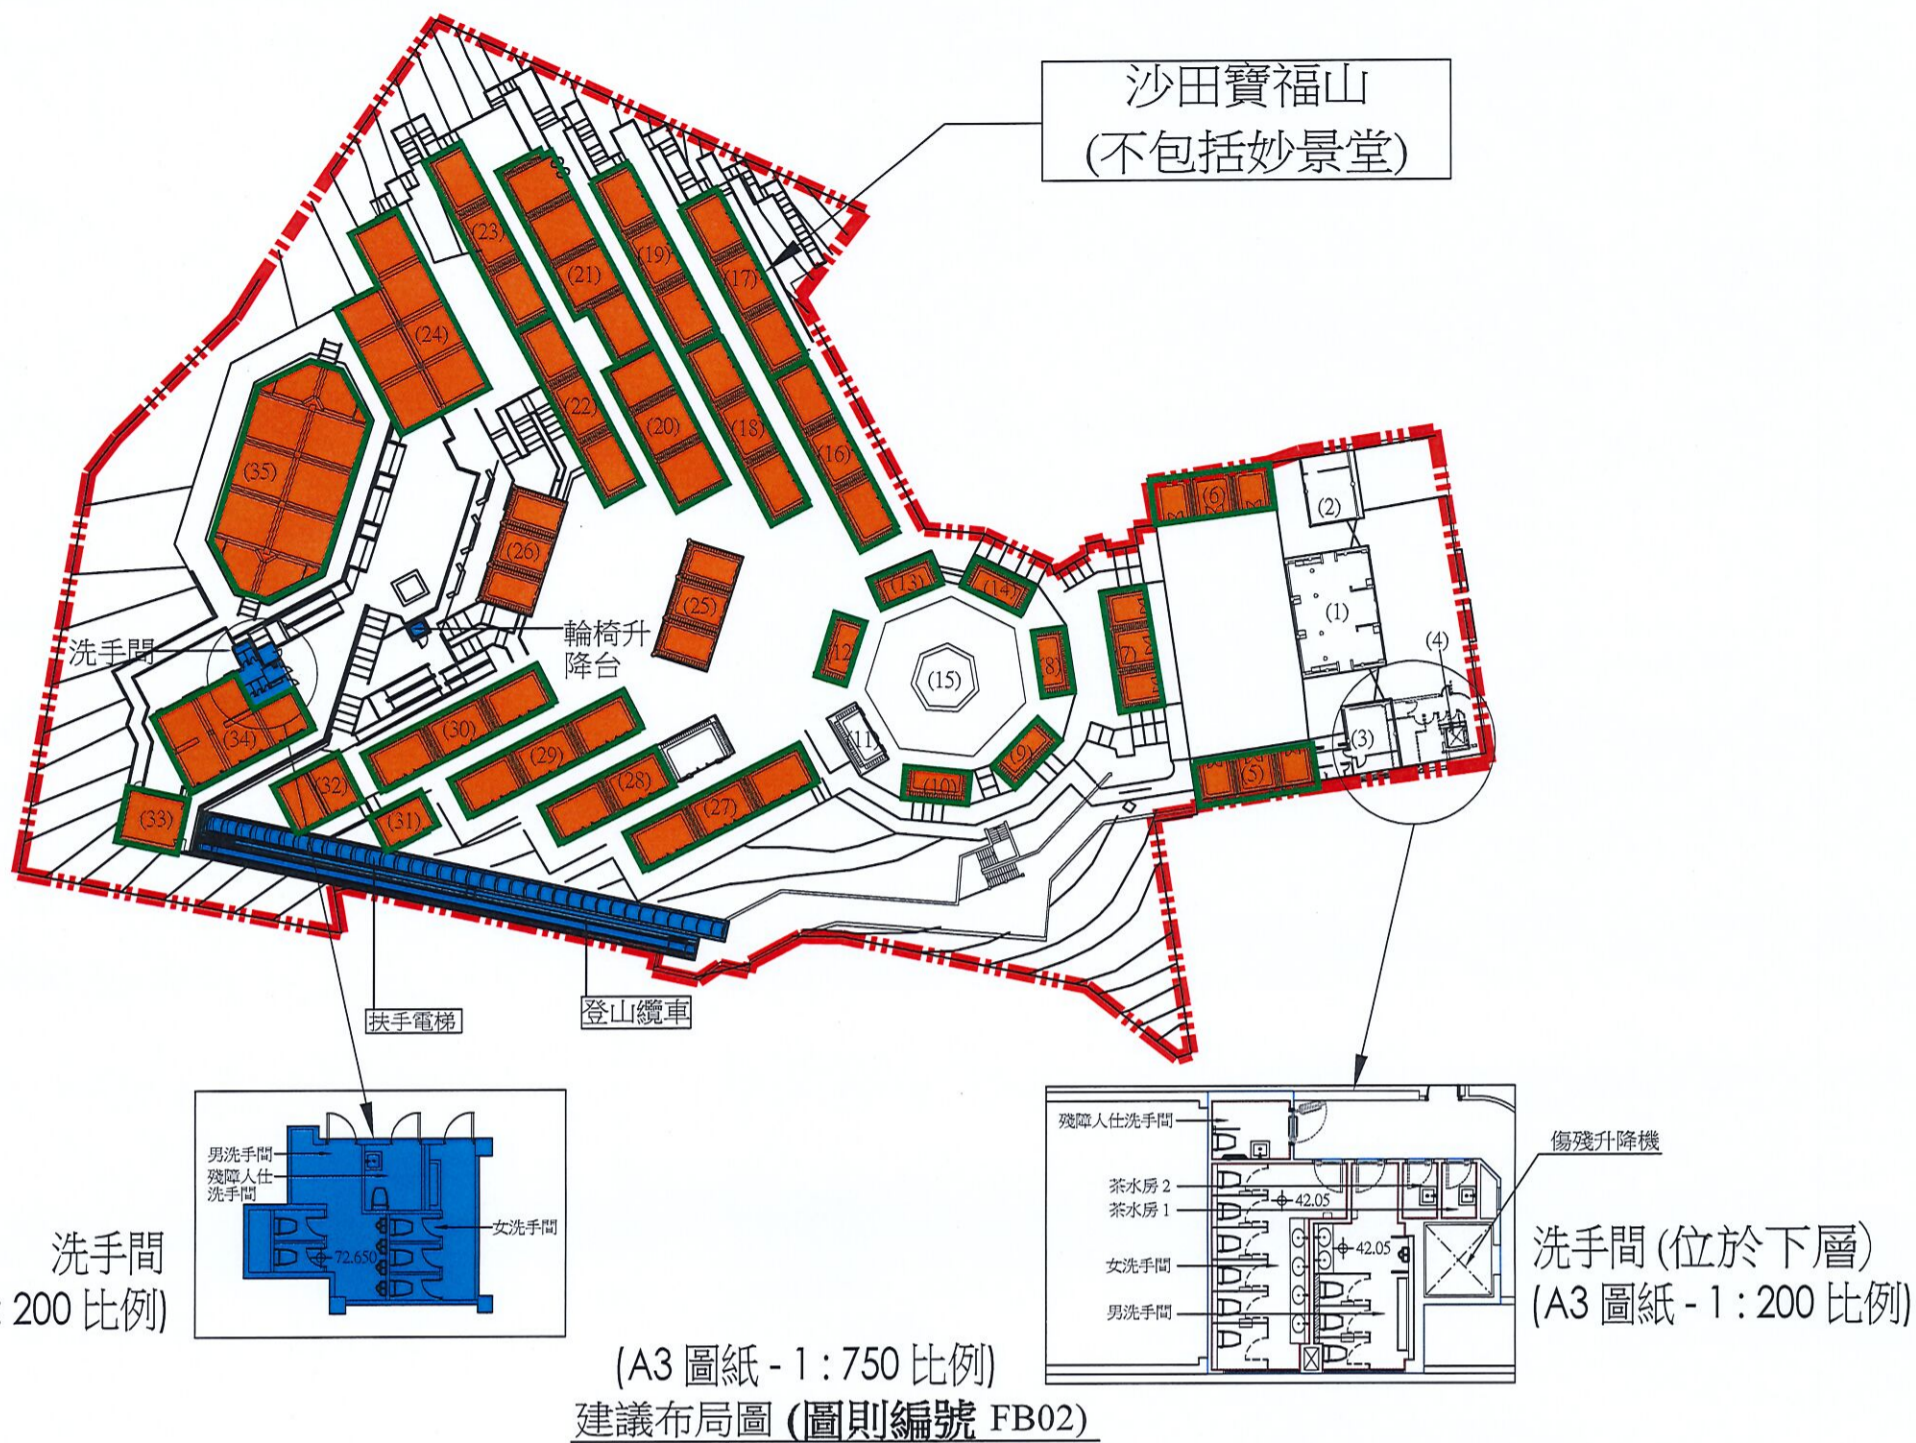

大樓編號指引			
大樓 1	安養靜域大殿 (非安放骨灰龕大樓) [改建中及並非牌照申請範圍]	骨灰龕大樓 21	包括: 地面: 寶藏堂、寶禪堂、寶經堂、寶絹堂
大樓 2	辦公樓 A 包括: 營業部、碑石及法事部(非安放骨灰龕大樓) [改建中及並非牌照申請範圍]	骨灰龕大樓 22	包括: 地面: 寶法堂、寶淨堂、寶露堂
大樓 3	辦公樓 B (非安放骨灰龕大樓) [改建中及並非牌照申請範圍]	骨灰龕大樓 23	包括: 地面: 寶霄堂、寶雪堂、寶雲堂
大樓 4	傷殘升降機及洗手間 (非安放骨灰龕大樓) [並非牌照申請範圍]	骨灰龕大樓 24	包括: 地面: 寶玉堂、寶瑩堂、寶珠堂、寶瑤堂、寶環堂、寶琪堂 上層: 寶璣堂、寶珊堂、寶瑚堂、寶珍堂、寶貴堂
骨灰龕大樓 5	包括: 地面: 妙歡堂、妙極堂、妙懷堂 上層: 妙智堂、妙輪堂、妙喜堂	骨灰龕大樓 25	包括: 地面: 妙吉堂、妙聲堂、妙珍堂 上層: 妙暢堂、妙天堂、妙樂堂
骨灰龕大樓 6	包括: 地面: 妙奇堂、妙慧堂、妙雅堂 上層: 妙諦堂、妙思堂、妙真堂	骨灰龕大樓 26	包括: 地面: 妙香堂、妙靈堂、妙音堂 上層: 妙聞堂、妙和堂、妙光堂
骨灰龕大樓 7	包括: 地面: 妙趣堂、妙慈堂、妙聖堂 上層: 妙如堂、妙廣堂、妙寶堂	骨灰龕大樓 27	包括: 地面: 寶亭堂、寶台堂、寶樓堂
骨灰龕大樓 8	包括: 地面: 朝佛堂	骨灰龕大樓 28	包括: 地面: 寶閣堂、寶地堂、寶池堂 (寶池堂非安放骨灰龕大樓) - [並非牌照申請範圍]
骨灰龕大樓 9	包括: 地面: 福新堂	骨灰龕大樓 29	包括: 地面: 寶林堂、寶樹堂、寶蓮堂
骨灰龕大樓 10	包括: 地面: 福積堂	骨灰龕大樓 30	包括: 地面: 寶蓋堂、寶葉堂、寶華堂
大樓 11	包括: 地面: 福照堂 (非安放骨灰龕大樓) [並非牌照申請範圍]	骨灰龕大樓 31	包括: 地面: 寶松堂
骨灰龕大樓 12	包括: 地面: 福深堂	骨灰龕大樓 32	包括: 地面: 寶宇堂、寶殿堂
骨灰龕大樓 13	包括: 地面: 福如堂	骨灰龕大樓 33	包括: 地面: 寶鳥堂 上層: 寶雀堂
骨灰龕大樓 14	包括: 地面: 福海堂	骨灰龕大樓 34	包括: 地面: 寶鴻堂、寶雁堂、寶鳳堂 中層: 寶羽堂、寶翠堂、寶燕堂、寶翔堂、寶鵬堂 上層: 寶鳴堂、寶鶯堂
大樓 15	包括: 地面: 寶福塔 (非安放骨灰龕大樓) [並非牌照申請範圍]	骨灰龕大樓 35	包括: 地面: 妙觀堂、妙山堂、三聖堂、妙峰堂、妙日堂、妙會堂、妙居堂、羅漢堂、妙舍堂、妙門堂 上層: 妙覺堂、妙悟堂、妙言堂、妙韻堂、妙心堂、妙月堂、妙霞堂、妙丹堂、妙相堂、妙修堂
骨灰龕大樓 16	包括: 地面: 寶慶堂、寶善堂、寶功堂		
骨灰龕大樓 17	包括: 地面: 寶域堂、寶陀堂、寶印堂		
骨灰龕大樓 18	包括: 地面: 寶德堂、寶尊堂、寶聖堂		
骨灰龕大樓 19	包括: 地面: 寶鼎堂、寶鏡堂、寶界堂		
骨灰龕大樓 20	包括: 地面: 寶寧堂、寶壽堂、寶勝堂		

- 圖例
- 場地界線
 - 符合《私營骨灰安置所條例》附表 2 第 3 (1)(a) 條規定的骨灰龕大樓
 - 符合《私營骨灰安置所條例》附表 2 第 3 (1)(a) 條規定的必要配套設施

骨灰安置所名稱: 沙田寶福山(不包括妙景堂)

地址: 新界沙田排頭街寶福山(沙田市地段第311號)

"有待暫免法律責任書准許"的骨灰安放數量	58311	份骨灰
提交申請時已安放的骨灰數量	58311	份骨灰