

**私營骨灰安置所牌照申請摘要**  
**(作公布用途)**

本申請摘要所載的資料乃由申請人提供，  
並未經私營骨灰安置所發牌委員會核實。  
申請人有責任確保申請摘要所載的資料完全正確。

**(1) 骨灰安置所基本資料**

骨灰安置所名稱 : 西來意苑(只包括2017年6月30日仍未售出的龕位)

骨灰安置所地址 : 離島大嶼山羌山丈量約份第311約地段第724號(部份)及毗連的政府土地

開始營辦年份 : 1982年

營辦者名稱 : 來耀有限公司

營辦者的身分 : \*土地擁有人 /-處所現租客(租契 /-租賃為期\_\_\_\_\_年)  
由 19/10/2009 至 30/6/2047 )

**(2) 場地資料及樓宇排列**

骨灰安置所佔地約 136.31 平方米，總樓宇建築面積約 254.39 平方米，共有：

1 座骨灰安置所大樓

0 個冥鏹爐

0 個垃圾貯存室


其他支援骨灰安置所運作的必要配套設施建築物(請說明性質及數量) \_\_\_\_\_

3個廁所

其他支援骨灰安置所運作的必要配套設施(例如：停車設施、上落客貨設施等)(請說明性質、面積及數量) N/A

\* 請刪去不適用者

(3) 建議骨灰安置所場地平面圖

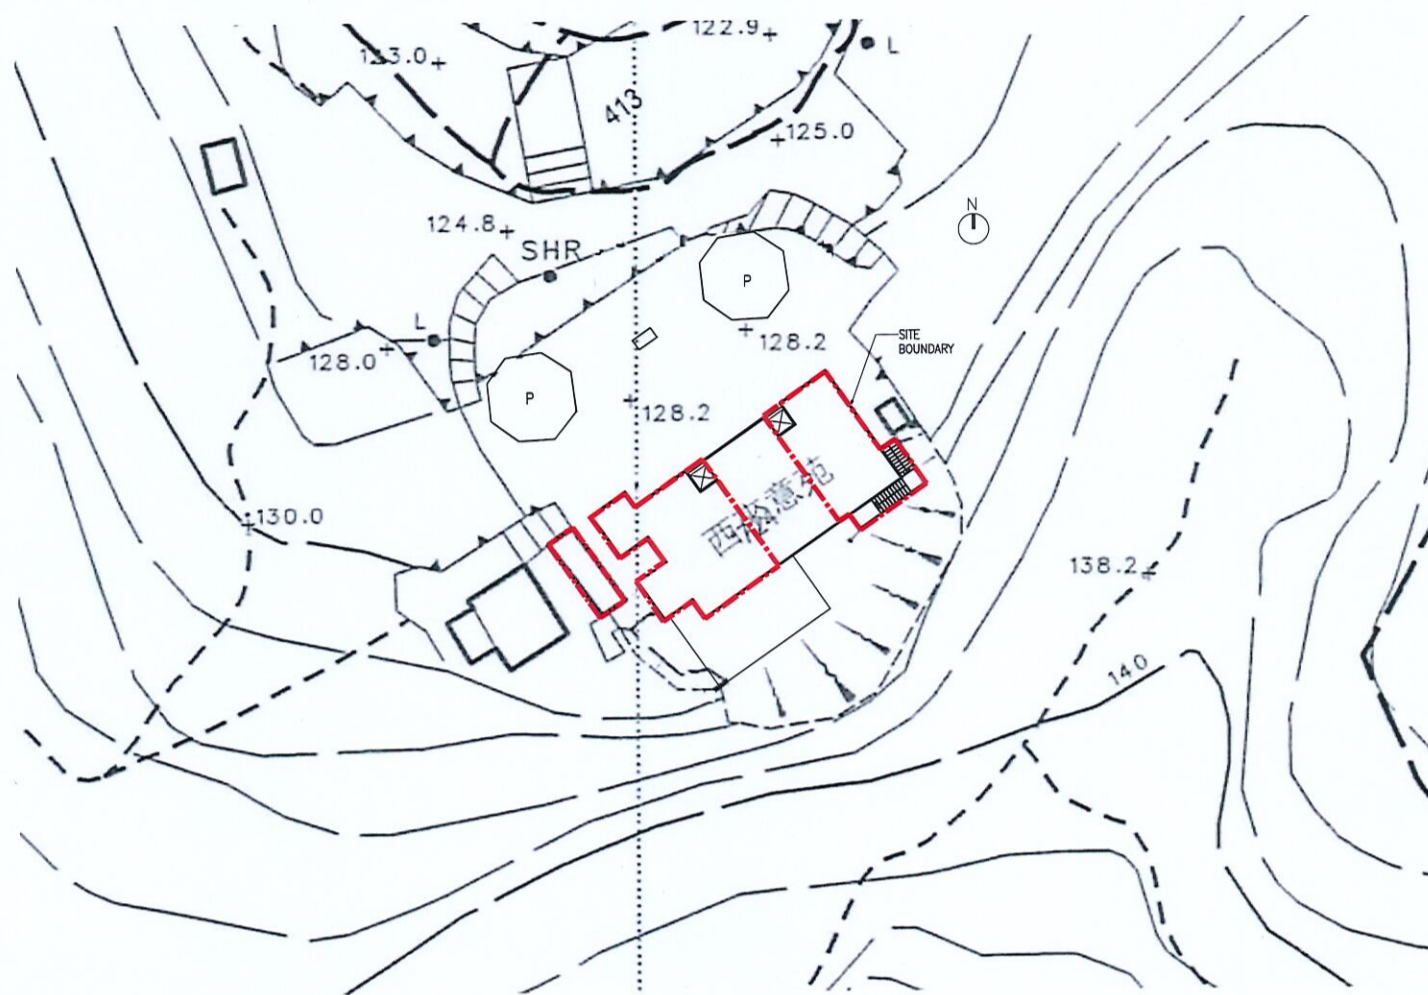


(按公制比例繪製) 1:500  
建議場地平面圖(圖則編號001)

圖例：場地界線 -----

骨灰安置所名稱：西來意苑 (只包括2017年6月30日仍未售出的龕位)

地址：離島大嶼山菴山丈量約份第311約地段第724號(部份)及毗連的政府土地

(4) 建議骨灰安置所布局圖

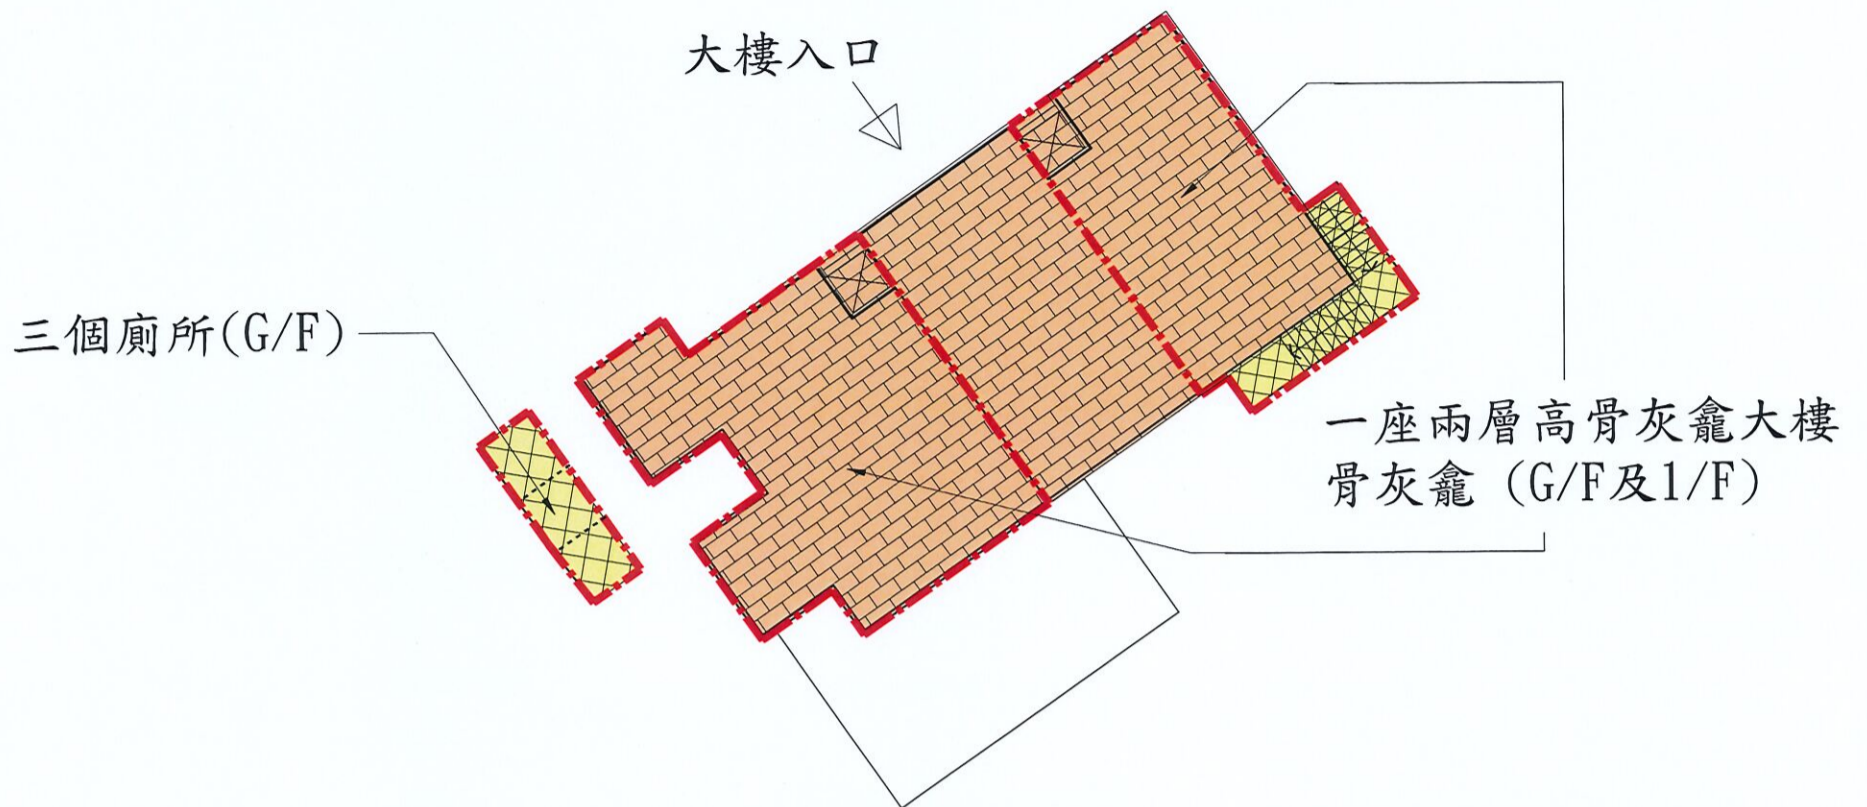

(按公制比例繪製) 1:200  
建議布局圖(圖則編號002)

圖例：場地界線 - - - - -

骨灰安置所名稱：西來意苑(只包括2017年6月30日仍未售出的龕位)  
地址：離島大嶼山羗山丈量約份第311約地段第724號(部份)及毗連的政府土地

只包括2017年6月30日仍未售出的龕位

"有待牌照准許"的骨灰安放容量 (可安放骨灰份量)	4438	份骨灰
提交申請時已安放的骨灰數量	0	份骨灰