

私營骨灰安置所豁免書申請摘要
(作公布用途)

本申請摘要所載的資料乃由申請人提供，
並未經私營骨灰安置所發牌委員會核實。
申請人有責任確保申請摘要所載的資料完全正確。

(1) 骨灰安置所基本資料

骨灰安置所名稱 : 佛教慧泉寺

骨灰安置所地址 : 新界沙田排頭村97號(丈量約份第185約地段第12號餘段(部分)、第13號及毗鄰政府土地)

開始營辦年份 : 1970年

營辦者名稱 : 佛教慧泉寺有限公司

營辦者的身分 : *土地擁有人 / 處所現租客(租契 / 租賃為期 149 年，
由 01/07/1898 至 30/06/2047)

(2) 場地資料及樓宇排列

骨灰安置所佔地約 300 平方米，總樓宇建築面積約 60 平方米，共有：

1 座骨灰安置所大樓

0 個冥鏹爐

0 個垃圾貯存室

其他支援骨灰安置所運作的必要配套設施建築物(請說明性質及數量)


不適用

其他支援骨灰安置所運作的必要配套設施(例如：停車設施、上落客貨設施等)(請說明性質、面積及數量)

不適用

* 請刪去不適用者

(3) 建議骨灰安置所場地平面圖


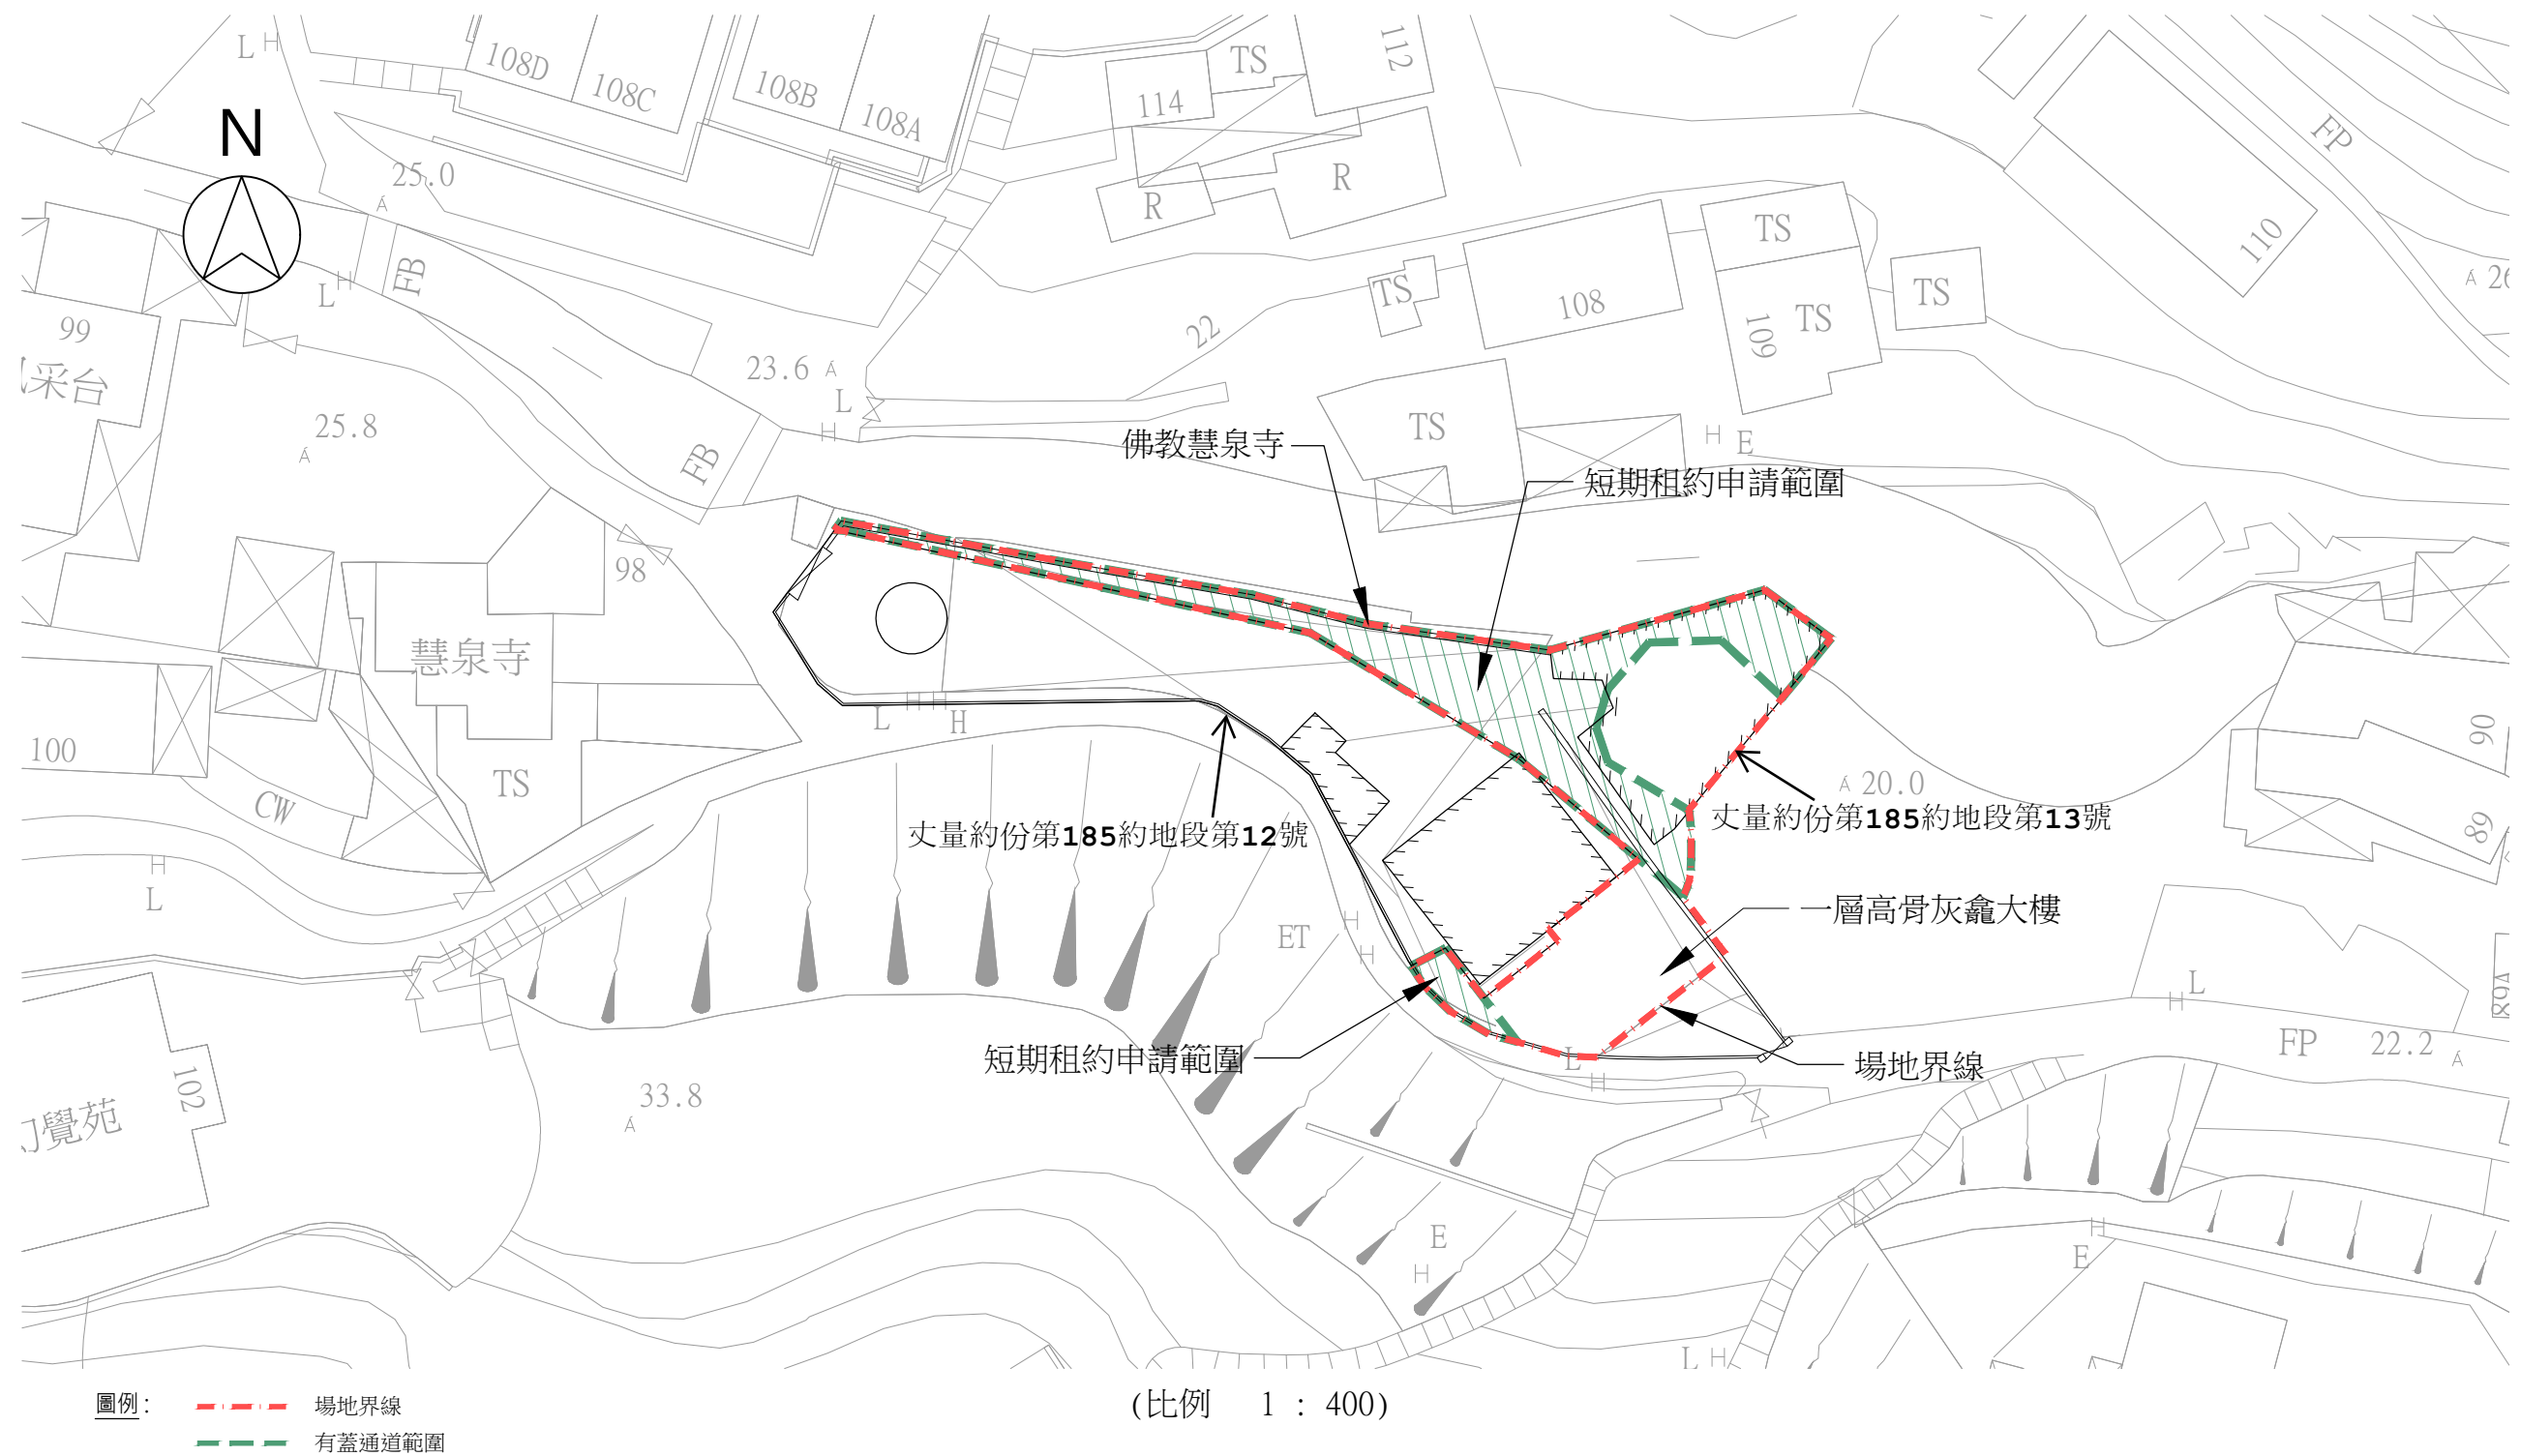


建議場地平面圖 (圖則編號D-01)

骨灰安置所名稱： 佛教慧泉寺

地址： 新界沙田排頭村97號 (丈量約份第185約地段第12號餘段(部分)、第13號及毗鄰政府土地)

(4) 建議骨灰安置所布局圖

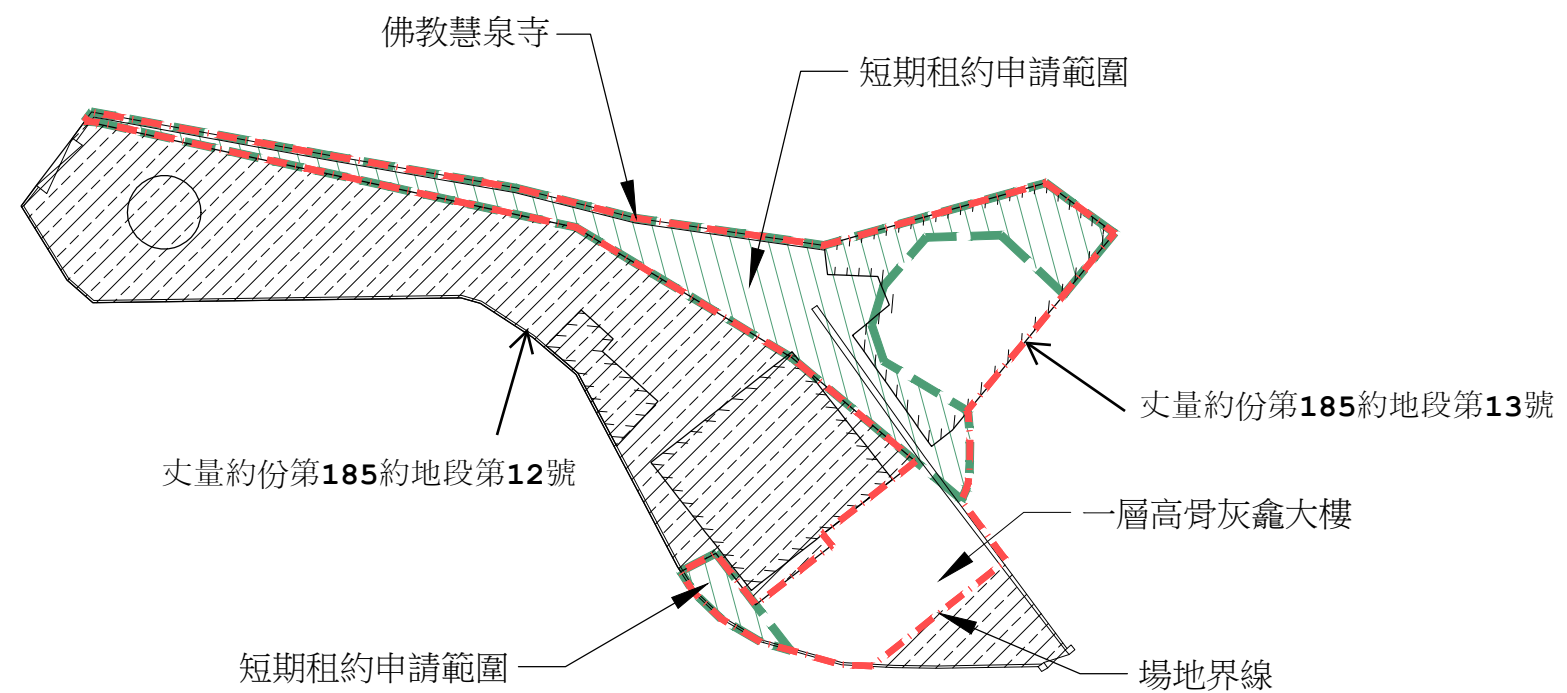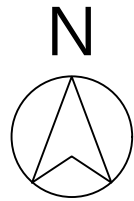

(比例 1 : 400)

建議布局圖(圖則編號D-02)

- 圖例：
- - - 場地界線
 - - - 有蓋通道範圍
 - / / / / 非豁免書申請範圍

骨灰安置所名稱： 佛教慧泉寺
 地址： 新界沙田排頭村97號 (丈量約份第185約地段第12號餘段 (部分)、第13號及毗鄰政府土地)

“有待豁免書准許”的骨灰安放數量	1266 份骨灰
提交申請時已安放的骨灰數量	1267 份骨灰