

私營骨灰安置所暫免法律責任書申請摘要
(作公布用途)

本申請摘要所載的資料乃由申請人提供，
並未經私營骨灰安置所發牌委員會核實。
申請人有責任確保申請摘要所載的資料完全正確。

(1) 骨灰安置所基本資料

骨灰安置所名稱 : 德和道堂

骨灰安置所地址 : 新界粉嶺黃崗山51B(丈量約份第51約)

開始營辦年份 : 1976年

營辦者名稱 : 德和道堂

營辦者的身分 : *土地擁有人 / 處所現租客(租契 / 租賃為期 _____ 年，
由 _____ 至 _____)
以短期租賃形式提出的土地規範化申請進行中

(2) 場地資料及樓宇排列

骨灰安置所佔地約 16 平方米，總樓宇建築面積約 13 平方米，共有：

1 座骨灰安置所大樓

 個冥鏹爐


 個垃圾貯存室

其他支援骨灰安置所運作的必要配套設施建築物(請說明性質及數量)

其他支援骨灰安置所運作的必要配套設施(例如：停車設施、上落客貨設施等)(請說明性質、面積及數量)

* 請刪去不適用者

(3) 建議骨灰安置所場地平面圖

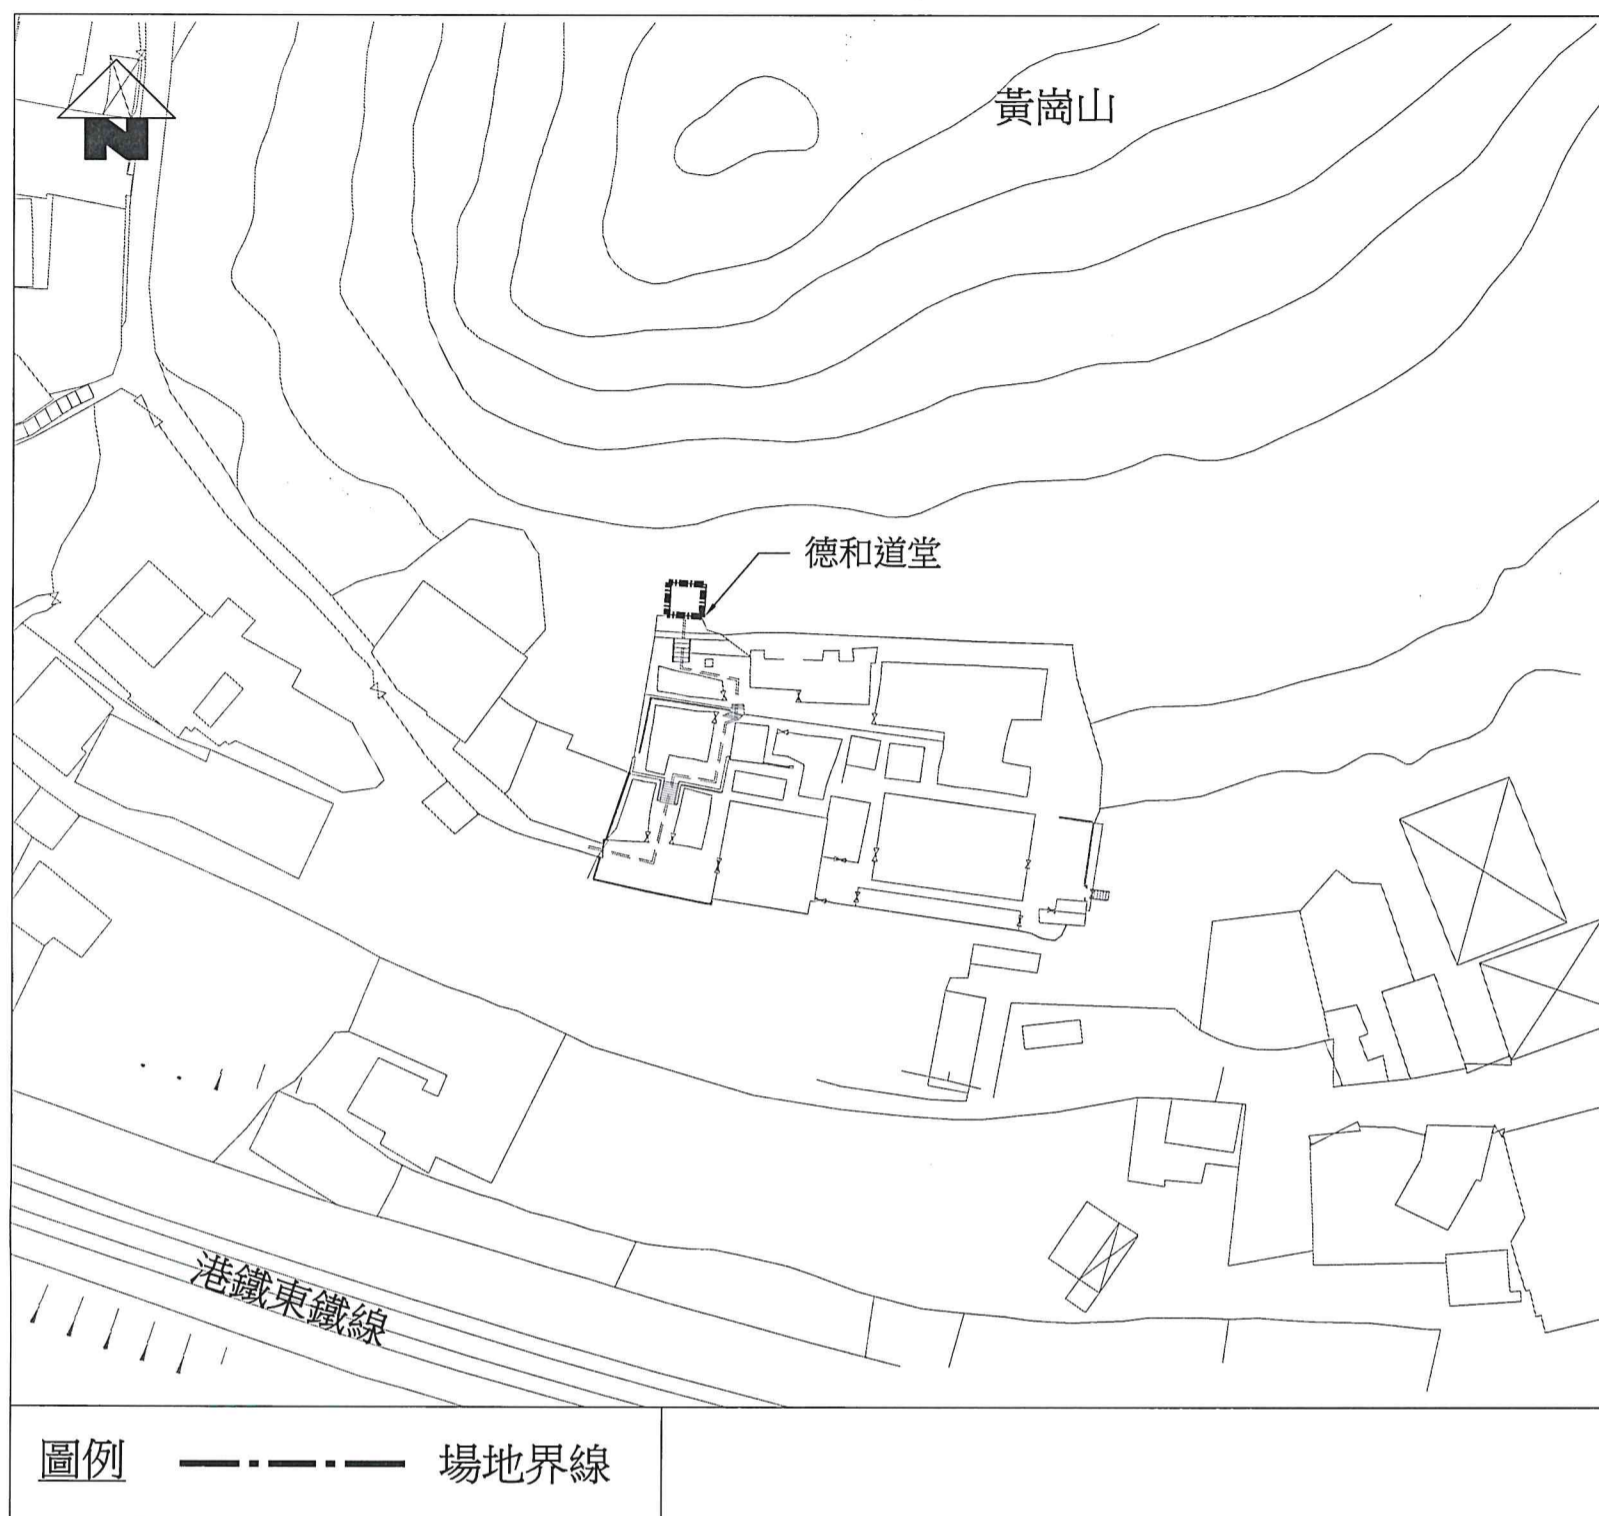


建議場地平面圖 (圖則編號 S1143-1)

比例 1 : 1000


骨灰安置所名稱： 德和道堂
地址： 新界粉嶺黃崗山51B
(丈量約份第51約)

(4) 建議骨灰安置所布局圖

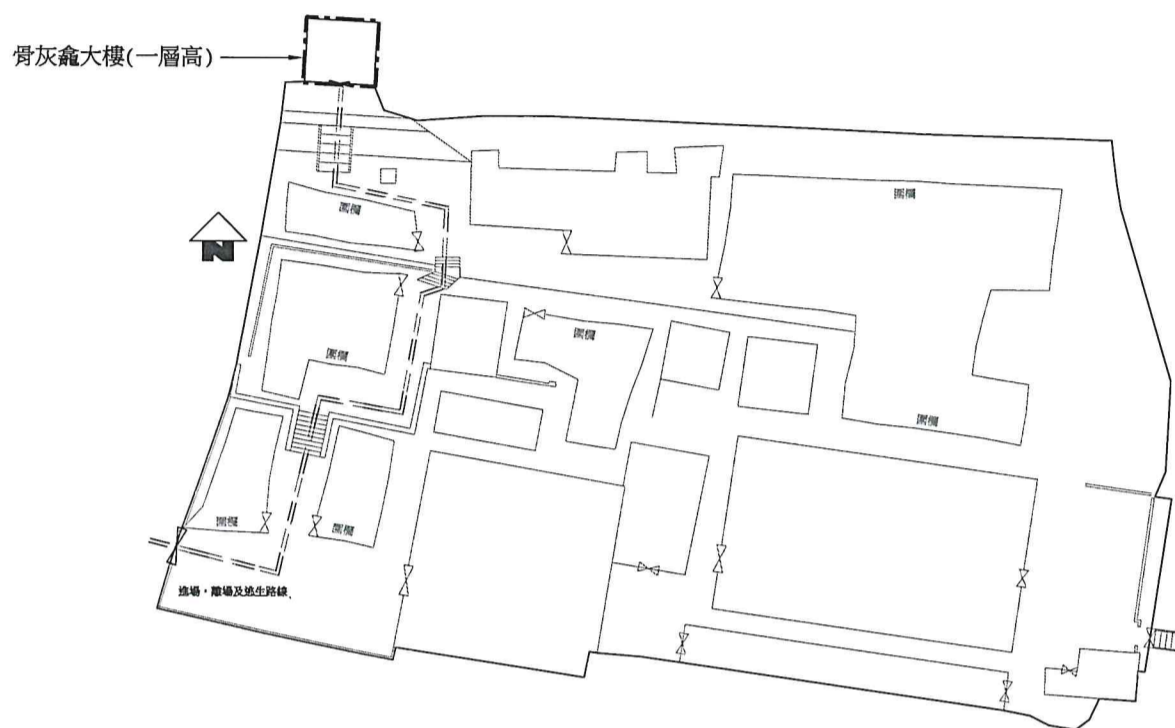

建議布局圖 (圖則編號 S1143-2)

比例 1 : 200

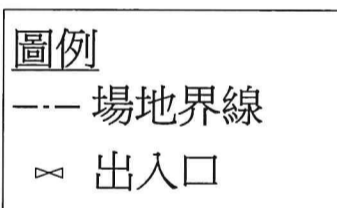

骨灰安置所名稱 : 德和道堂
 地址 : 新界粉嶺黃崗山51B
 (丈量約份第51約)

"有待暫免法律責任書准許"的骨灰安放數量	35 份骨灰
提交申請時已安放的骨灰數量	35 份骨灰