

私營骨灰安置所暫免法律責任書申請摘要
(作公布用途)

本申請摘要所載的資料乃由申請人提供，
並未經私營骨灰安置所發牌委員會核實。
申請人有責任確保申請摘要所載的資料完全正確。

骨灰安置所基本資料

骨灰安置所名稱 : 省善真堂
骨灰安置所地址 : 香港九龍九龍塘律倫街7-8號 (新九龍內地段第813及814號)
開始營辦年份 : 1989年中
營辦者名稱 : 省善真堂
營辦者的身分 : *土地擁有人/處所現租客(租契/租賃為期 149 年，
由 1898年7月1日 至 2047年6月30日)

(1) 場地資料及樓宇排列

骨灰安置所佔地約 1600 平方米，總樓宇建築面積約 93 平方米，共有：

4 間骨灰安置所龕堂

2 個冥鏹爐

0 個垃圾貯存室


其他支援骨灰安置所運作的必要配套設施建築物(請說明性質及數量)_____

男洗手間1間，女洗手間1間，傷殘洗手間1間

其他支援骨灰安置所運作的必要配套設施(例如：停車設施、上落客貨設施等)(請說明性質、面積及數量) 沒有

* 請刪去不適用者

(3) 建議骨灰安置所場地平面圖

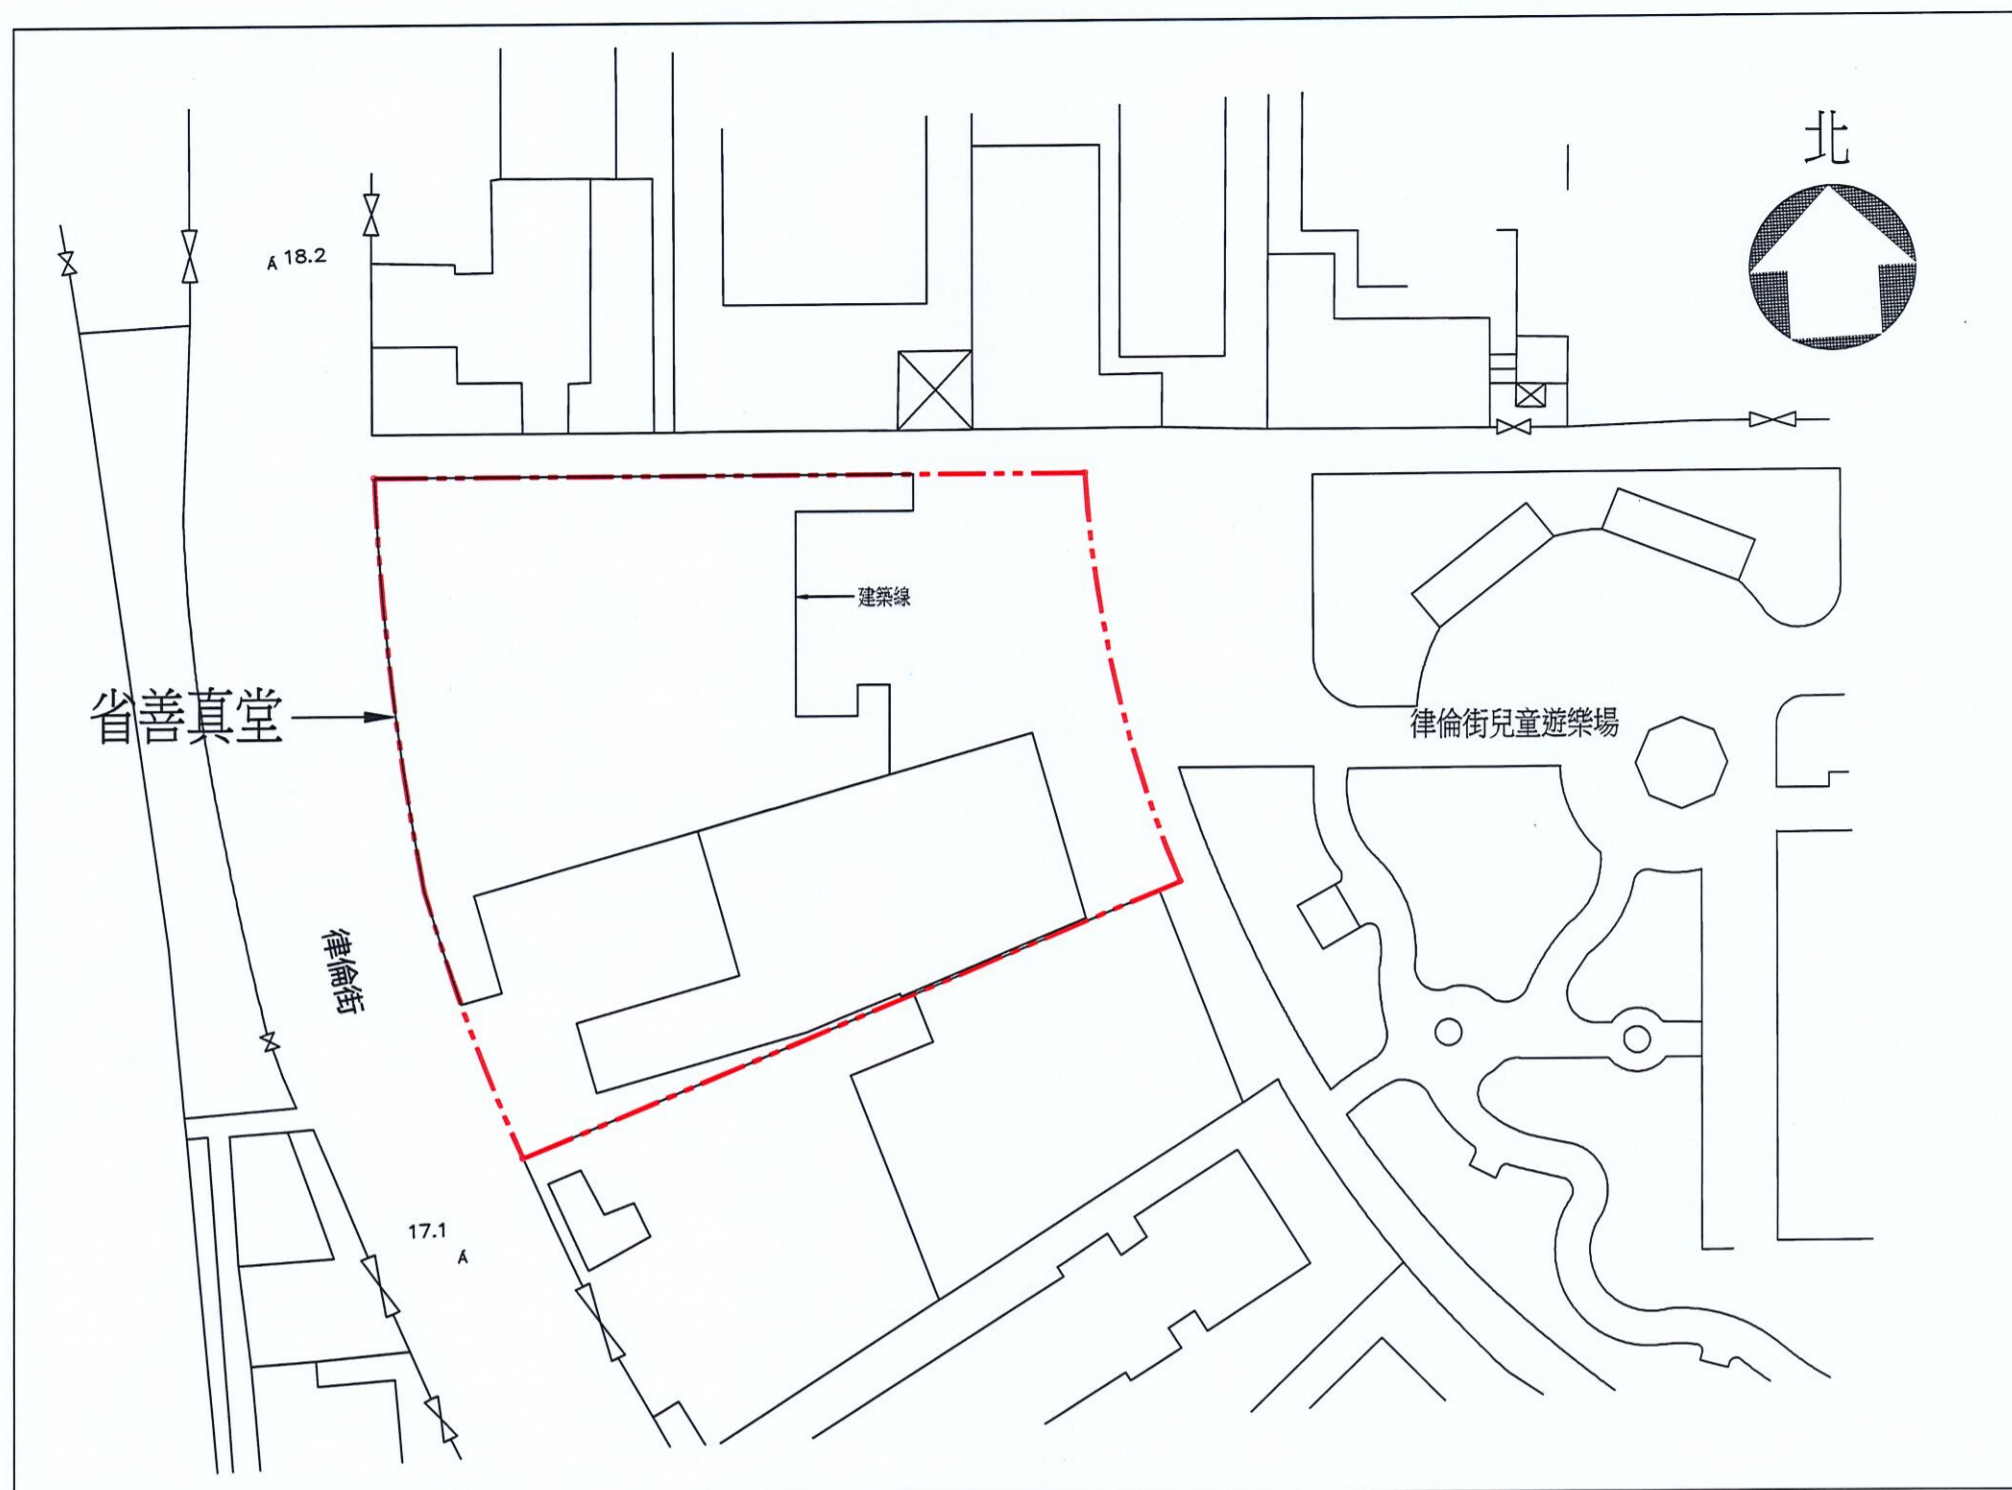

1 建議場地平面圖

— 比例：1:500 (按公制比例繪製) (圖則編號：LP001)

圖例

—— 場地界線

骨灰安置所名稱：省善真堂

地址：香港九龍九龍塘律倫街7-8號 (新九龍內地段第813及814號)

(4) 建議骨灰安置所布局圖



1 建議布局圖
 比例: 1:200 (按公制比例繪製) (圖則編號: LP002)

“有待暫免法律責任書准許”的骨灰安放數量	3596份骨灰
提交申請時已安放的骨灰數量	3633份骨灰

註: 宗教骨灰塔的龕位位於A堂(至親閣)及B堂(至愛閣)

- 圖例**
- - - - - 場地界線
 - 骨灰安置所龕堂 (A, B, F, I 堂)(位於地下)
 - 骨灰安置所必要配套設施(位於地下)
 - 非骨灰安置所用途(位於地下)
 - 有蓋空地(位於地下)
 - P 花槽(位於地下)
 - 非骨灰安置所用途(一樓全層 - 包括神殿、平台花園、更衣室)
 - 非骨灰安置所用途(二樓全層 - 雜物室)

骨灰安置所名稱 : 省善真堂

地址 : 香港九龍九龍塘律倫街7-8號 (新九龍內地段第813及814號)