

私營骨灰安置所暫免法律責任書申請摘要
(作公布用途)

本申請摘要所載的資料乃由申請人提供，
並未經私營骨灰安置所發牌委員會核實。
申請人有責任確保申請摘要所載的資料完全正確。

(1) 骨灰安置所基本資料

骨灰安置所名稱 : 尸羅精舍
骨灰安置所地址 : 新界屯門青山村132號
(政府土地牌照第M2031號(部分))
開始營辦年份 : 約1950年
營辦者名稱 : 尸羅精舍有限公司
營辦者的身分 : *土地擁有人 / 處所現租客(租契 / 租賃為期 ~~_____~~ 年
政府土地牌照第M2031號, 租賃期由1.1.1990至今

(2) 場地資料及樓宇排列

骨灰安置所佔地約 30.3145 平方米，總樓宇建築面積約 30.3145 平方米，共有：

1 座骨灰安置所大樓

0 個冥鏹爐

0 個垃圾貯存室


其他支援骨灰安置所運作的必要配套設施建築物(請說明性質及數量) _____

N/A

其他支援骨灰安置所運作的必要配套設施(例如：停車設施、上落客貨設施等)(請說明性質、面積及數量) N/A

* 請刪去不適用者

(3) 建議骨灰安置所場地平面圖

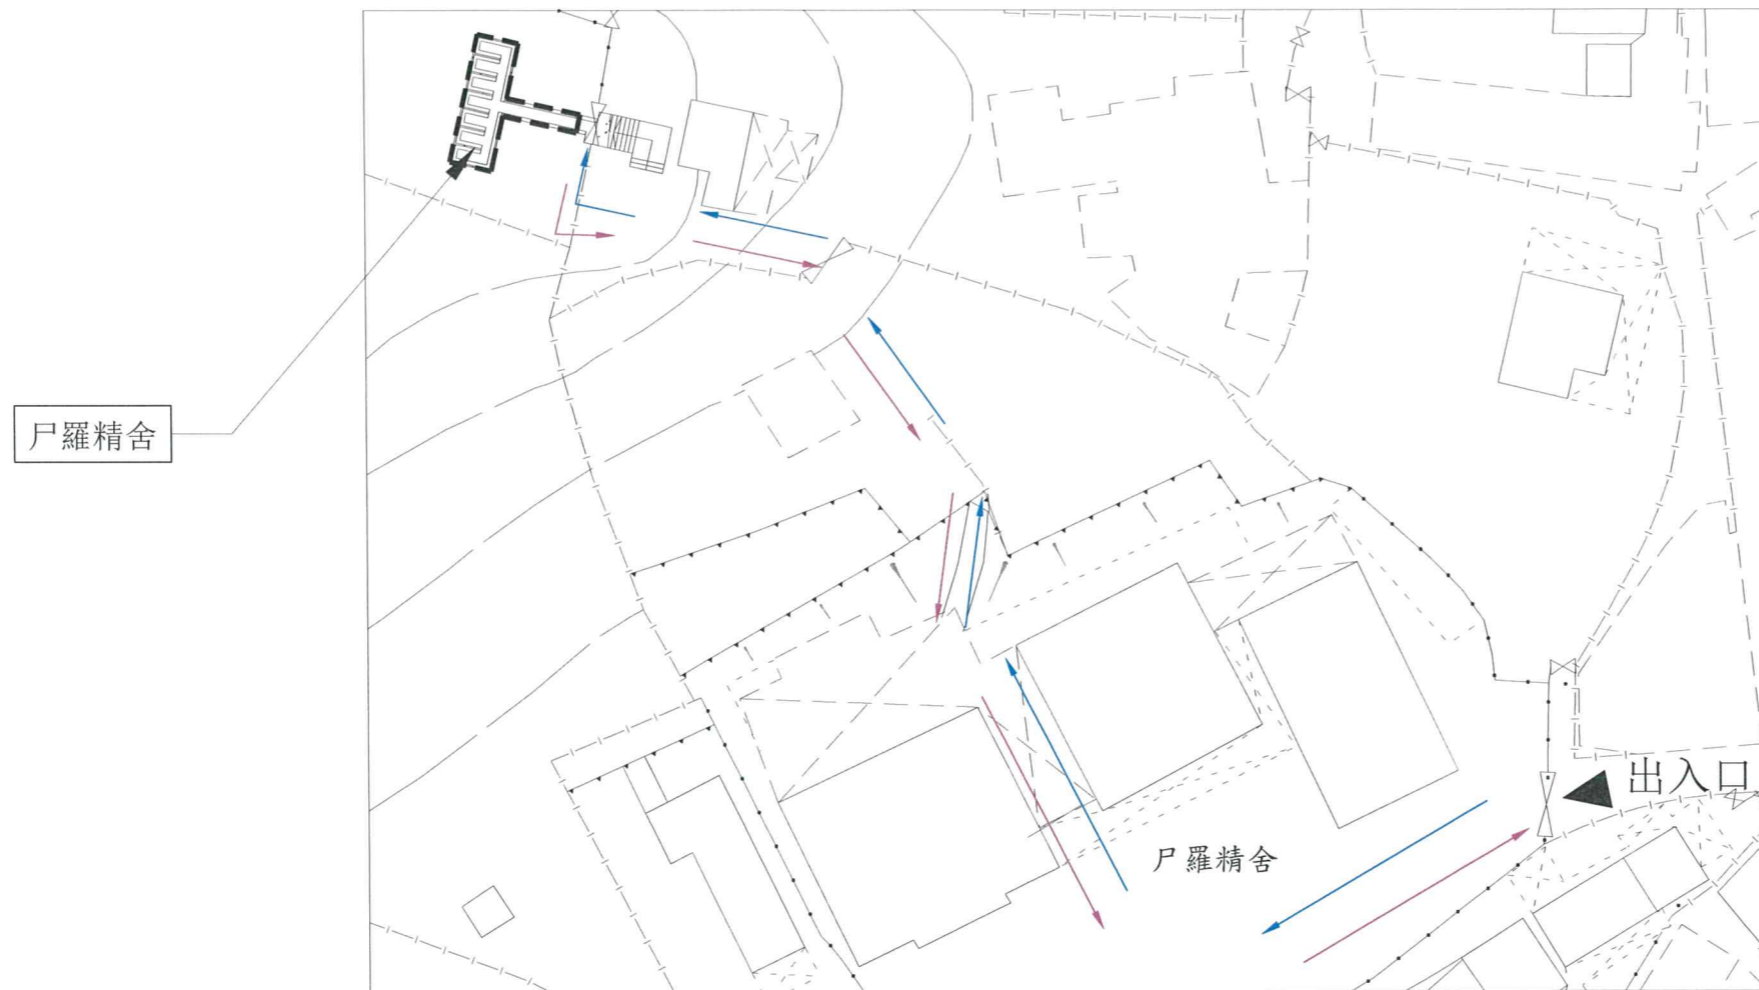

比例(1 : 500)

建議場地平面圖 (圖則編號 001)




圖例 :	-----	場地界線
	—————>	往骨灰安置所的路線
	—————>	離開骨灰安置所的路線

骨灰安置所名稱：尸羅精舍

地址：新界屯門青山村132號（政府土地牌照第M2031號(部分)）

(4)建議骨灰安置所布局圖

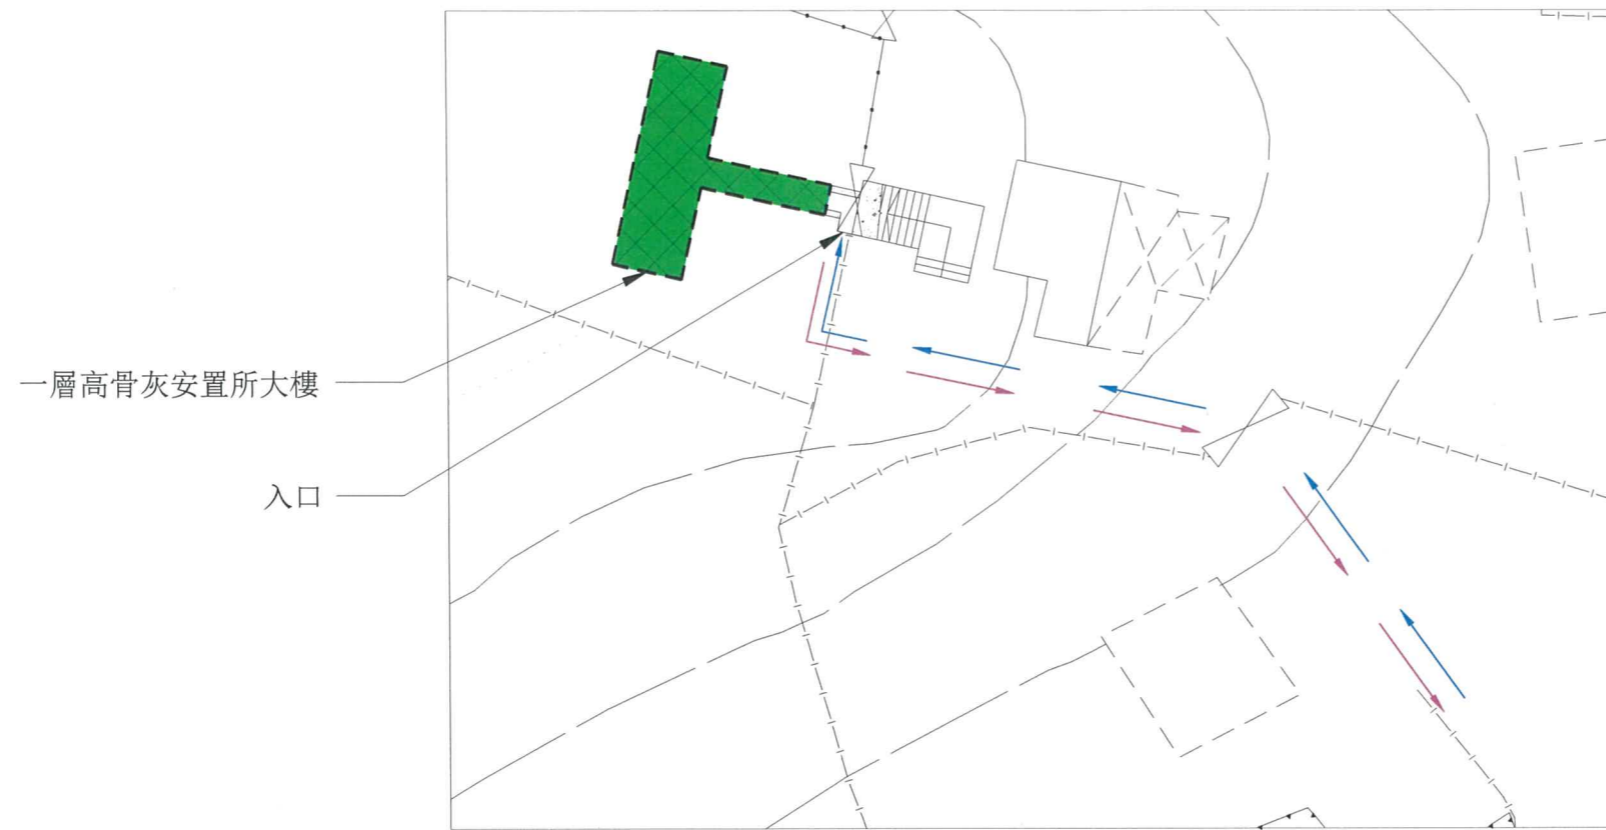

比例(1 : 300)

建議布局圖 (圖則編號 002)

圖例 :	-----	場地界線
	→	往骨灰安置所的路線
	→	離開骨灰安置所的路線

骨灰安置所名稱：尸羅精舍

地址：新界屯門青山村132號（政府土地牌照第M2031號(部分)）

“有待暫免法律責任書准許” 的骨灰安放數量	308	份骨灰
提交申請時已安放的骨灰數量	304	份骨灰