

私營骨灰安置所牌照申請摘要
(作公布用途)

本申請摘要所載的資料乃由申請人提供，
並未經私營骨灰安置所發牌委員會核實。
申請人有責任確保申請摘要所載的資料完全正確。

(1) 骨灰安置所基本資料

骨灰安置所名稱 : 東華義莊
 骨灰安置所地址 : 香港南區薄扶林大口環道9號 (部份)
 內地段第8720號(部份)
 開始營辦年份 : 1899年
 營辦者名稱 : Tung Wah Group of Hospitals (東華三院)
 營辦者的身分 : *土地擁有人 / 處所現租客(租契 / 租賃為期_____年→
 由 1899年9月26日 至 2047年6月30日)

(2) 場地資料及樓宇排列

骨灰安置所佔地約 6000 平方米，總樓宇建築面積約 970 平方米，共有：

3 座骨灰安置所大樓

0 個冥鏹爐


0 個垃圾貯存室

其他支援骨灰安置所運作的必要配套設施建築物(請說明性質及數量) _____
 沒有

其他支援骨灰安置所運作的必要配套設施(例如：停車設施、上落客貨設施等)(請說明
 性質、面積及數量) 沒有

* 請刪去不適用者

(3) 建議骨灰安置所場地平面圖

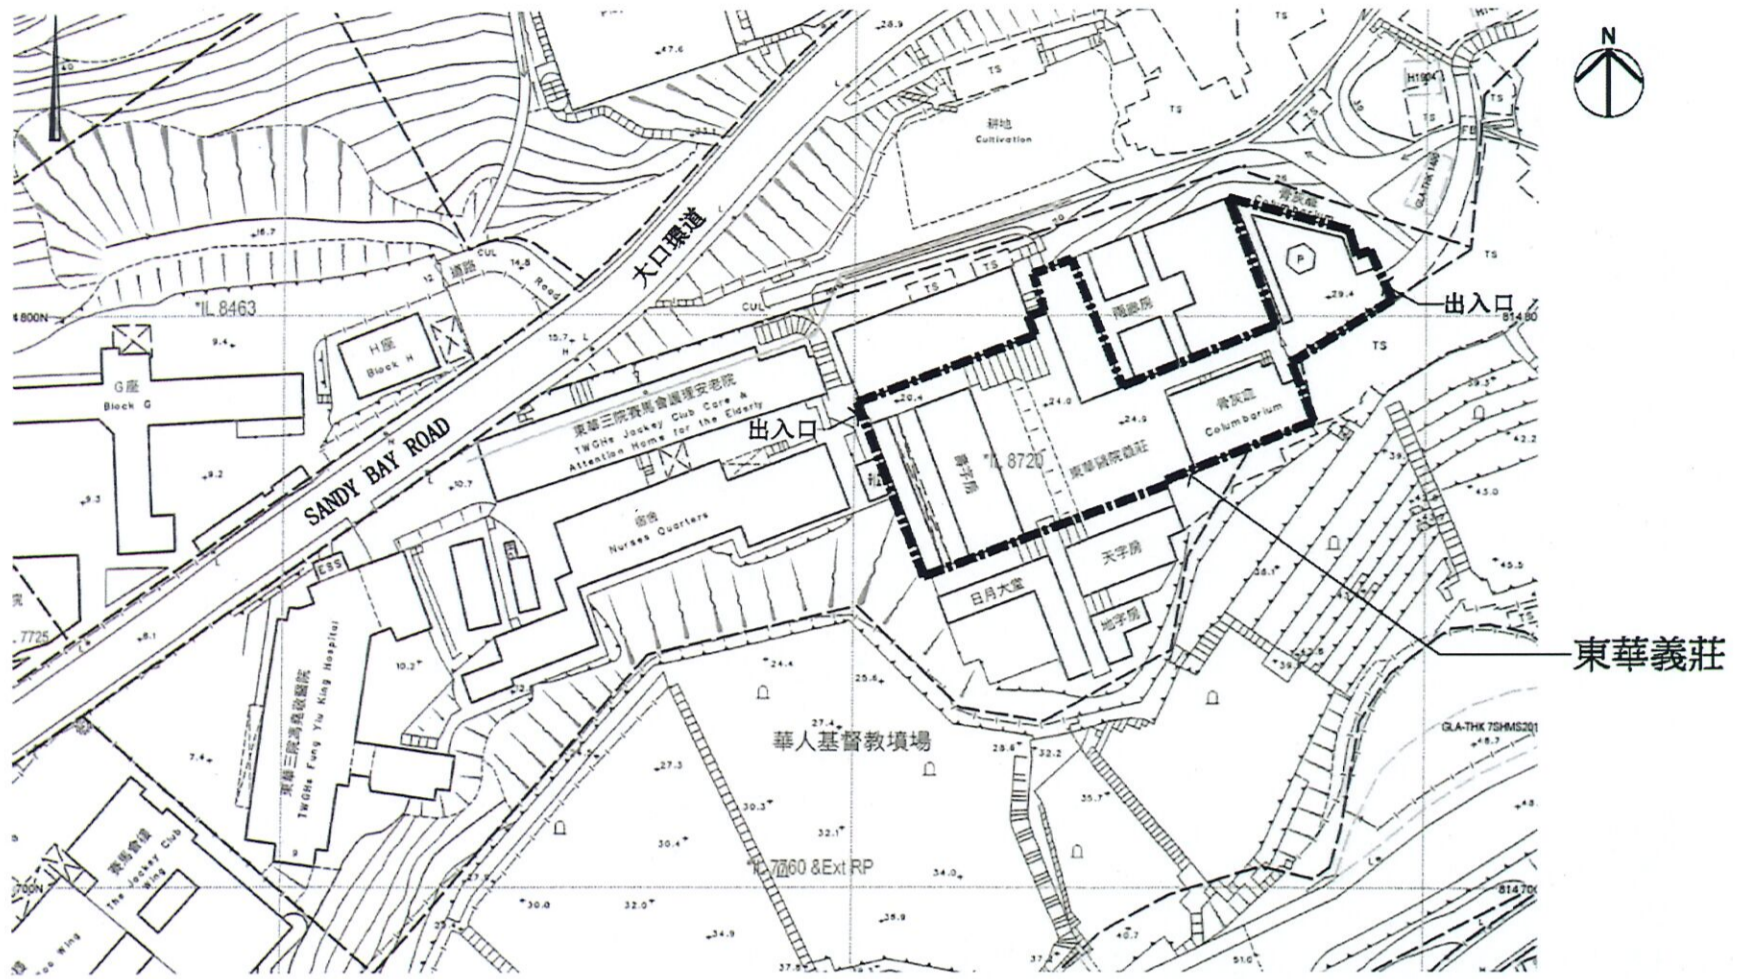


建議場地平面圖
(圖則編號 001)

(比例1:1000)

骨灰安置所名稱：東華義莊

地址：香港南區薄扶林大口環道9號 (部份)
內地段第8720號(部份)

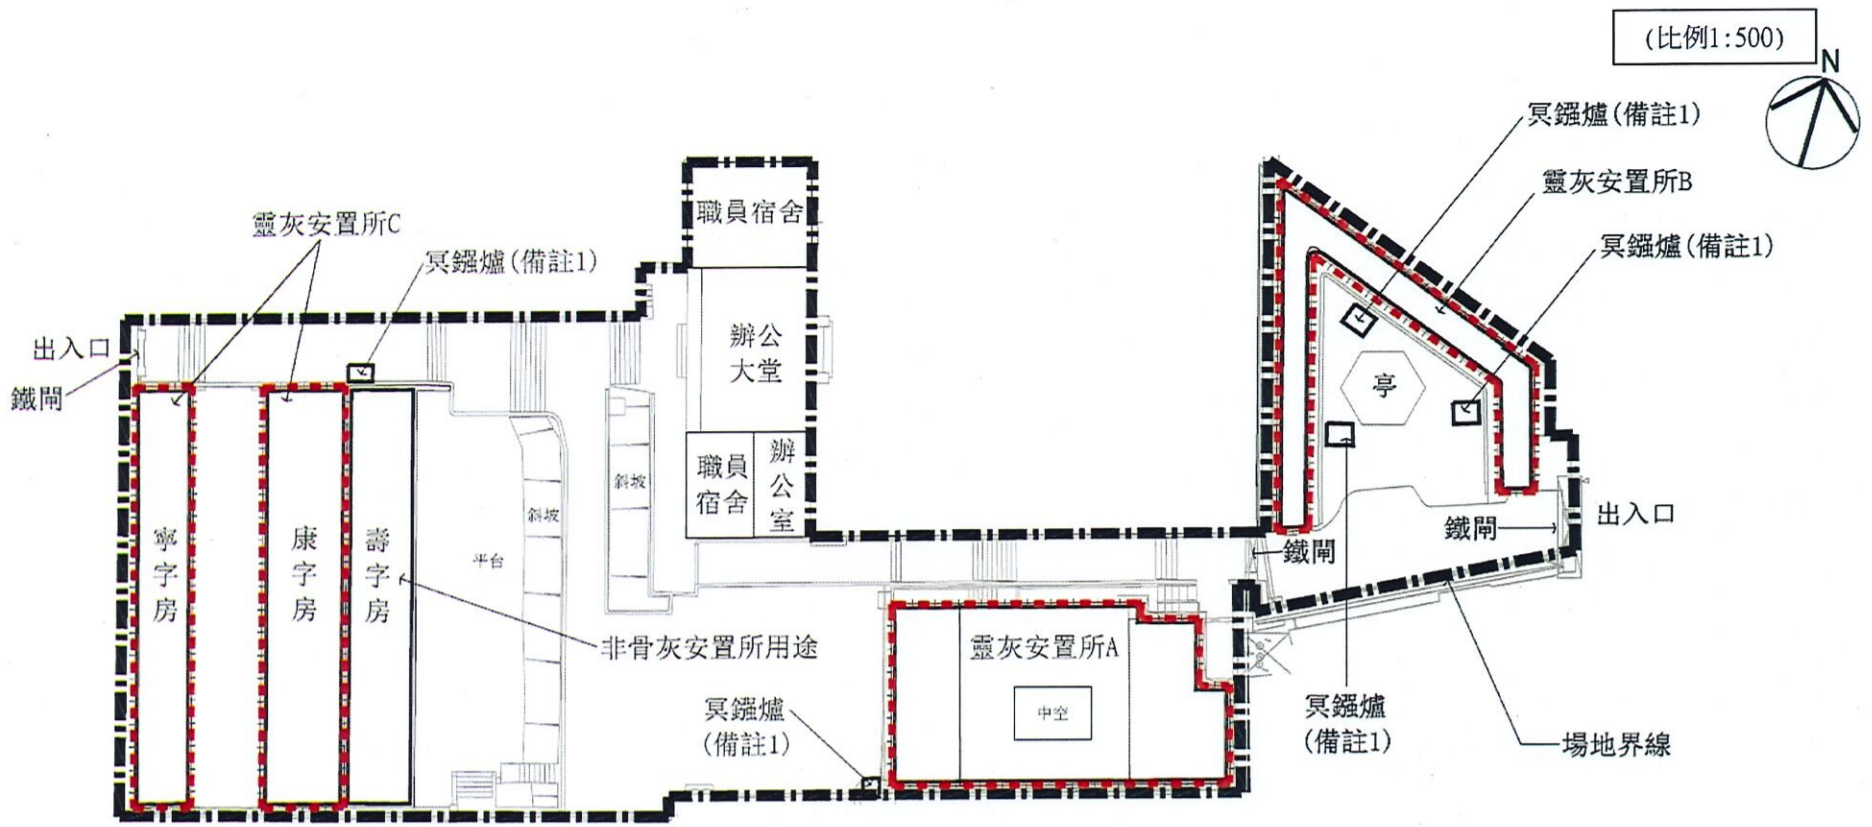

(4) 建議骨灰安置所布局圖



建議布局圖
(圖則編號 002)

骨灰安置所大樓	非骨灰安置所用途設施
靈灰安置所A 靈灰安置所B 靈灰安置所C	辦公室, 辦公大堂, 職員宿舍, 亭, 5個冥鑪爐

圖例

-  東華義莊骨灰安置所場地界線
-  骨灰安置所大樓

備註1: 按本院回應環保署的空氣污染管制的行政措施, 該冥鑪爐於獲發出骨灰安置所牌照後將不會使用

骨灰安置所名稱：東華義莊
地址：香港南區薄扶林大口環道9號 (部份)
內地段第8720號(部份)

“有待牌照准許”的骨灰安放容量 (可安放骨灰份數)：	15,986份骨灰
提交申請時已安放的骨灰數量：	8,492份骨灰