

私營骨灰安置所暫免法律責任書申請摘要  
(作公布用途)

本申請摘要所載的資料乃由申請人提供，  
並未經私營骨灰安置所發牌委員會核實。  
申請人有責任確保申請摘要所載的資料完全正確。

(1) 骨灰安置所基本資料

骨灰安置所名稱 : 東華義莊  
香港南區薄扶林大口環道9號 (部份)  
骨灰安置所地址 : 內地段第8720號(部份)  
開始營辦年份 : 1899年  
營辦者名稱 : Tung Wah Group of Hospitals (東華三院)  
營辦者的身分 : \*土地擁有人 / 處所現租客(租契 / 租賃為期\_\_\_\_\_年)  
由 1899年9月26日 至 2047年6月30日 )

(2) 場地資料及樓宇排列

骨灰安置所佔地約 6000 平方米，總樓宇建築面積約 970 平方米，共有：

3 座骨灰安置所大樓

0 個冥鏹爐

0 個垃圾貯存室


其他支援骨灰安置所運作的必要配套設施建築物(請說明性質及數量) \_\_\_\_\_

沒有

其他支援骨灰安置所運作的必要配套設施(例如：停車設施、上落客貨設施等)(請說明性質、面積及數量) 沒有

\* 請刪去不適用者

(3) 建議骨灰安置所場地平面圖

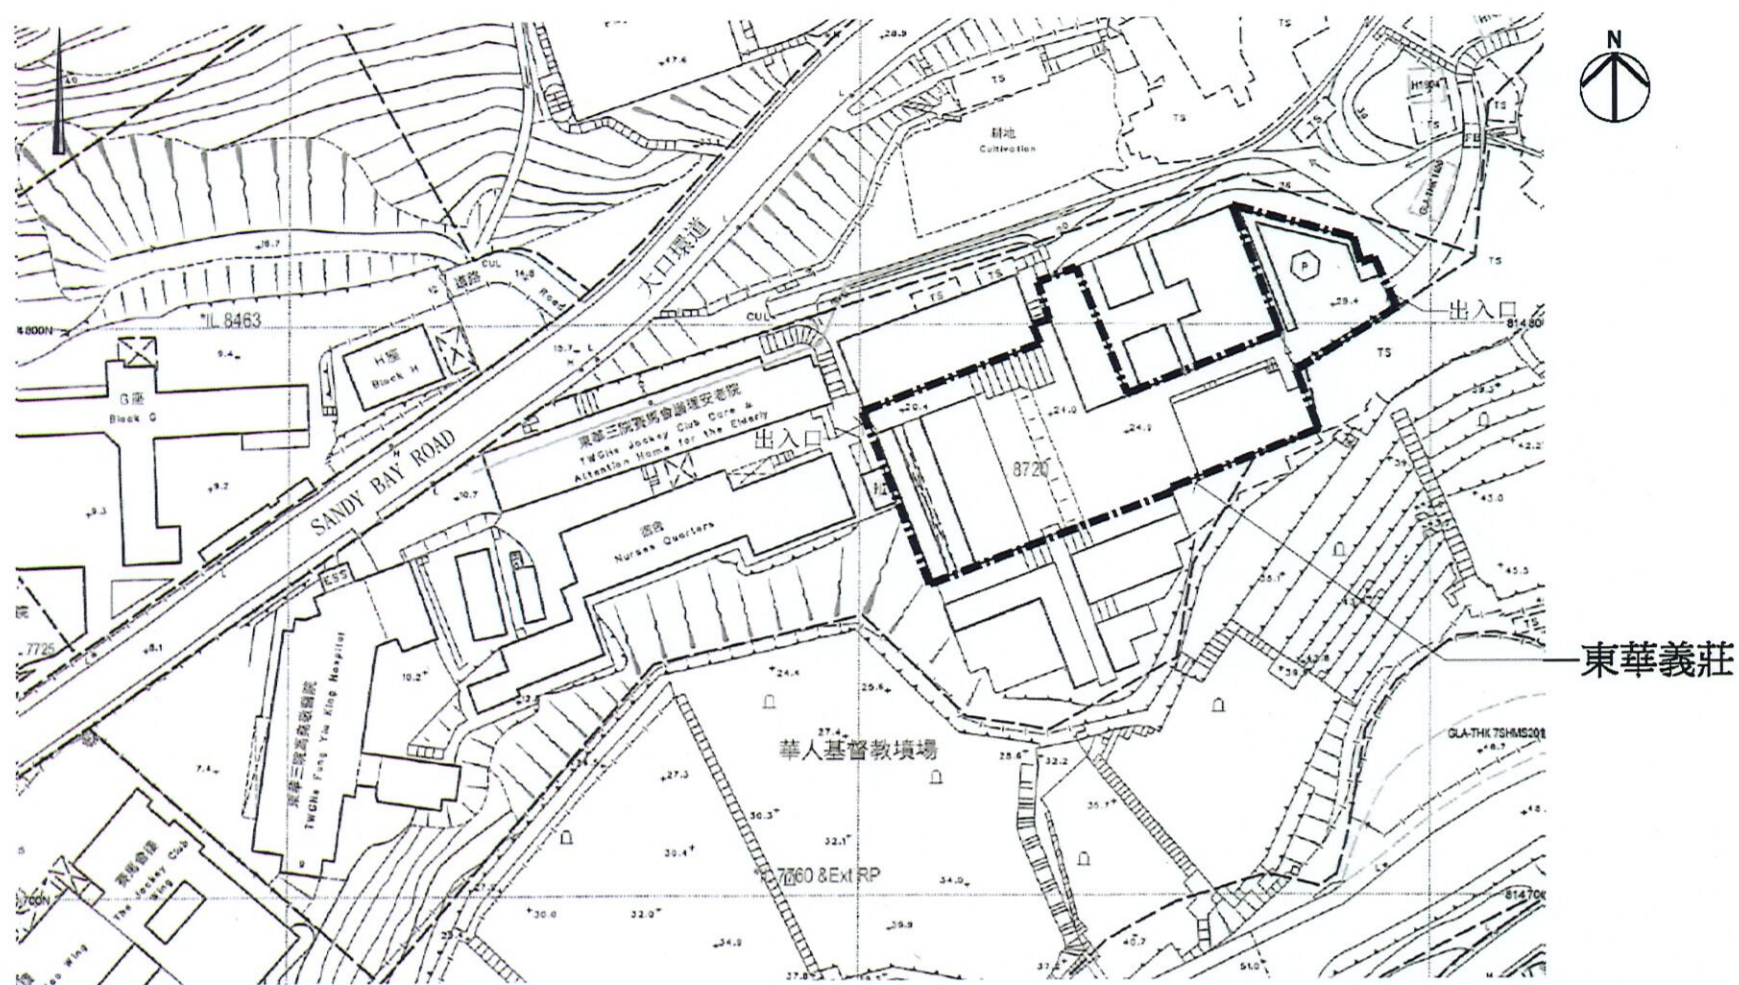

建議場地平面圖  
(圖則編號 001)


(比例1:1000)

骨灰安置所名稱：東華義莊

地址：香港南區薄扶林大口環道9號 (部份)  
內地段第8720號(部份)

(4) 建議骨灰安置所布局圖

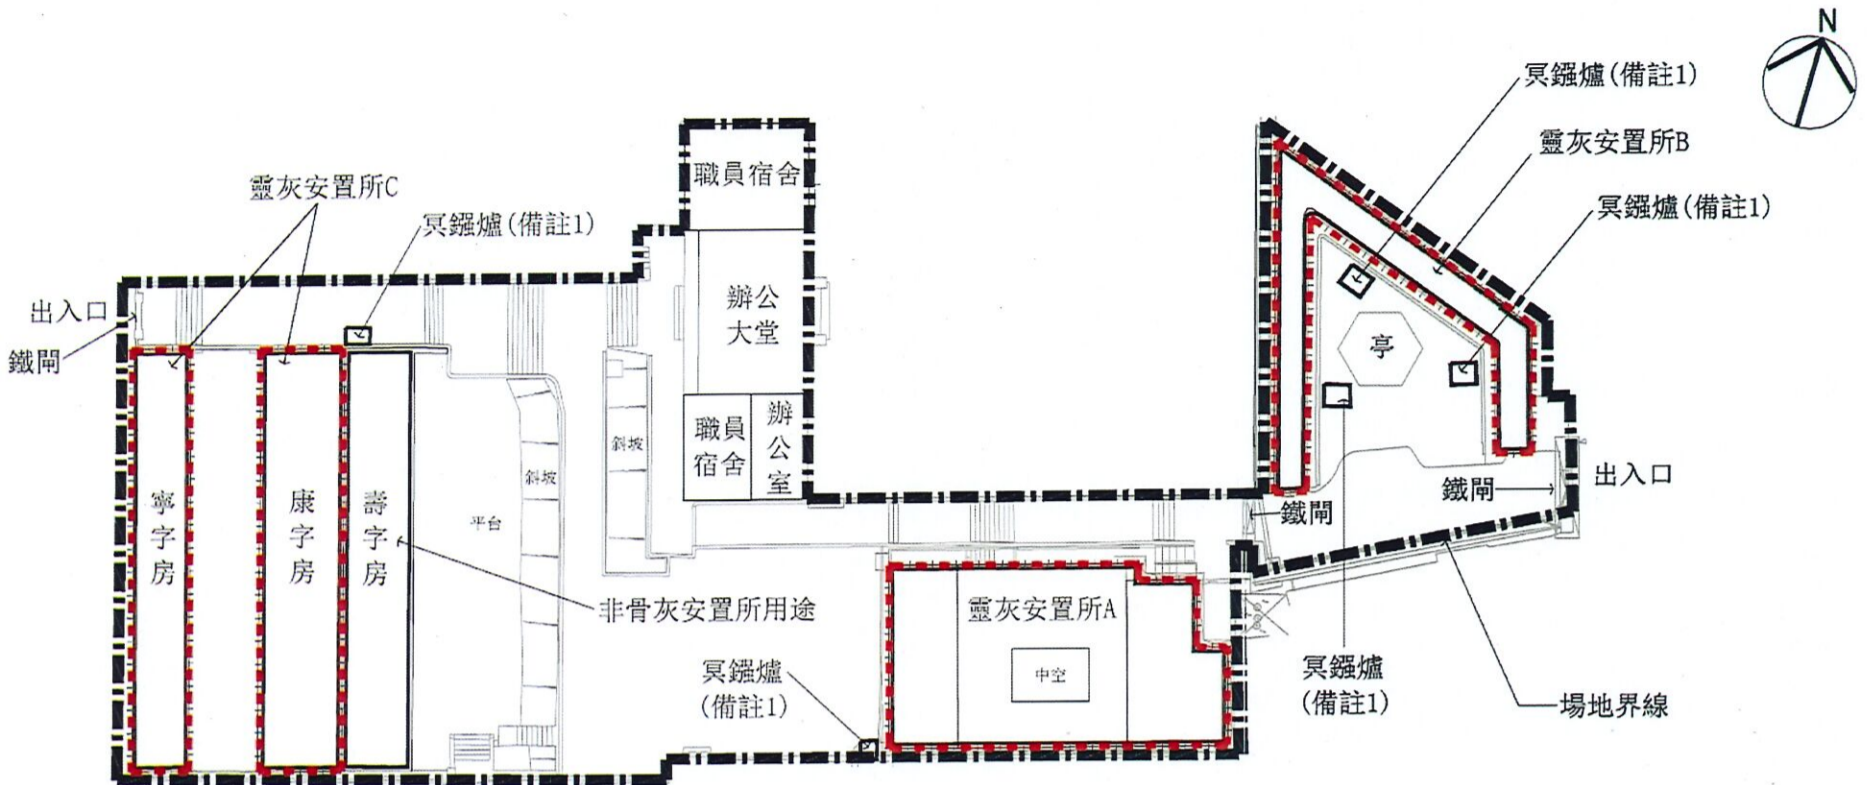

(比例1:500)



建議布局圖  
(圖則編號 002)

|                            |                              |
|----------------------------|------------------------------|
| 骨灰安置所大樓                    | 非骨灰安置所用途設施                   |
| 靈灰安置所A<br>靈灰安置所B<br>靈灰安置所C | 辦公室, 辦公大堂, 職員宿舍, 亭,<br>5個冥鏹爐 |

圖例

-  東華義莊骨灰安置所場地界線
-  骨灰安置所大樓

骨灰安置所名稱：東華義莊  
地址：香港南區薄扶林大口環道9號（部份）  
內地段第8720號(部份)

備註1: 按本院回應環保署的空氣污染管制的行政措施, 該冥鏹爐於獲發出骨灰安置所牌照後將不會使用

|                       |          |
|-----------------------|----------|
| “有待暫免法律責任書准許”的骨灰安放數量： | 8,492份骨灰 |
| 提交申請時已安放的骨灰數量：        | 8,492份骨灰 |