

私營骨灰安置所牌照申請摘要  
(作公布用途)

本申請摘要所載的資料乃由申請人提供，  
並未經私營骨灰安置所發牌委員會核實。  
申請人有責任確保申請摘要所載的資料完全正確。

(1) 骨灰安置所基本資料

骨灰安置所名稱 : 古巖淨苑  
骨灰安置所地址 : 新界沙田大圍車公廟路1號(丈量約份第184約地段第561號(部分))  
開始營辦年份 : 1951年  
營辦者名稱 : 古巖淨苑有限公司  
營辦者的身分 : \*土地擁有人 / 處所現租客(租契 / 租賃為期 58 年，  
由 1989年1月9日 至 2047年6月30日 )

(2) 場地資料及樓宇排列

骨灰安置所佔地約 129 平方米，總樓宇建築面積約 153 平方米，共有：

2 座骨灰安置所大樓

- 個冥鏹爐

- 個垃圾貯存室


其他支援骨灰安置所運作的必要配套設施建築物(請說明性質及數量) \_\_\_\_\_

1座1層高的廁所及消防泵房

其他支援骨灰安置所運作的必要配套設施(例如：停車設施、上落客貨設施等)(請說明性質、面積及數量) \_\_\_\_\_

\* 請刪去不適用者

(3) 建議骨灰安置所場地平面圖

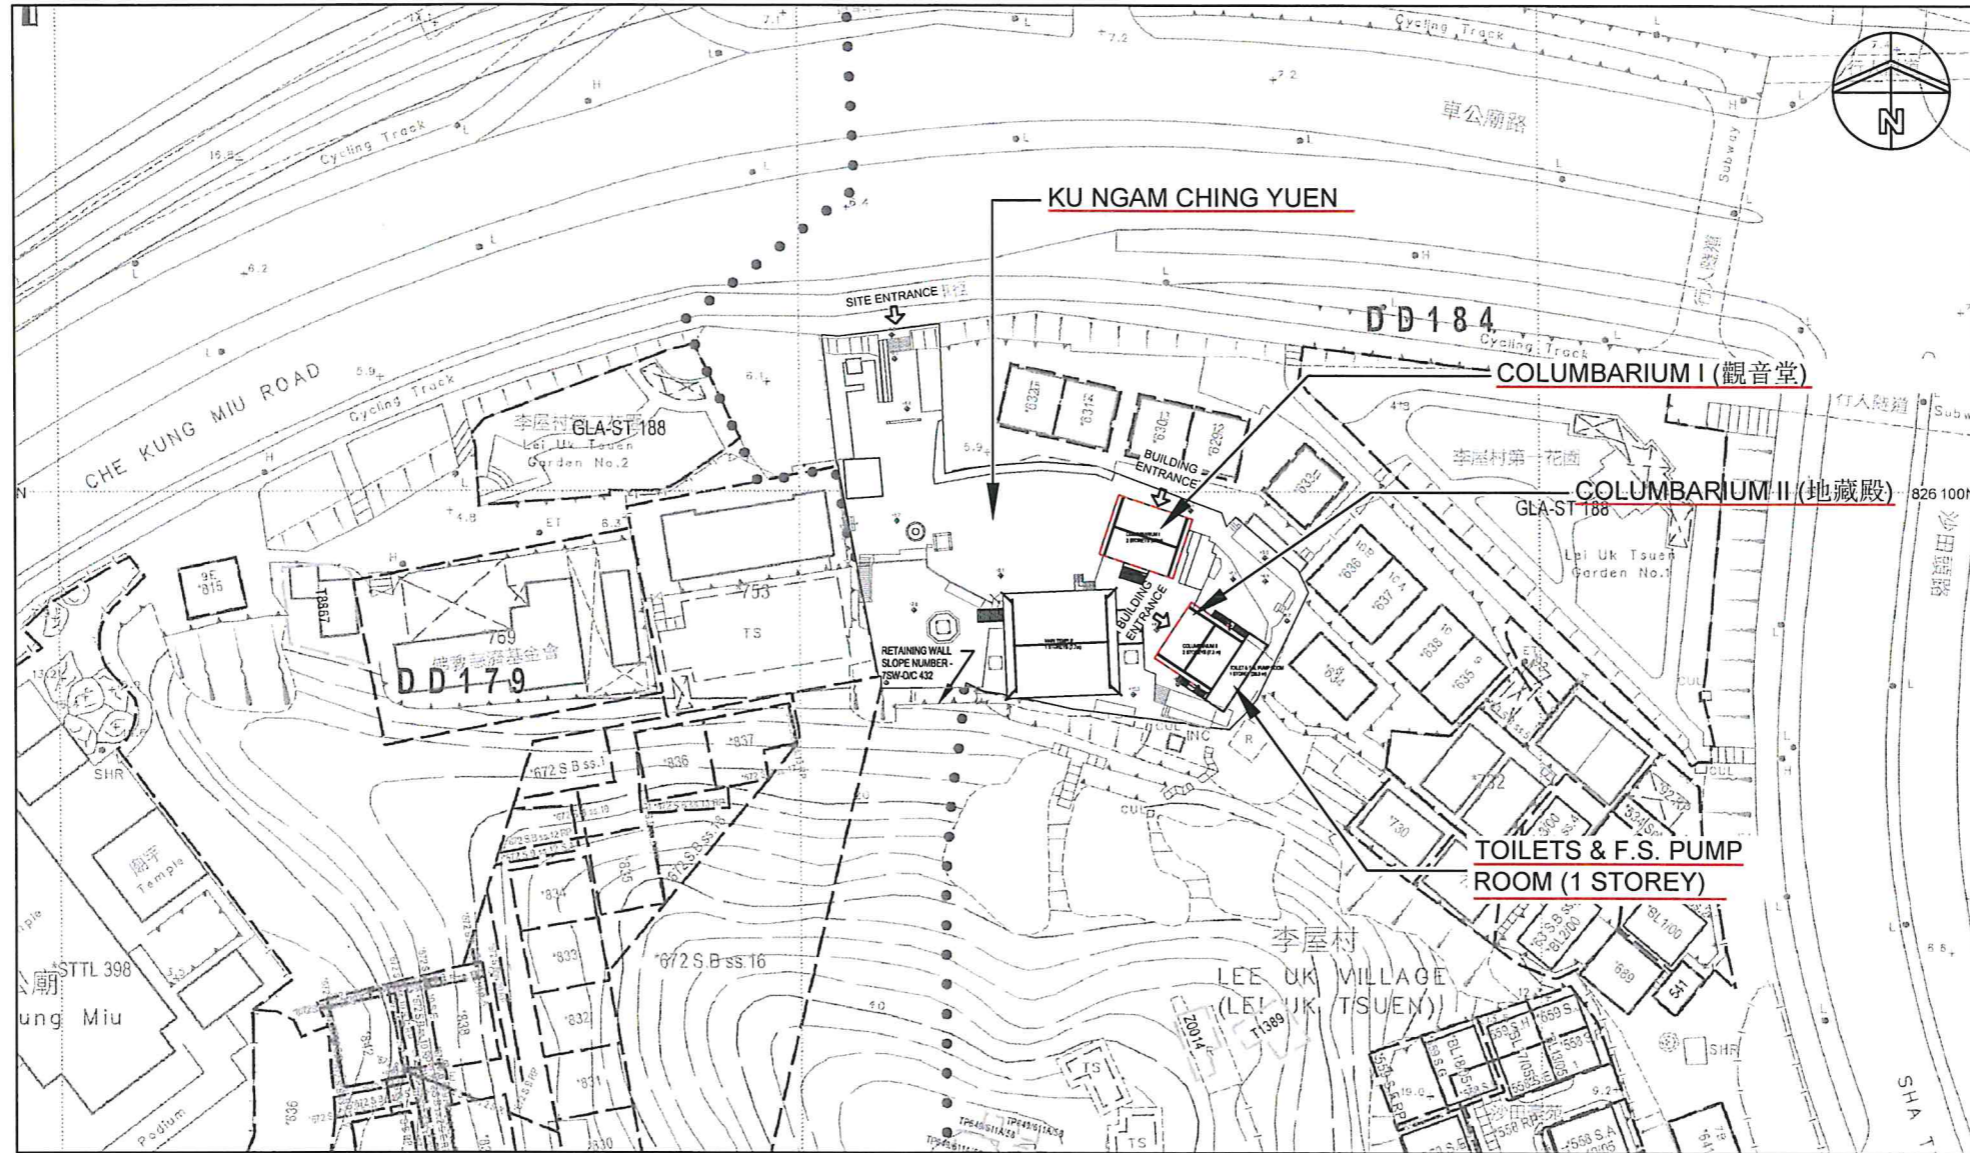

圖例:  
—— 場地界線


建議場地平面圖 (圖則編號 001)

比例1:1000

骨灰安置所名稱: 古巖淨苑

地址: 新界 沙田 大圍 車公廟路 1號  
 (丈量約份第184約地段第561號(部分))

(4) 建議骨灰安置所布局圖

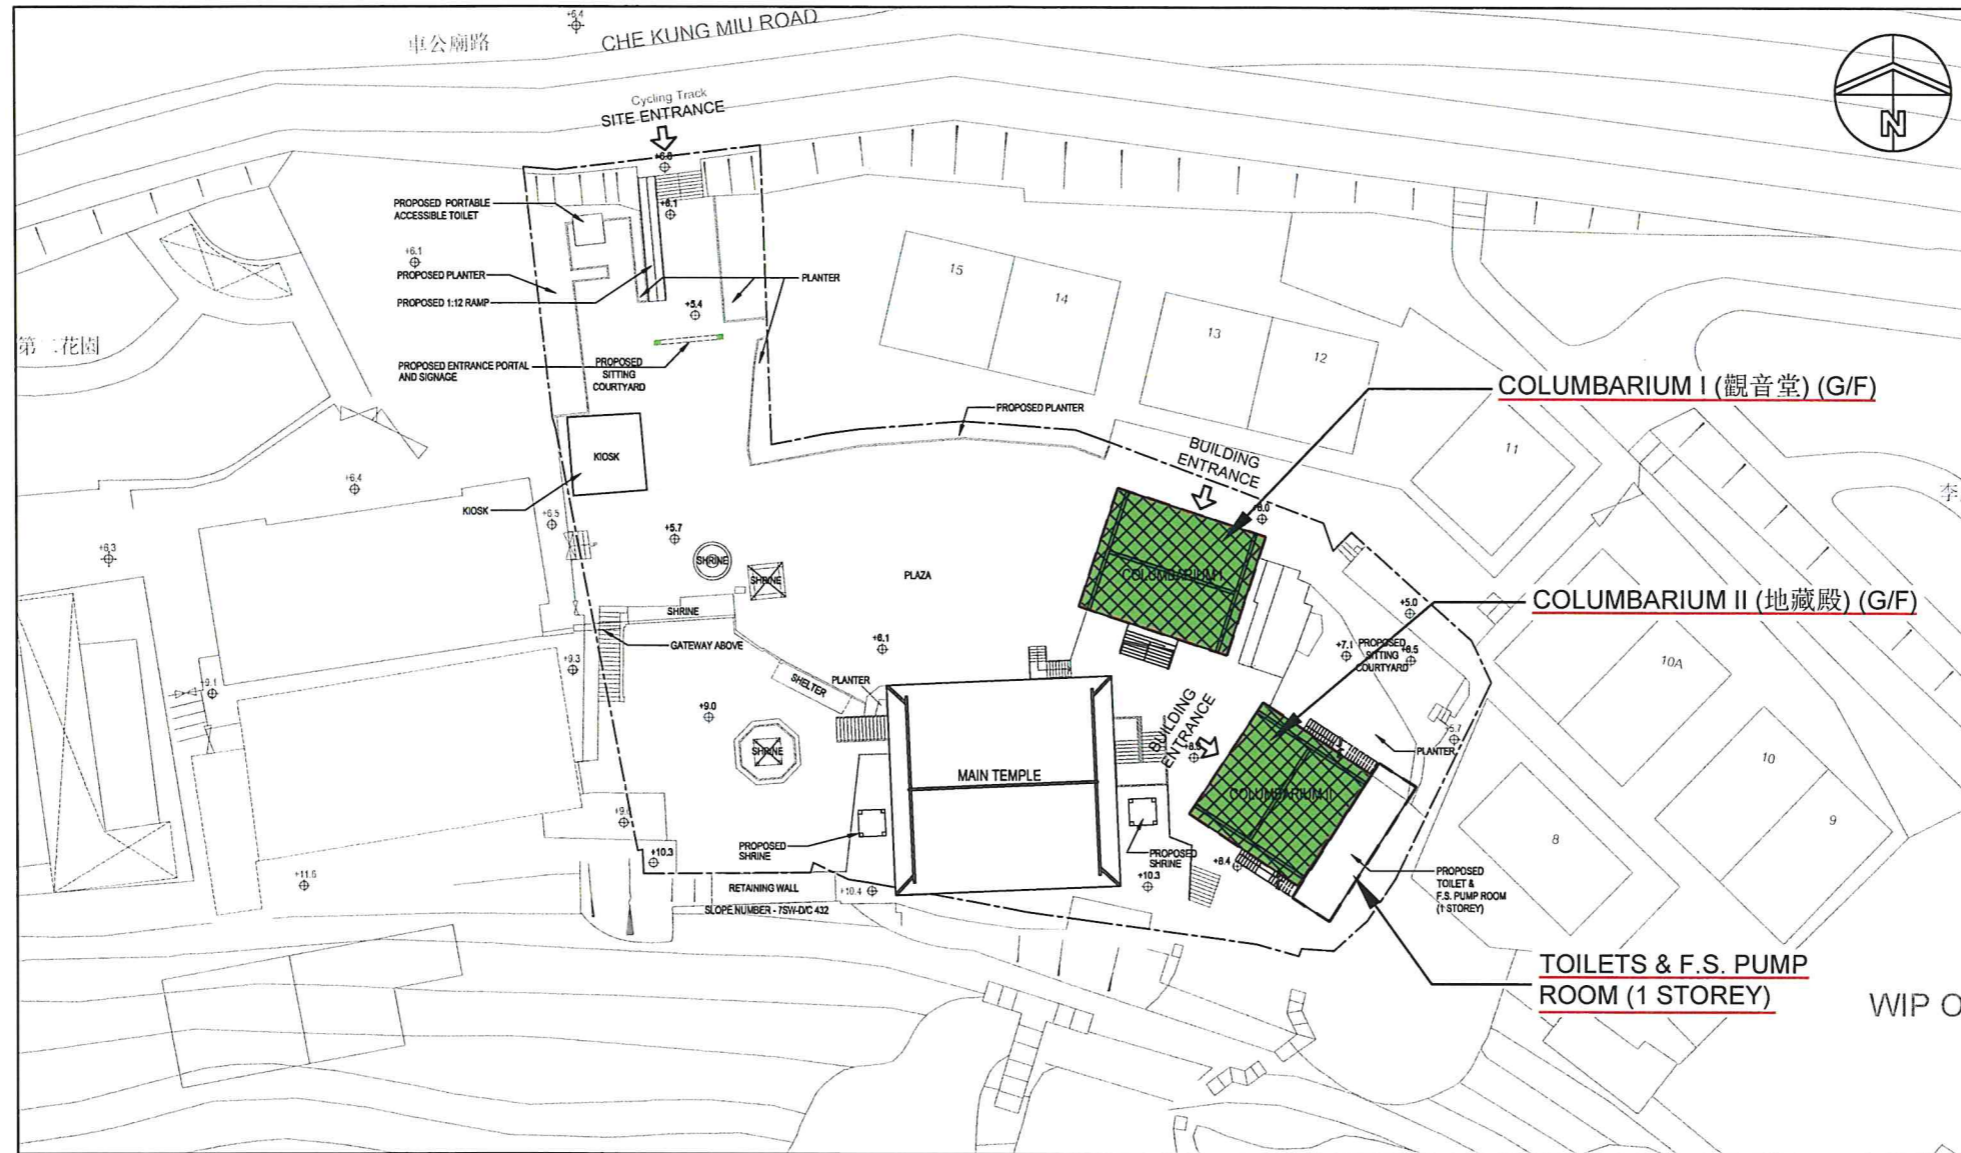

圖例:

--- 場地界線

建議場地布局圖 (圖則編號 002)

比例 1:500

骨灰安置所名稱: 古巖淨苑

地址: 新界 沙田 大圍 車公廟路 1號  
(丈量約份第184約地段第561號(部分))

“有待牌照准許”的骨灰安放容量 (可安放骨灰份數)	2,102	份骨灰
提交申請時已安放的骨灰數量	0	份骨灰