

私營骨灰安置所暫免法律責任書申請摘要

(作公布用途)

本申請摘要所載的資料乃由申請人提供，  
 並未經私營骨灰安置所發牌委員會核實。  
 申請人有責任確保申請摘要所載的資料完全正確。

(1) 骨灰安置所基本資料

骨灰安置所名稱 : 寶龍堂

骨灰安置所地址 : 新界西貢大涌口白沙台孟公窩路通善壇安老院地庫  
(丈量約份第 217 約地段第 1119 號)

開始營辦年份 : 1976

營辦者名稱 : 通善壇

營辦者的身分 : \*土地擁有人 / 處所現租客(租契 / 租賃為期                    年，  
 由 30/12/1971 至 30/06/2047)

(2) 場地資料及樓宇排列

骨灰安置所佔地約 1,672.260 平方米，總樓宇建築面積約 199.738 平方米，共有：

1 座骨灰安置所大樓

1 個冥鑪爐


0 個垃圾貯存室

其他支援骨灰安置所運作的必要配套設施建築物(請說明性質及數量) 1 個流動廁所。

其他支援骨灰安置所運作的必要配套設施(例如：停車設施，上落客貨設施等)(請說明性質、面積及數量) 1 間貯物室。

\*請刪去不適用者

(3) 建議骨灰安置所樓面平面圖

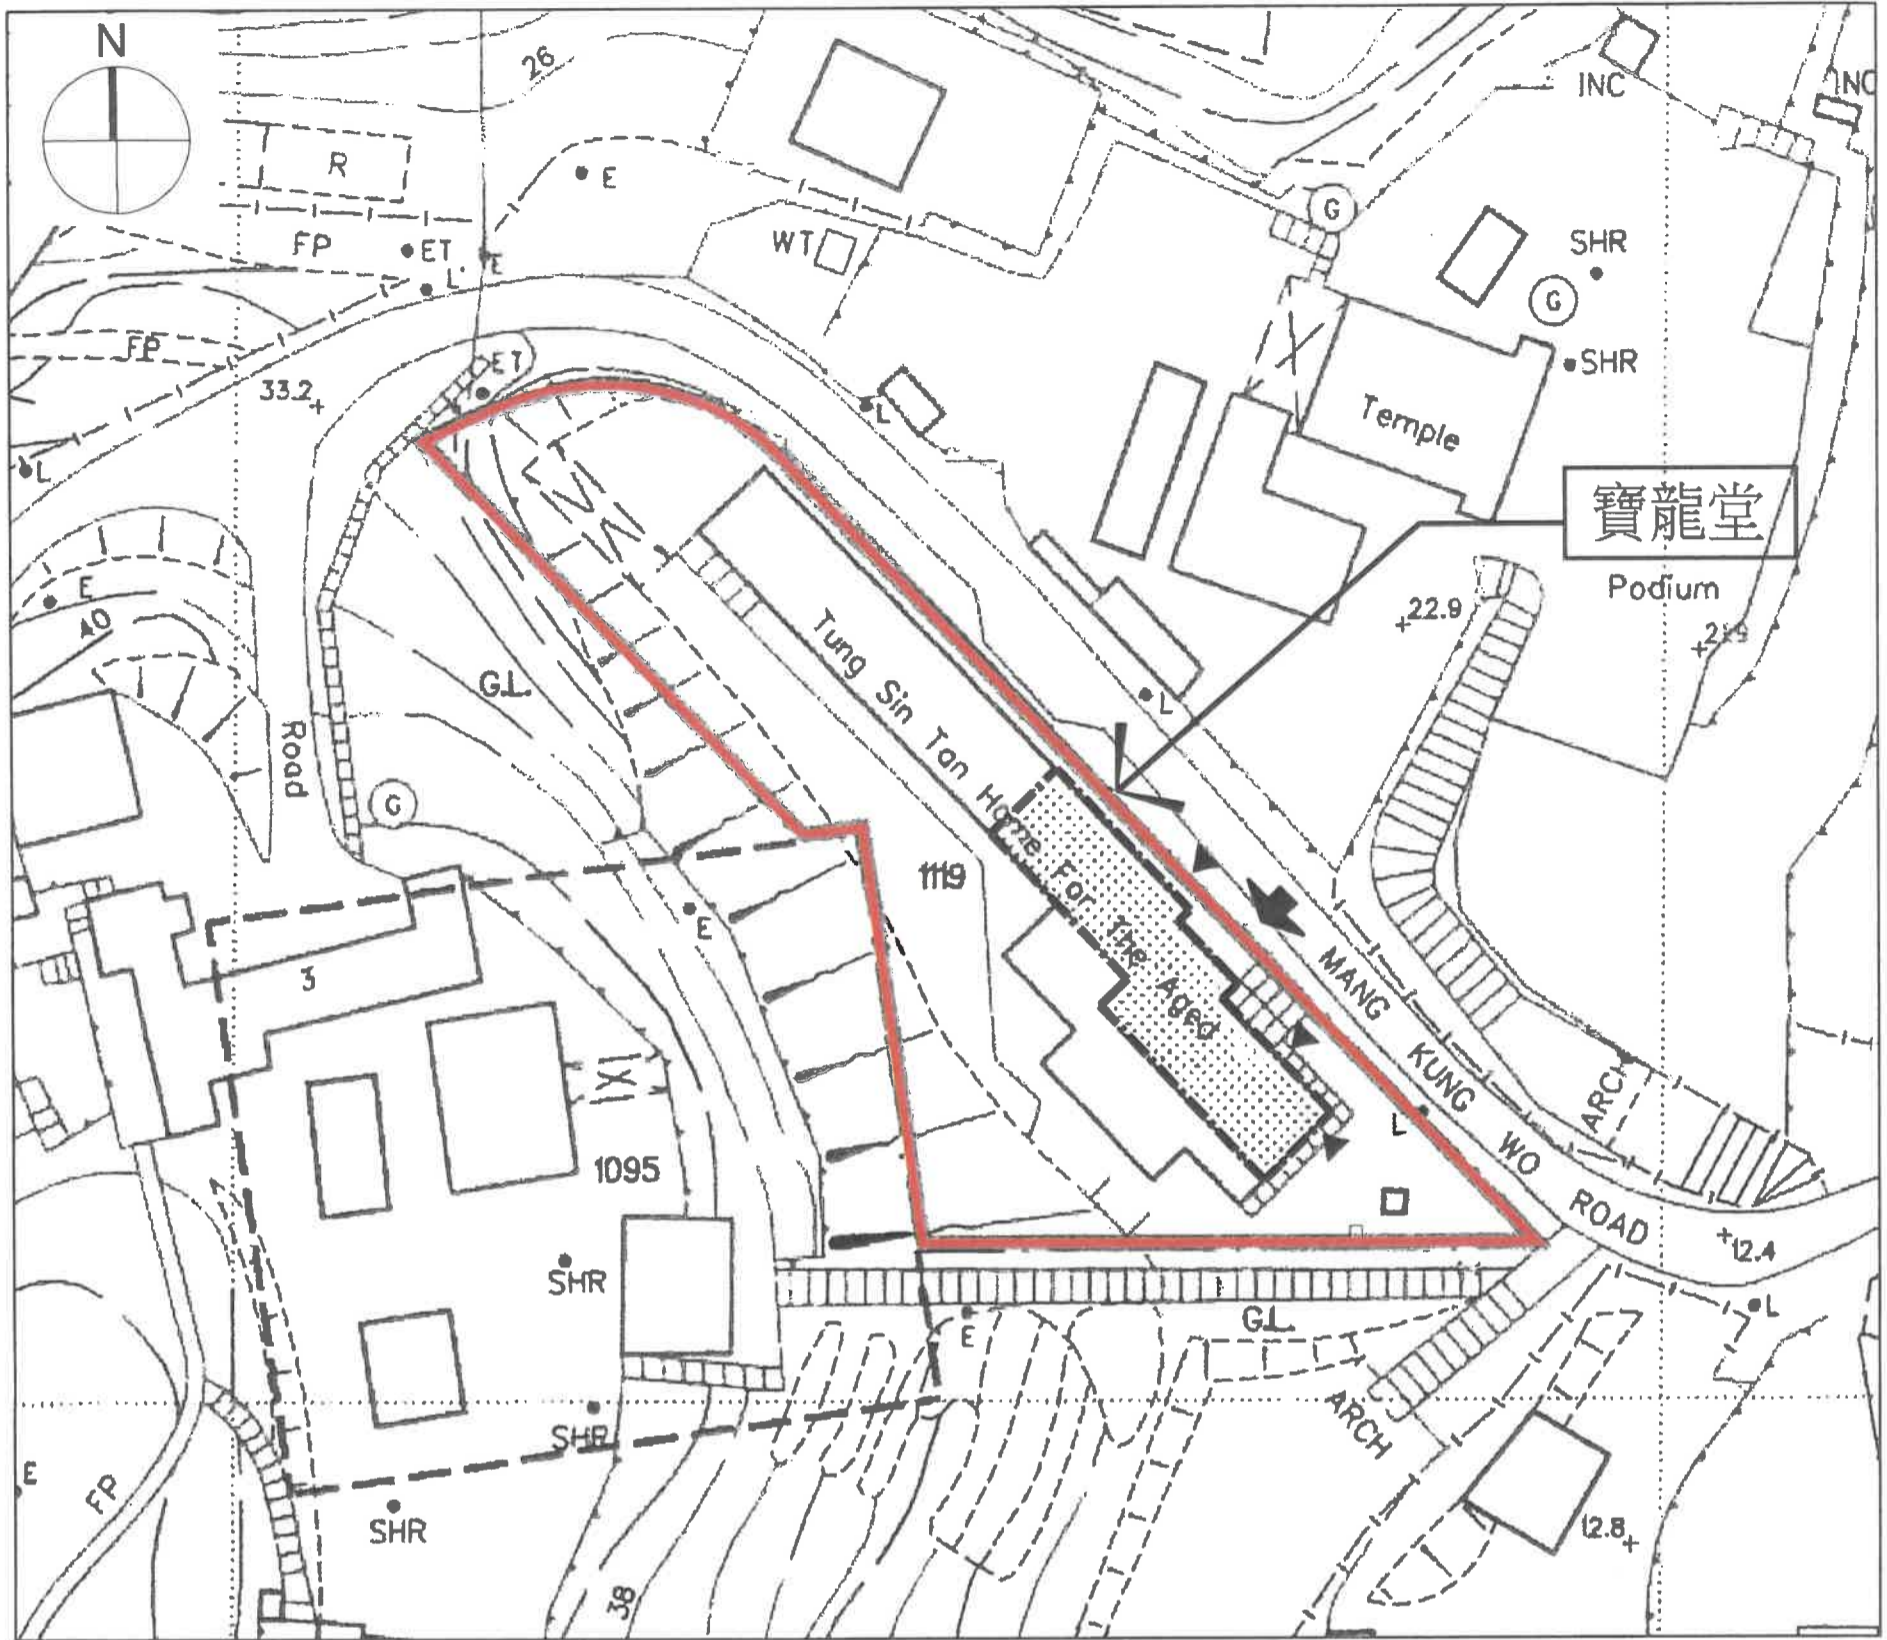

圖例: —— 場地界線

(比例1:500)

建議樓面平面圖 (圖則編號T1)

骨灰安置所名稱：寶龍堂

地址：新界西貢大涌口白沙台孟公窩路通善壇安老院地庫  
(丈量約份第217約地段第1119號)

(4) 建議骨灰安置所布局圖



(比例1:300)

建議布局圖 (圖則編號T2)

骨灰安置所名稱：寶龍堂

地址：新界西貢大涌口白沙台孟公窩路通善壇安老院地庫  
(丈量約份第217約地段第1119號)

圖例:	
	場地界線
	可就載算前骨灰安置所核證的構築物 (符合《私營骨灰安置所條例》附表2第4(3)條規定)
	場地出入口
	骨灰安置所出入口

“有待暫免法律責任書准許”的骨灰安放數量	1657	份骨灰
提交申請時已安放的骨灰數量	1652	份骨灰