

私營骨灰安置所暫免法律責任書申請摘要  
(作公布用途)

本申請摘要所載的資料乃由申請人提供，  
並未經私營骨灰安置所發牌委員會核實。  
申請人有責任確保申請摘要所載的資料完全正確。

(1) 骨灰安置所基本資料

骨灰安置所名稱 : 慈雲山觀音佛堂  
 九龍慈雲山沙田坳道400號 (部分)  
 骨灰安置所地址 : 九龍慈雲山2約1970號地段 (部分)  
 開始營辦年份 : 1976年9月 (1998年6月改建為現時建築物)  
 營辦者名稱 : Tung Wah Group of Hospitals (東華三院)  
 營辦者的身分 : \*土地擁有人 / 處所現租客 (租契 / 租賃為期\_\_\_\_\_年)  
 由 1898年7月1日 至 2047年6月30日 )  
 民政事務局局長法團為此地段之土地擁有人，現同意經華人廟宇委員會  
 委託東華三院讓該處用作骨灰安置所，現委託合約至2020年3月31日。  
 新委託合約將於2020年4月1日起生效，直至2030年3月31日。

(2) 場地資料及樓宇排列

骨灰安置所佔地約 180 平方米，總樓宇建築面積約 500 平方米，共有：

1 座骨灰安置所大樓

0 個冥鏹爐

0 個垃圾貯存室


其他支援骨灰安置所運作的必要配套設施建築物(請說明性質及數量) \_\_\_\_\_

沒有

其他支援骨灰安置所運作的必要配套設施(例如：停車設施、上落客貨設施等)(請說明  
性質、面積及數量) 沒有 \_\_\_\_\_

\* 請刪去不適用者


(3) 建議骨灰安置所場地平面圖

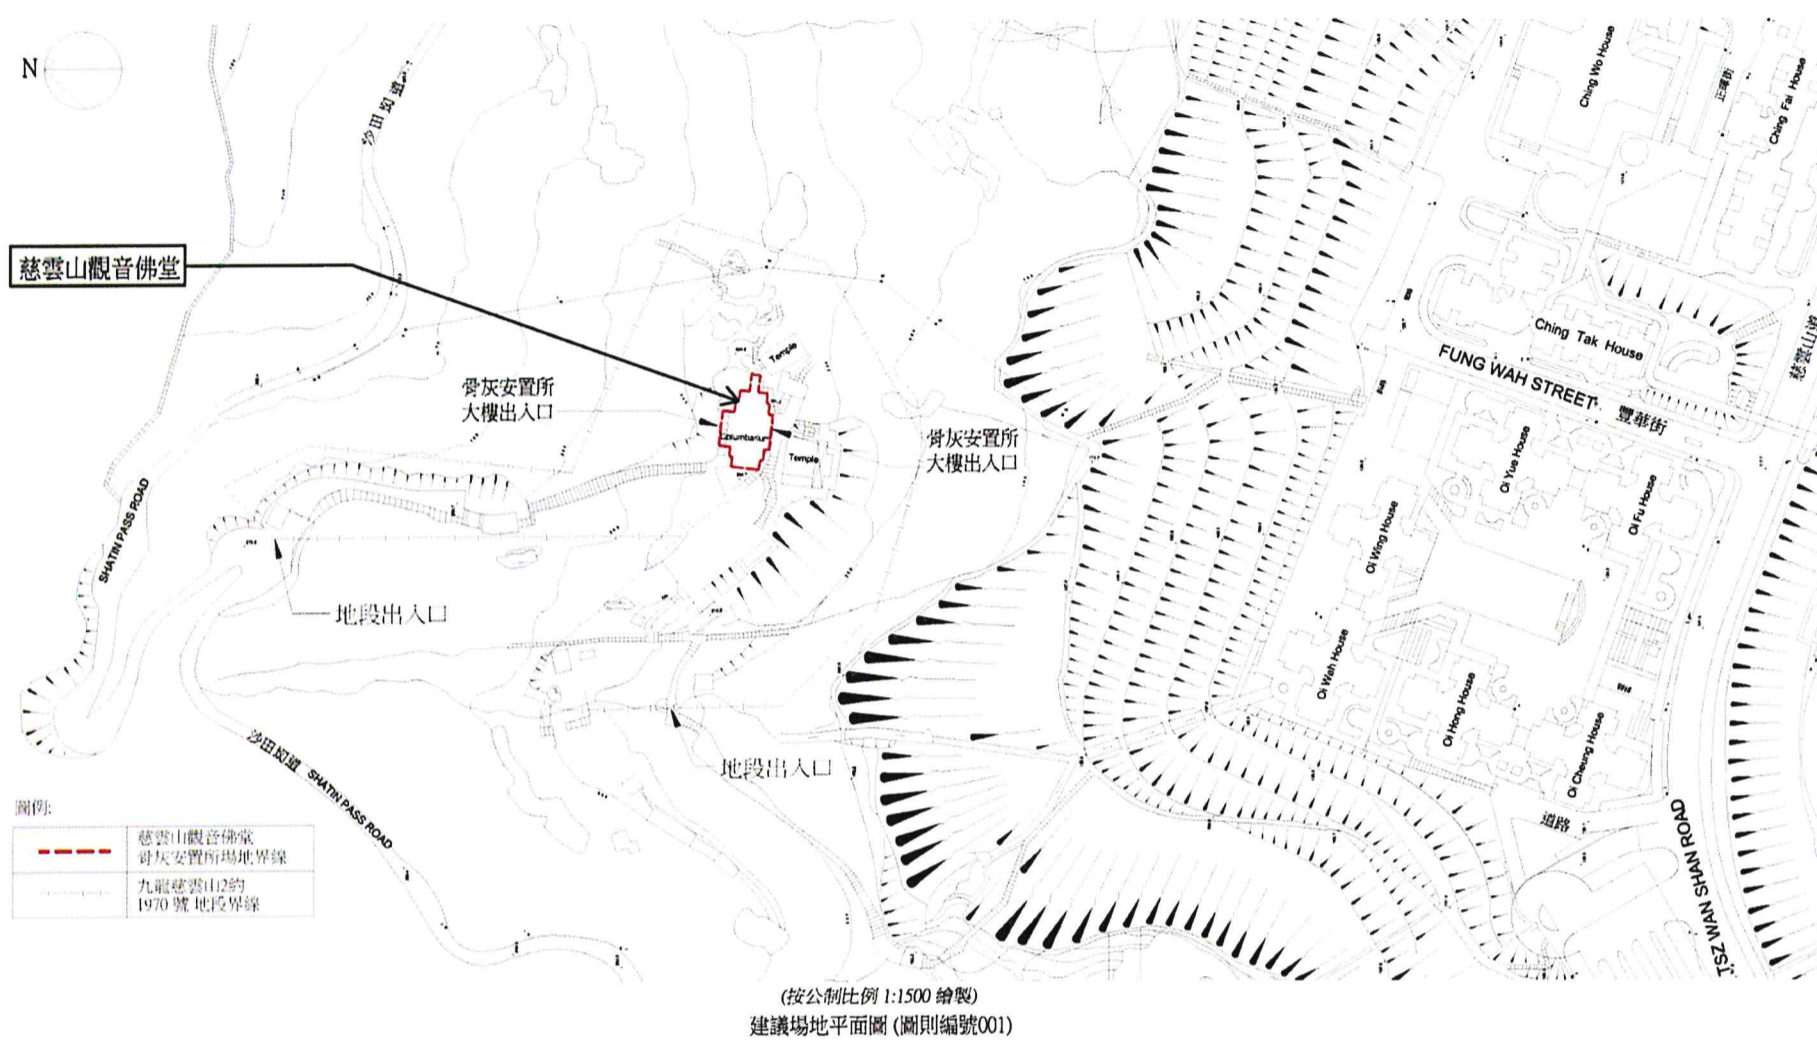

骨灰安置所名稱：慈雲山觀音佛堂

地址：九龍慈雲山沙田坳道400號 (部分)  
九龍慈雲山2約1970號地段 (部分)

(4) 建議骨灰安置所布局圖

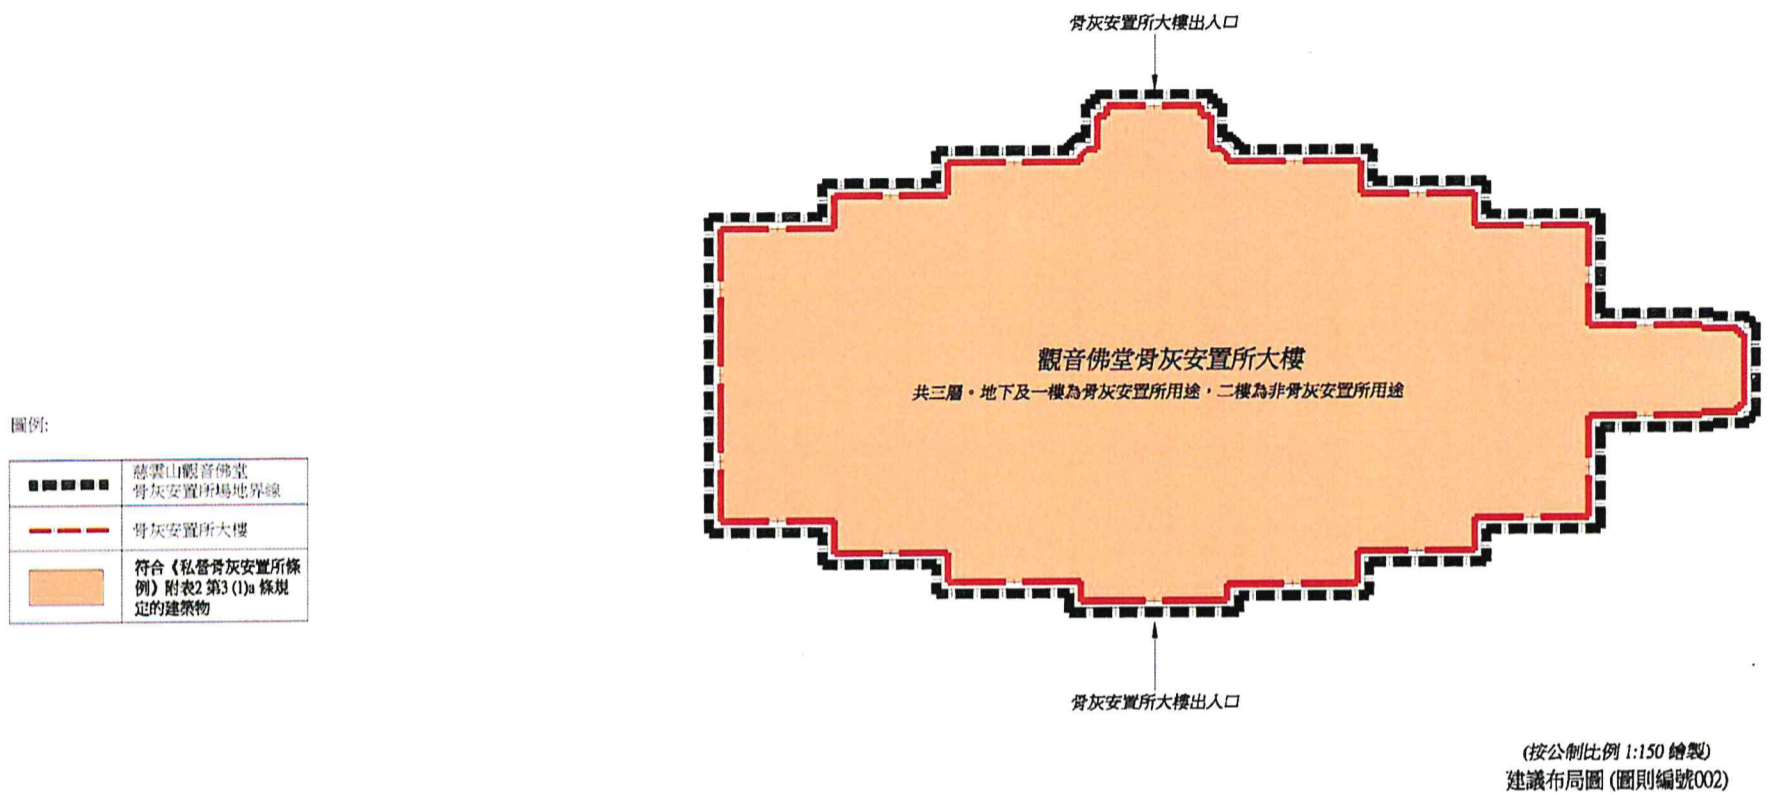

骨灰安置所名稱：慈雲山觀音佛堂

地址：九龍慈雲山沙田坳道400號（部分）  
九龍慈雲山2約1970號地段（部分）

“有待暫免法律責任書准許”的骨灰安放數量：	3,472份骨灰
提交申請時已安放的骨灰數量：	3,472份骨灰