

私營骨灰安置所牌照申請摘要
(作公布用途)

本申請摘要所載的資料乃由申請人提供，
並未經私營骨灰安置所發牌委員會核實。
申請人有責任確保申請摘要所載的資料完全正確。

(1) 骨灰安置所基本資料

骨灰安置所名稱 : 青松仙苑
 骨灰安置所地址 : 新界屯門青松觀路青新徑 8 號
(屯門市段第 253 號餘段)
 開始營辦年份 : 1972 年
 營辦者名稱 : 青松觀有限公司
 營辦者的身分 : *土地擁有人 / 處所現租客(租契 / 租賃為期 149 年，
 由 1/7/1898 至 30/6/2047)

(2) 場地資料及樓宇排列

骨灰安置所佔地約 6615.4 平方米，總樓宇建築面積約 4589 平方米，共有：

7 座骨灰安置所大樓，10 幅壁龕

4 個冥鏹爐

0 個垃圾貯存室


其他支援骨灰安置所運作的必要配套設施建築物(請說明性質及數量) _____

1 個辦事處，1 座廁所，1 個機電房，1 個工作室，1 座牌樓

其他支援骨灰安置所運作的必要配套設施(例如：停車設施、上落客貨設施等)(請說明性質、面積及數量) N/A

* 請刪去不適用者

3) 建議骨灰安置所場地平面圖

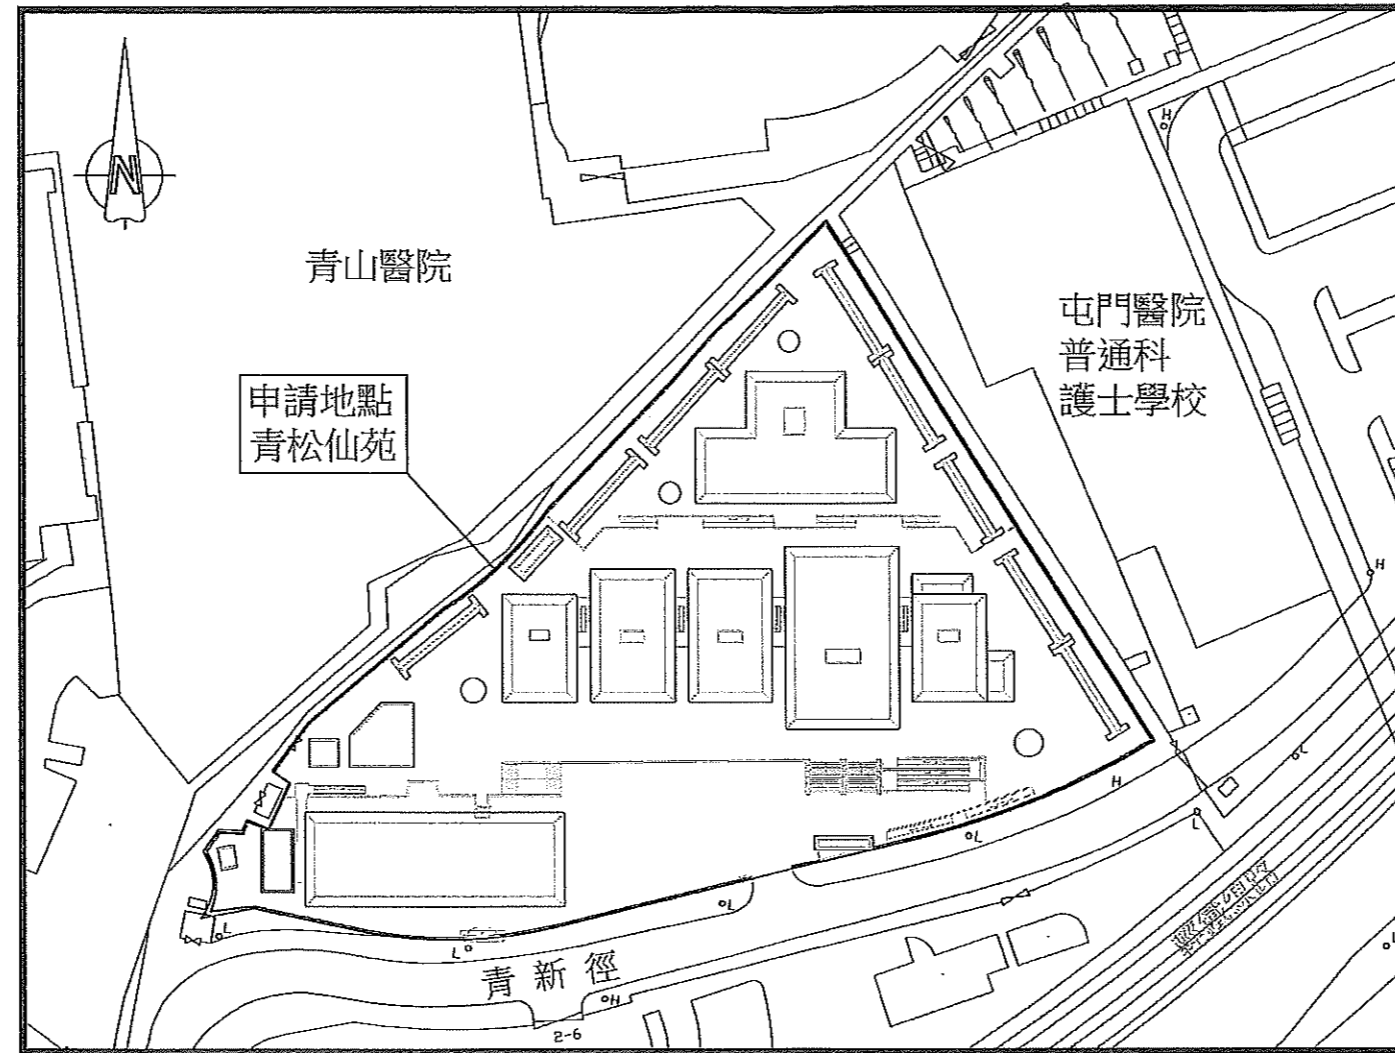

圖例:
—— 場地界線

(按公制比例繪製)

建議場地平面圖 (圖則編號 1A)


比例: 1:1000 (A3)

骨灰安置所名稱: 青松仙苑

地址: 新界屯門青松觀路青新徑8號
(屯門市段第253號餘段)

4) 建議骨灰安置所布局圖

圖例: —— 場地界線

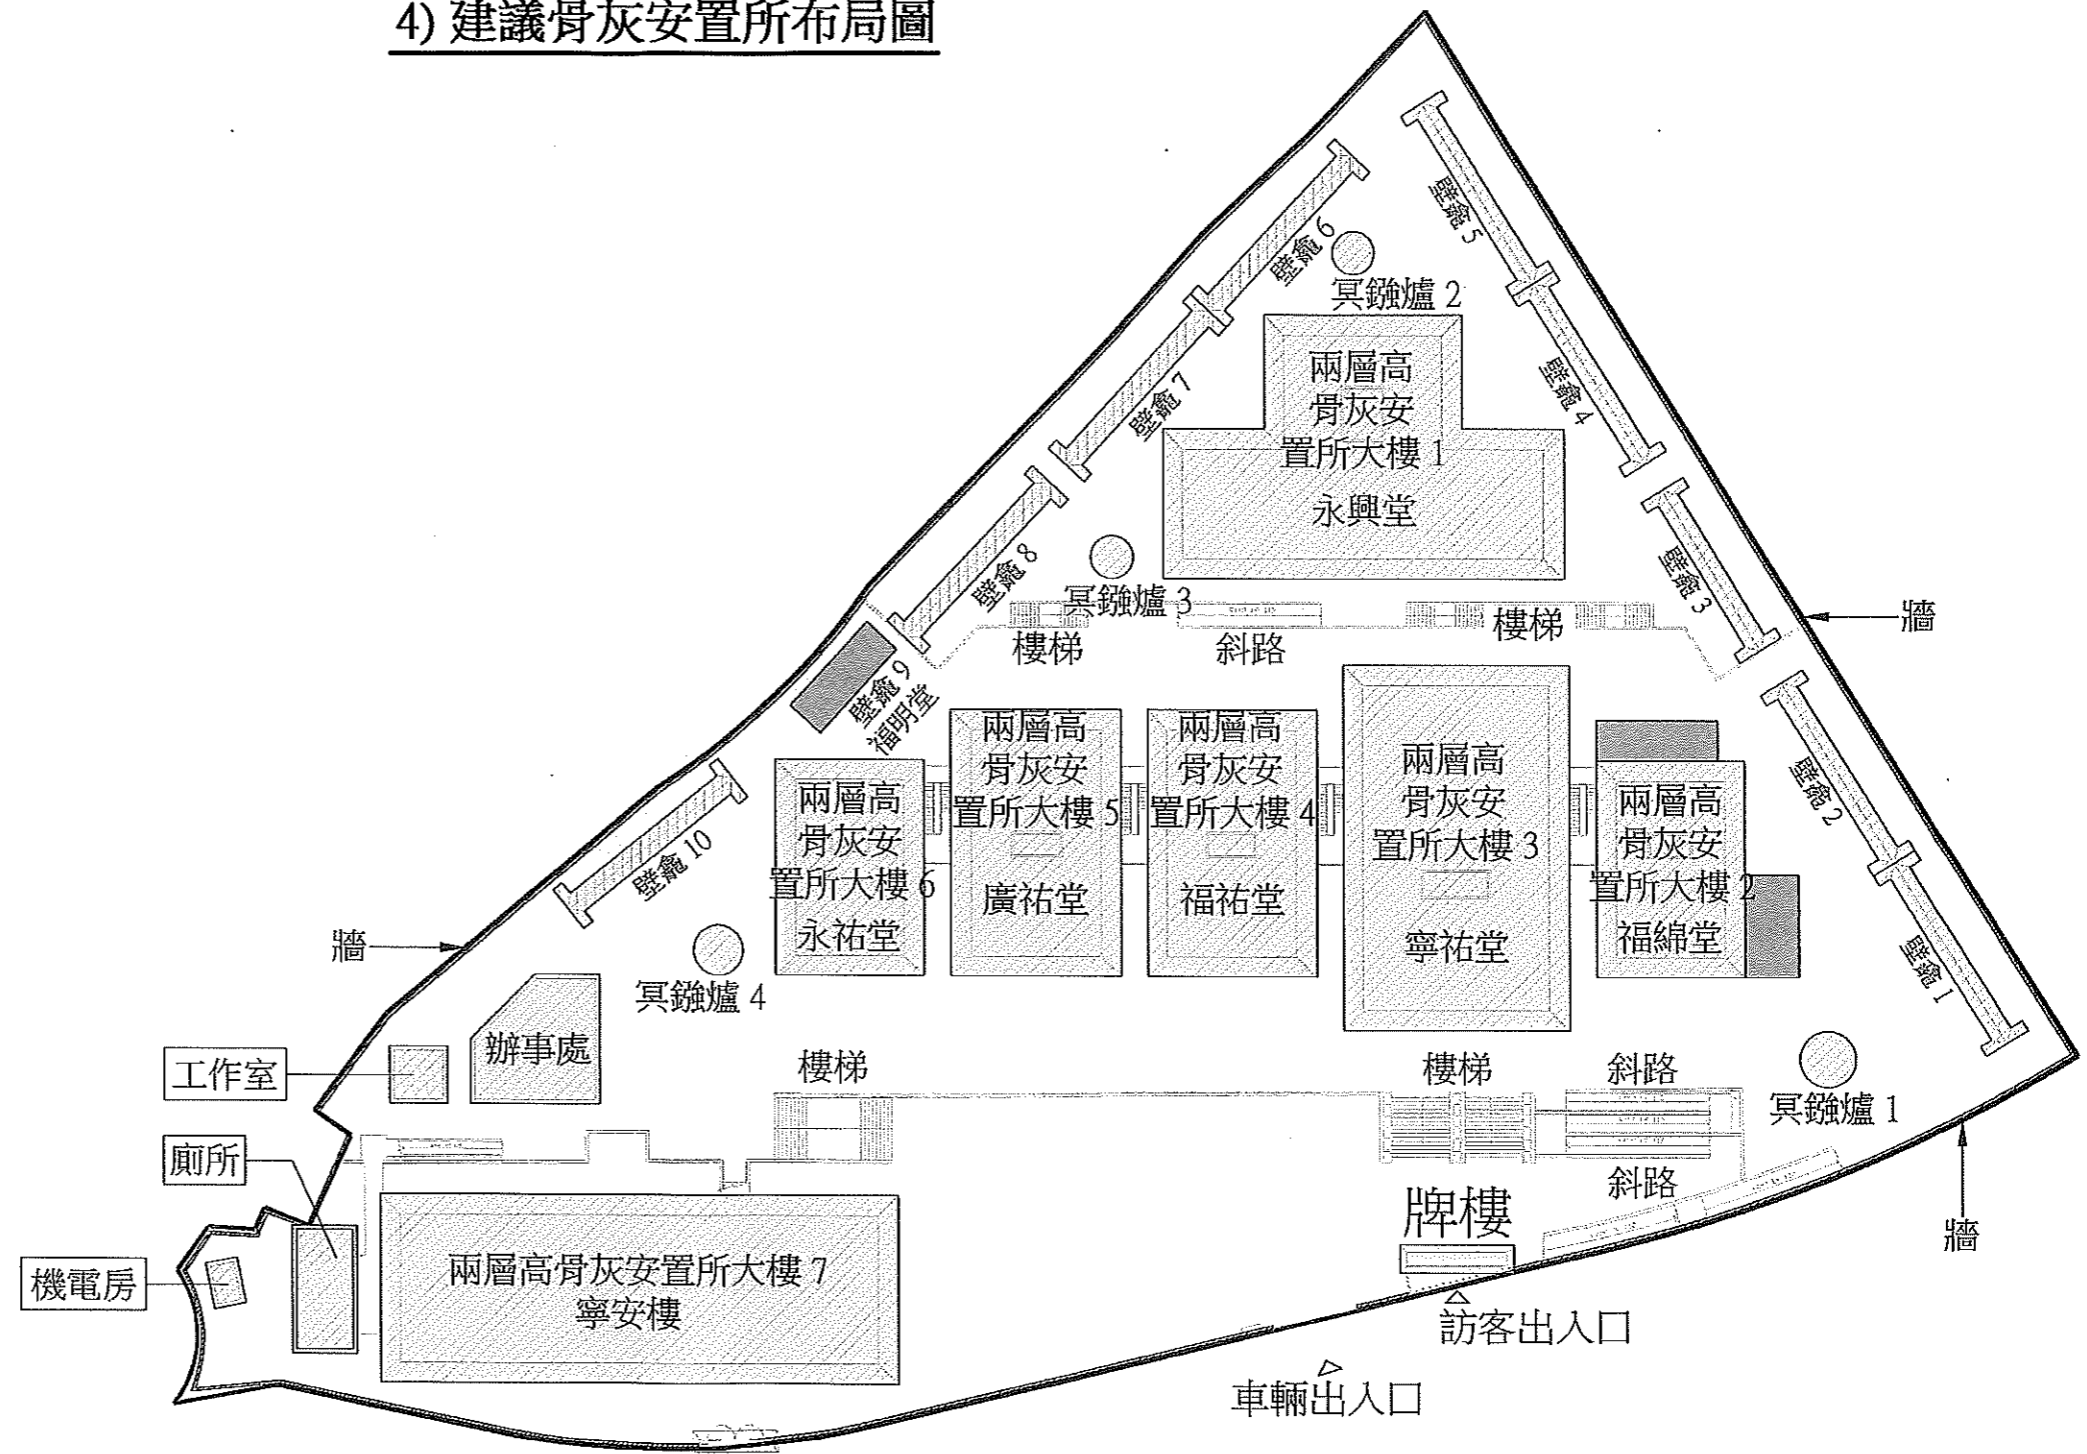

"有待牌照准許" 的骨灰安放容量 (可安放骨灰份數)	125991 份骨灰
提交申請時已安放的骨灰數量	87717 份骨灰

(按公制比例繪製)
 建議布局圖 (圖則編號 2A)
 比例: 1: 500 (A3)
 骨灰安置所名稱: 青松仙苑
 地址: 新界屯門青松觀路青新徑8號
 (屯門市段第253號餘段)