

## 私營骨灰安置所牌照申請摘要 (作公布用途)

本申請摘要所載的資料乃由申請人提供，  
並未經私營骨灰安置所發牌委員會核實。  
申請人有責任確保申請摘要所載的資料完全正確。

### (1) 骨灰安置所基本資料

骨灰安置所名稱 : 法藏寺  
 九龍黃大仙慈雲山沙田坳道175號  
 骨灰安置所地址 : (新九龍內地段第5995號(部分))  
 開始營辦年份 : 約1985  
 營辦者名稱 : 法藏寺有限公司  
 營辦者的身分 : \*土地擁有人 / 處所現租客(租契 / 租賃為期 149 年，  
 由 01/07/1898 至 30/06/2047)

### (2) 場地資料及樓宇排列

骨灰安置所佔地約 623 平方米，總樓宇建築面積約 2,308 平方米，共有：

3 座骨灰安置所大樓  
1 個冥燭爐  
0 個垃圾貯存室


其他支援骨灰安置所運作的必要配套設施建築物(請說明性質及數量)\_\_\_\_\_

- 男、女及暢通易達洗手間：各一間
- 辦事處：一間

其他支援骨灰安置所運作的必要配套設施(例如：停車設施、上落客貨設施等)(請說明性質、面積及數量)\_\_\_\_\_

\* 請刪去不適用者

(3) 建議骨灰安置所場地平面圖

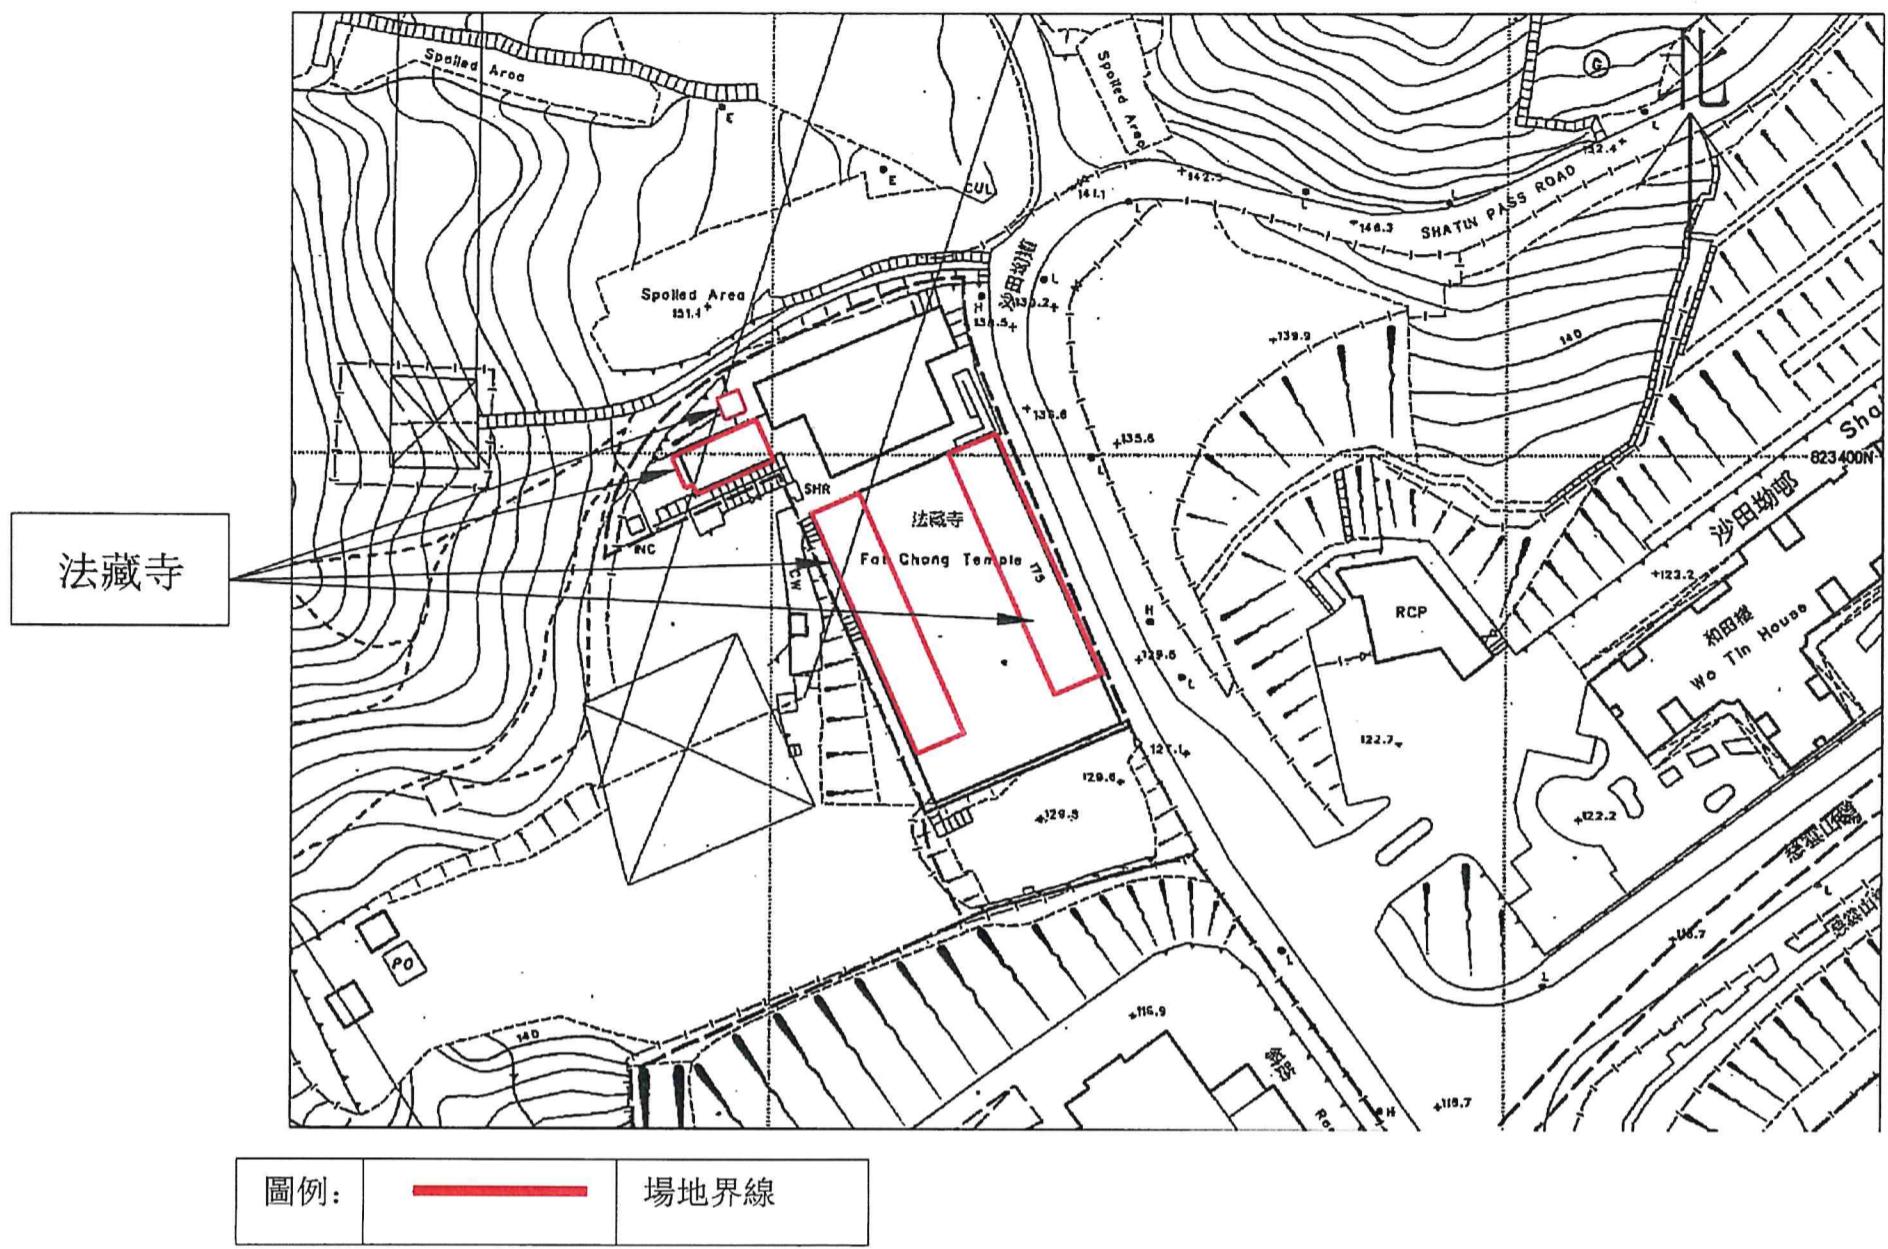


1:1000

建議場地平面圖 (圖則編號001)

骨灰安置所名稱：法藏寺

地址：九龍黃大仙慈雲山沙田坳道175號  
(新九龍內地段第5995號(部分))

(4) 建議骨灰安置所布局圖

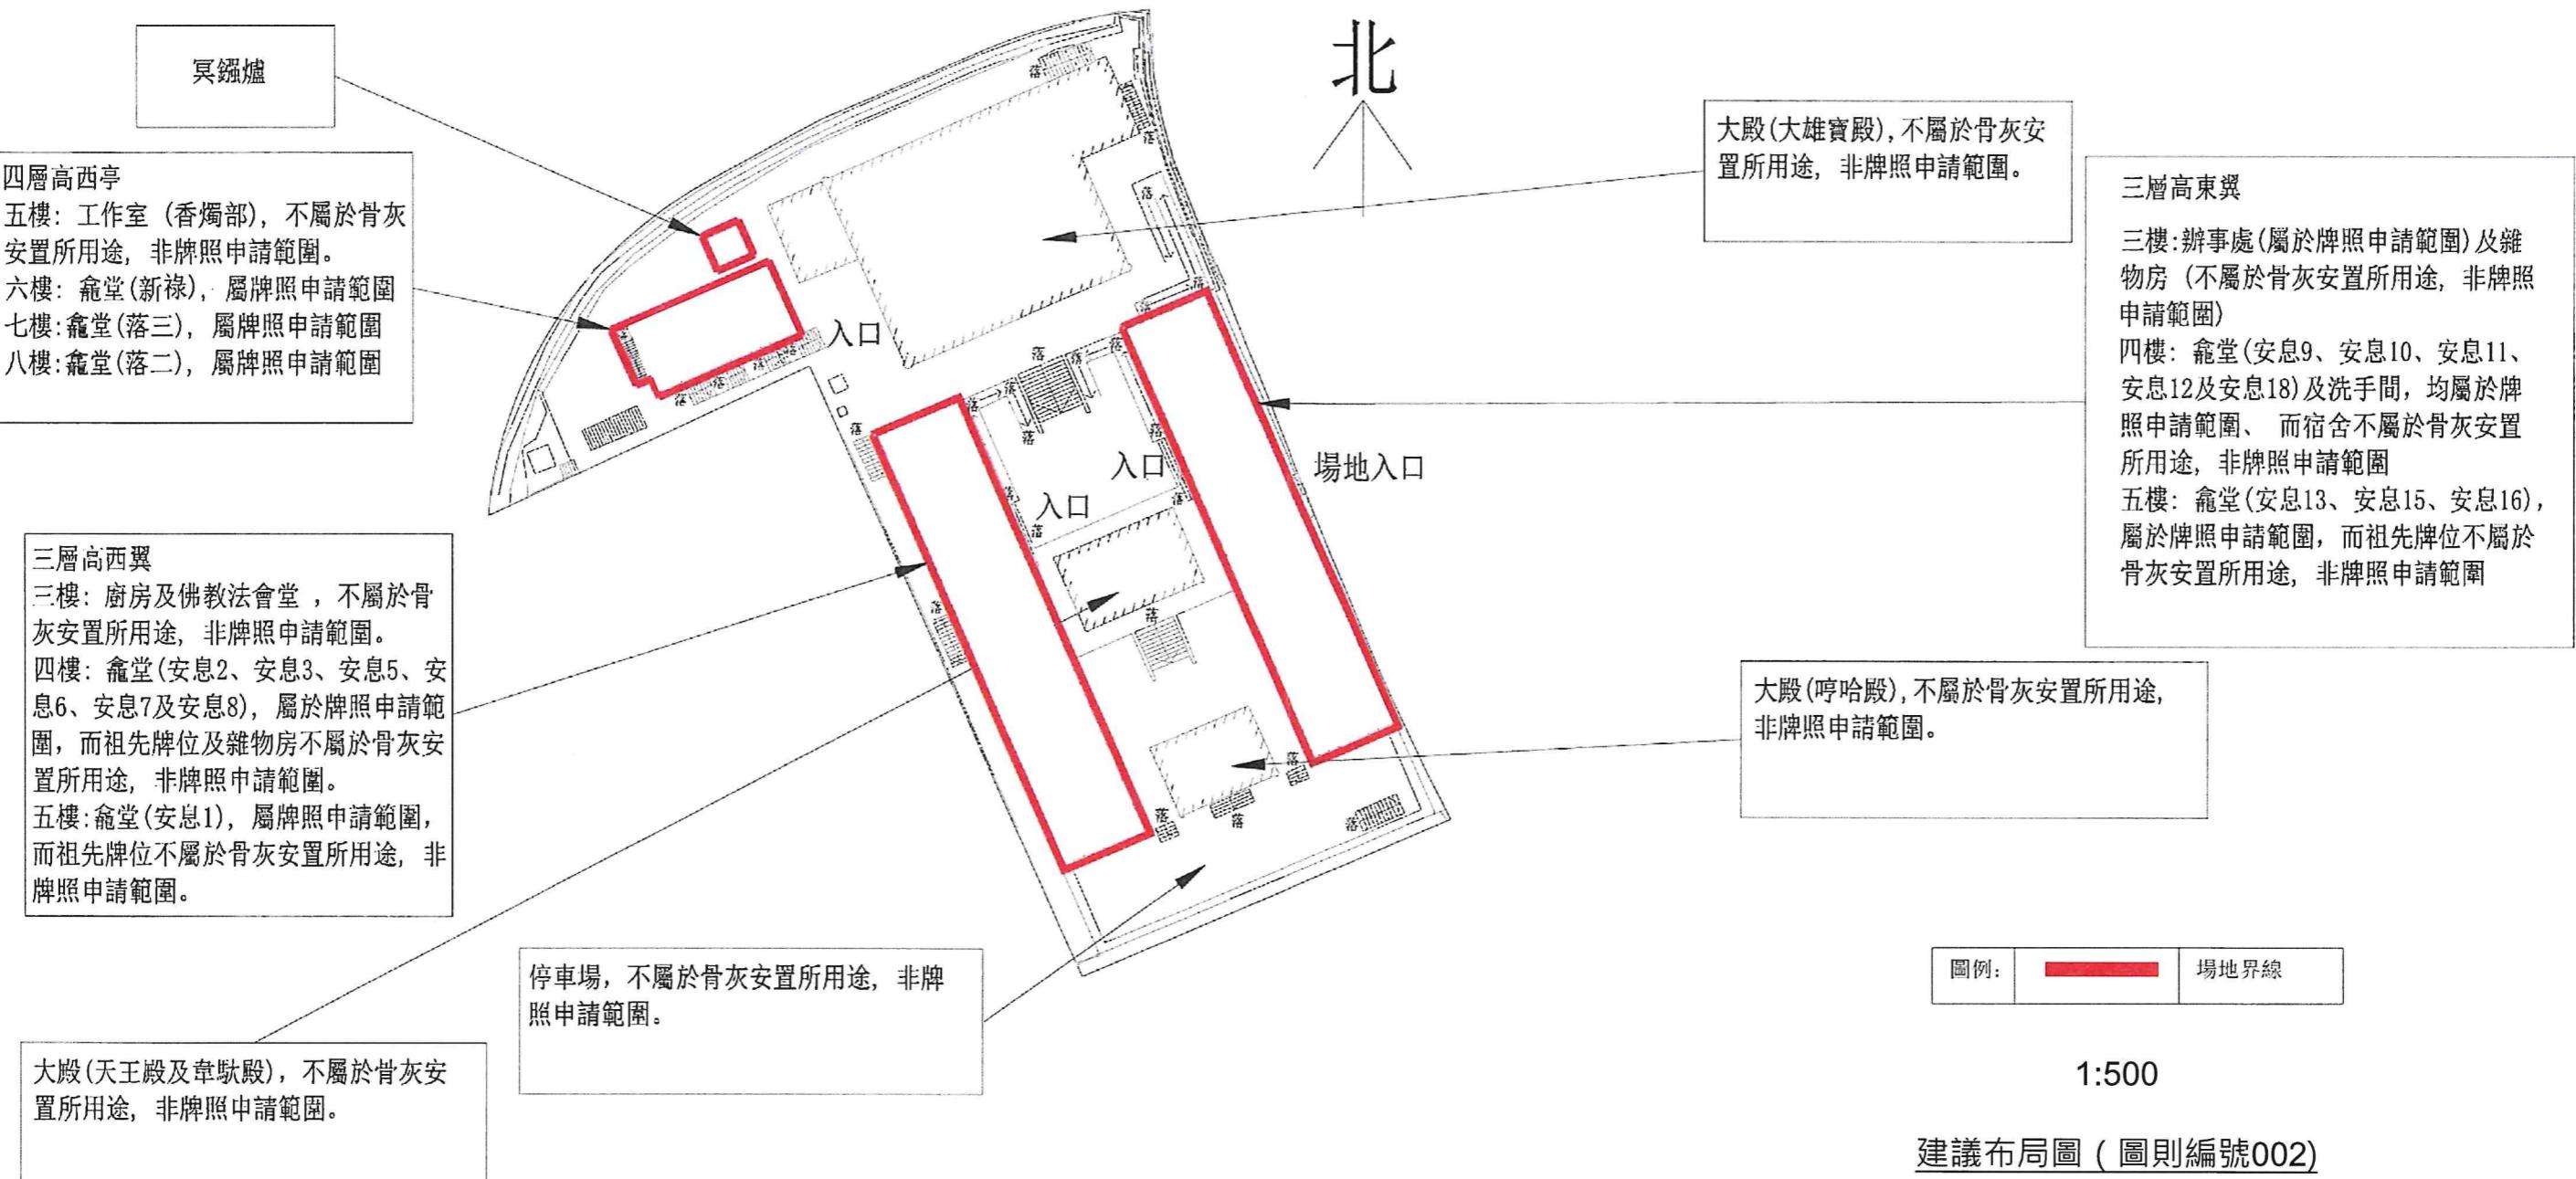

骨灰安置所名稱 : 法藏寺

地址 : 九龍黃大仙慈雲山沙田坳道175號  
(新九龍內地段第5995號(部分))

“有待牌照准許”的骨灰安放容量 (可安放骨灰份數)	11,197 份骨灰
提交申請時已安放的骨灰數量	5,448 份骨灰

備註:

「安息」屬骨灰龕堂

樓層數字依照已批核的建築圖則

布局圖只標明骨灰龕堂及其他支援骨灰安置所運作的必要配套