

私營骨灰安置所暫免法律責任書申請摘要 (作公布用途)

本申請摘要所載的資料乃由申請人提供，
並未經私營骨灰安置所發牌委員會核實。
申請人有責任確保申請摘要所載的資料完全正確。

(1) 骨灰安置所基本資料

骨灰安置所名稱 : 圓覺禪院

骨灰安置所地址 : 新界屯門青山村96G圓覺禪院(丈量約份第131約地段427(部分))

開始營辦年份 : 1950年

營辦者名稱 : 圓覺禪院有限公司

營辦者的身分 : *土地擁有人 / 處所現租客(租契 / 租賃為期 _____ 年，
由 _____ 至 _____)

(2) 場地資料及樓宇排列

骨灰安置所佔地約 _____ 10 _____ 平方米，總樓宇建築面積約 _____ 10 _____ 平方米，共有：

_____ 1 _____ 座骨灰安置所大樓

_____ 0 _____ 個冥鏹爐


_____ 0 _____ 個垃圾貯存室

其他支援骨灰安置所運作的必要配套設施建築物(請說明性質及數量) _____ 不適用

其他支援骨灰安置所運作的必要配套設施(例如：停車設施、上落客貨設施等)(請說明性質、面積及數量) _____ 不適用

* 請刪去不適用者


(3) 建議骨灰安置所場地平面圖

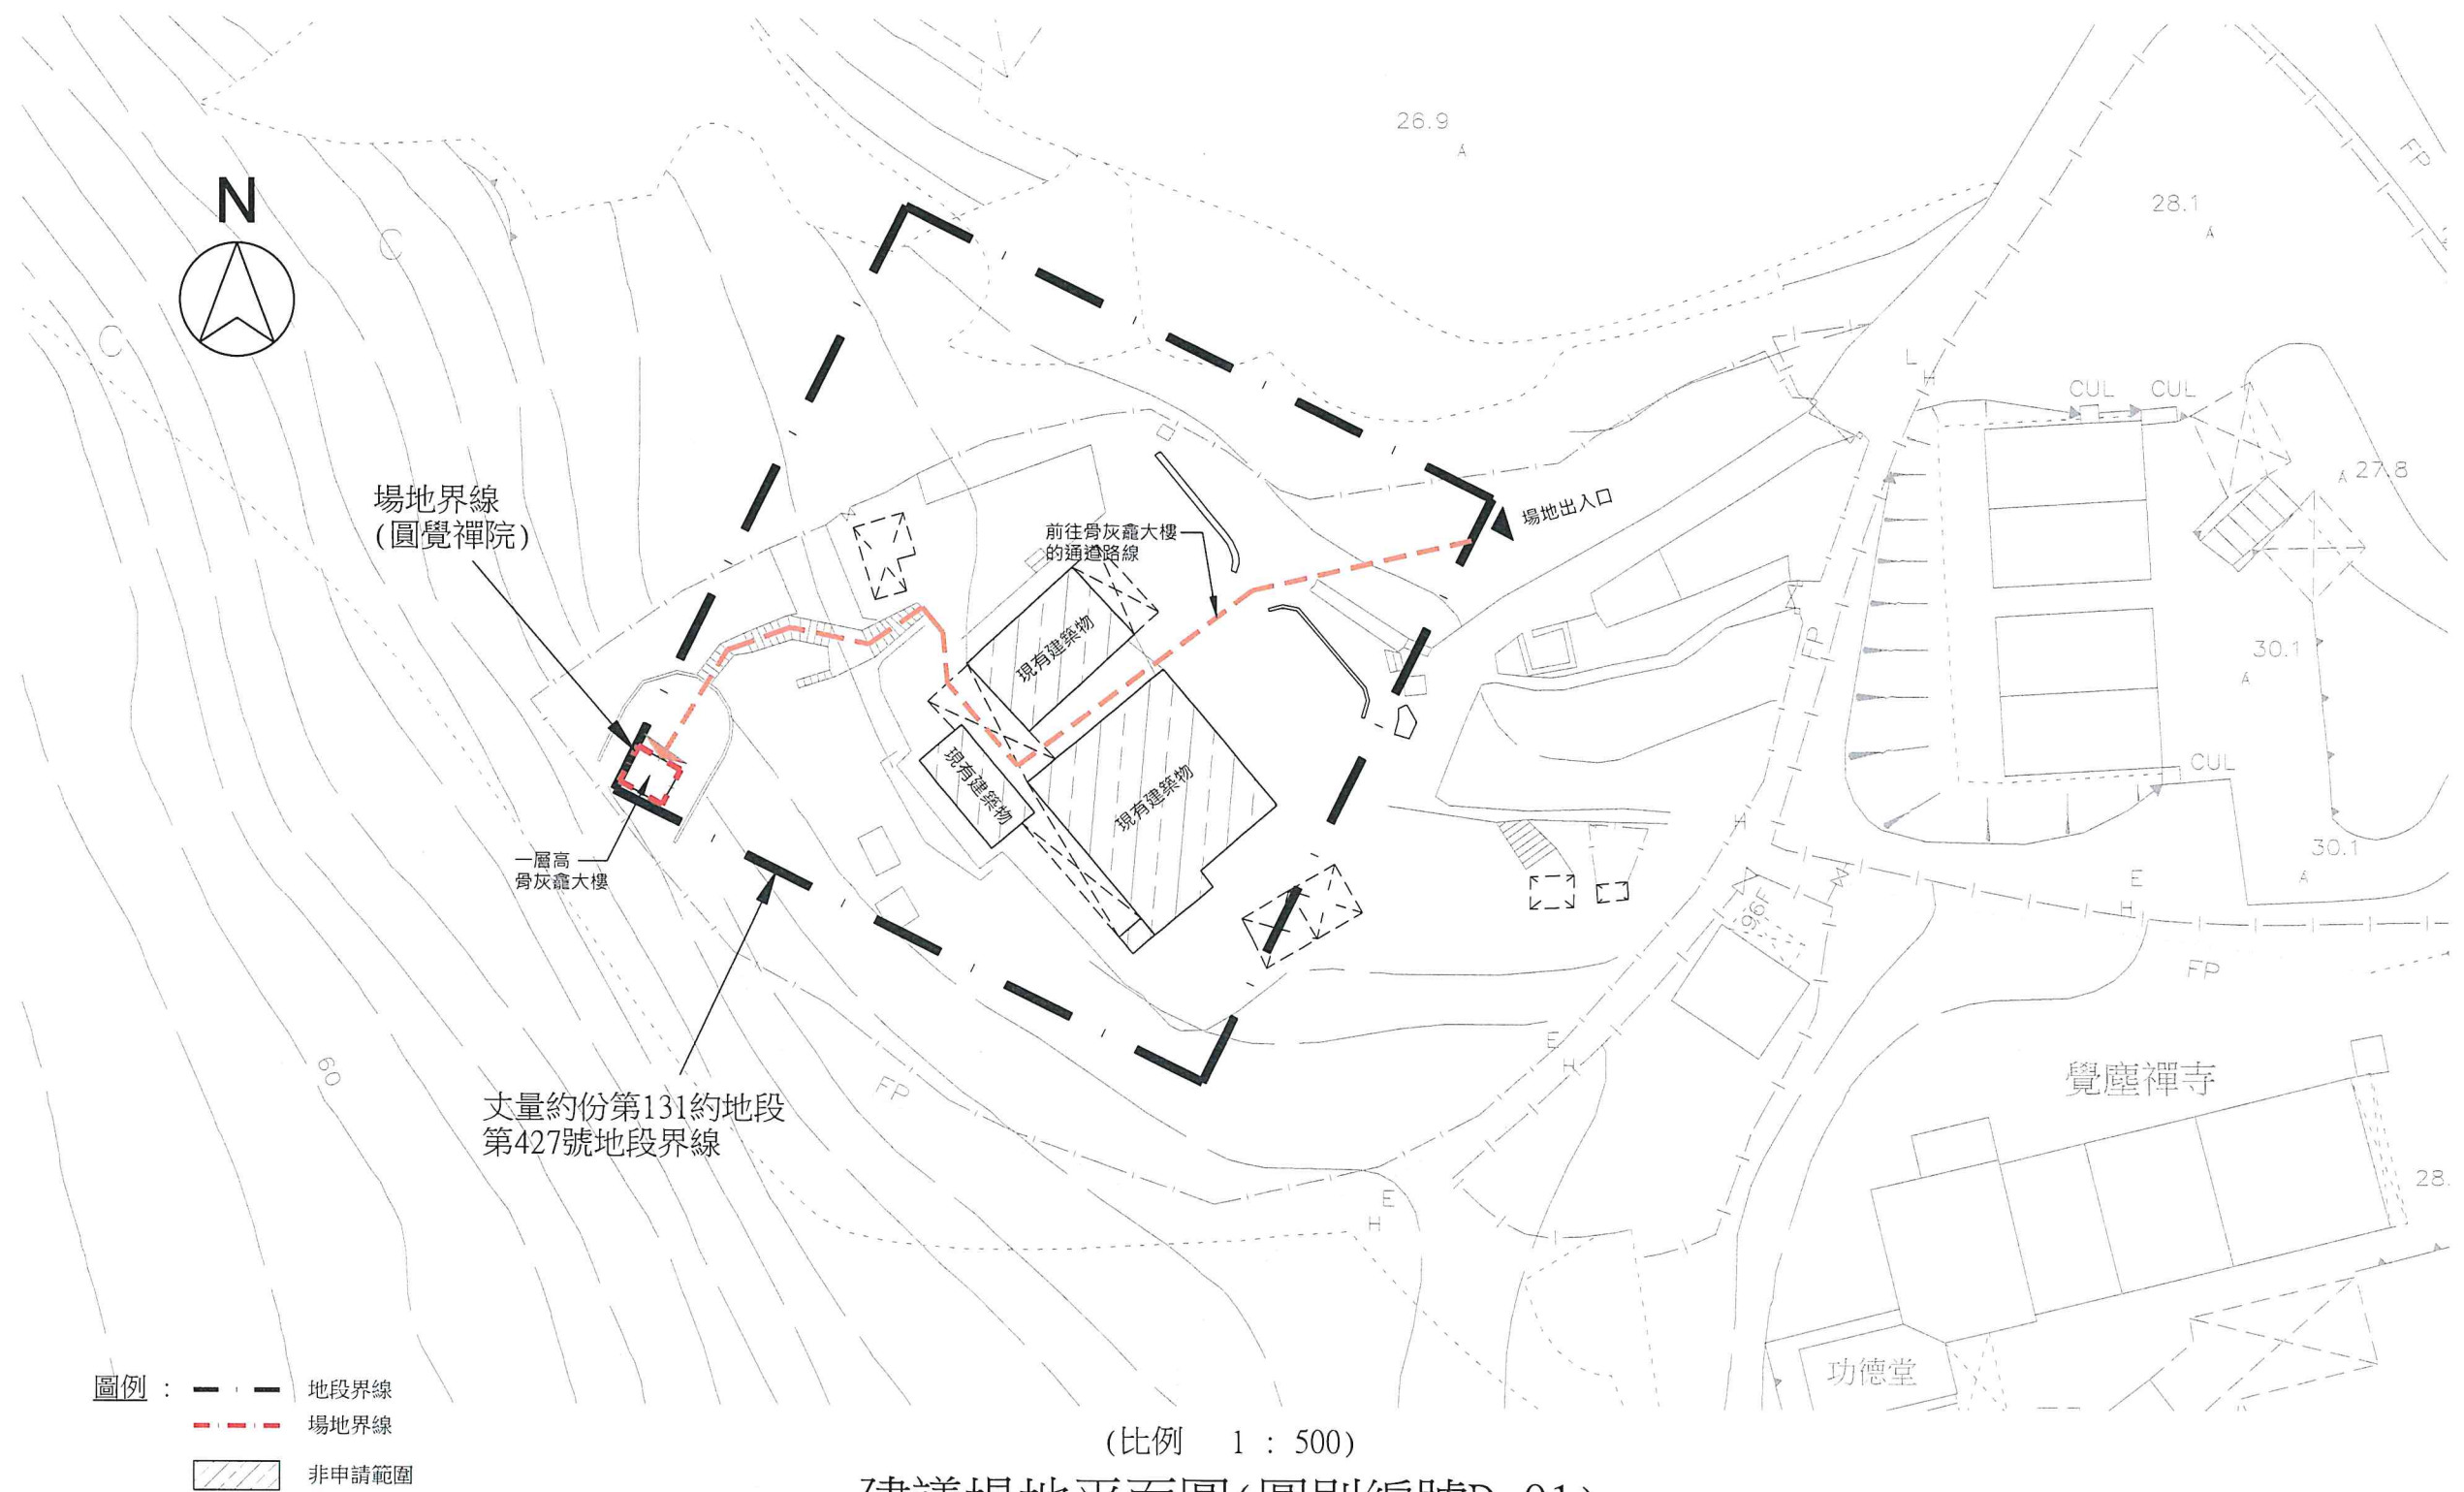

骨灰安置所名稱：圓覺禪院

地址：新界屯門青山村96G圓覺禪院(丈量約份第131約地段427(部分))

(4) 建議骨灰安置所布局圖

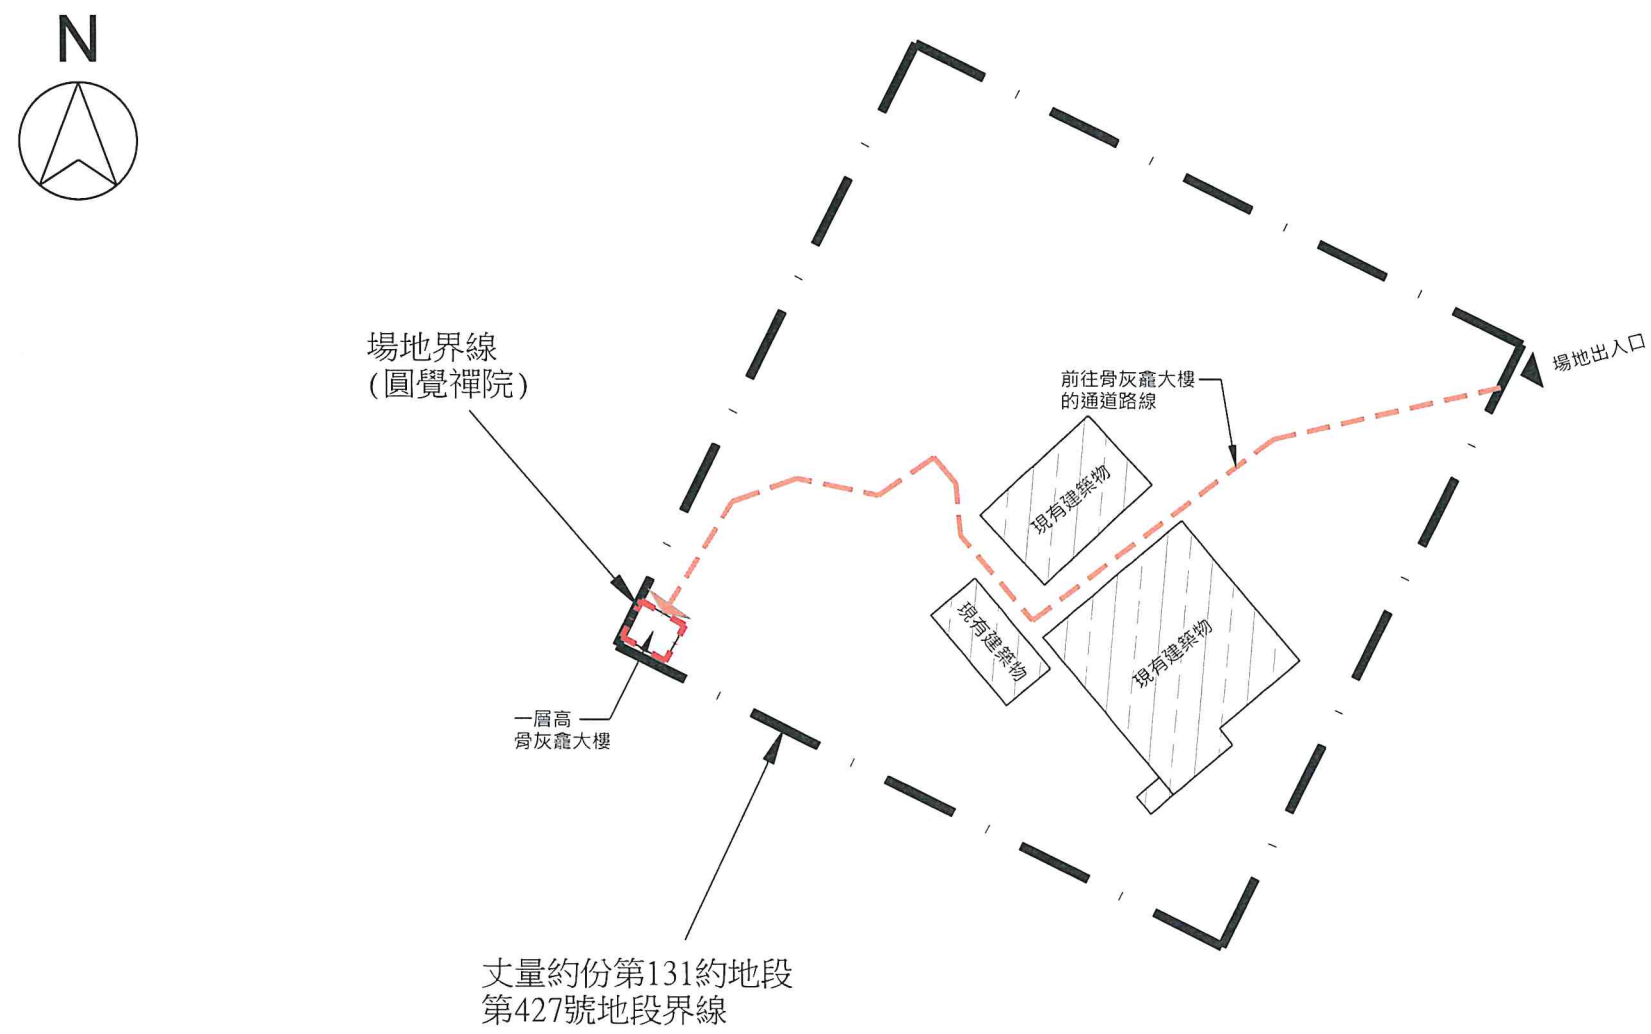

- 圖例：
- · — 地段界線
 - - - 場地界線
 - ▨ 非申請範圍

(比例 1 : 500)
建議布局圖(圖則編號D-02)

骨灰安置所名稱： 圓覺禪院
地址： 新界屯門青山村96G圓覺禪院(丈量約份第131約地段427(部分))

"有待暫免法律責任書准許"的骨灰安放數量	<u>30</u> 份骨灰
提交申請時已安放的骨灰數量	<u>30</u> 份骨灰