

私營骨灰安置所暫免法律責任書申請摘要 (作公布用途)

本申請摘要所載的資料乃由申請人提供，
並未經私營骨灰安置所發牌委員會核實。
申請人有責任確保申請摘要所載的資料完全正確。

(1) 骨灰安置所基本資料

骨灰安置所名稱 : 上善軒

骨灰安置所地址 : 九龍紅磡溫思勞街23號地舖(紅磡內地段第239號F分段)

開始營辦年份 : 2012

營辦者名稱 : 徐美玉

營辦者的身分 : *~~土地擁有人~~ / 處所現租客(~~租契~~ / 租賃為期 5 年，
由 2018-3-16 至 2023-3-15)

(2) 場地資料及樓宇排列

骨灰安置所佔地約 61.98 平方米，總樓宇建築面積約 61.98 平方米，共有：

1 間座骨灰安置所~~大樓~~地舖

0 個冥鏹爐


0 個垃圾貯存室

其他支援骨灰安置所運作的必要配套設施建築物(請說明性質及數量)沒有

其他支援骨灰安置所運作的必要配套設施(例如：停車設施、上落客貨設施等)(請說明性質、面積及數量)沒有

* 請刪去不適用者

(3) 建議骨灰安置所場地平面圖

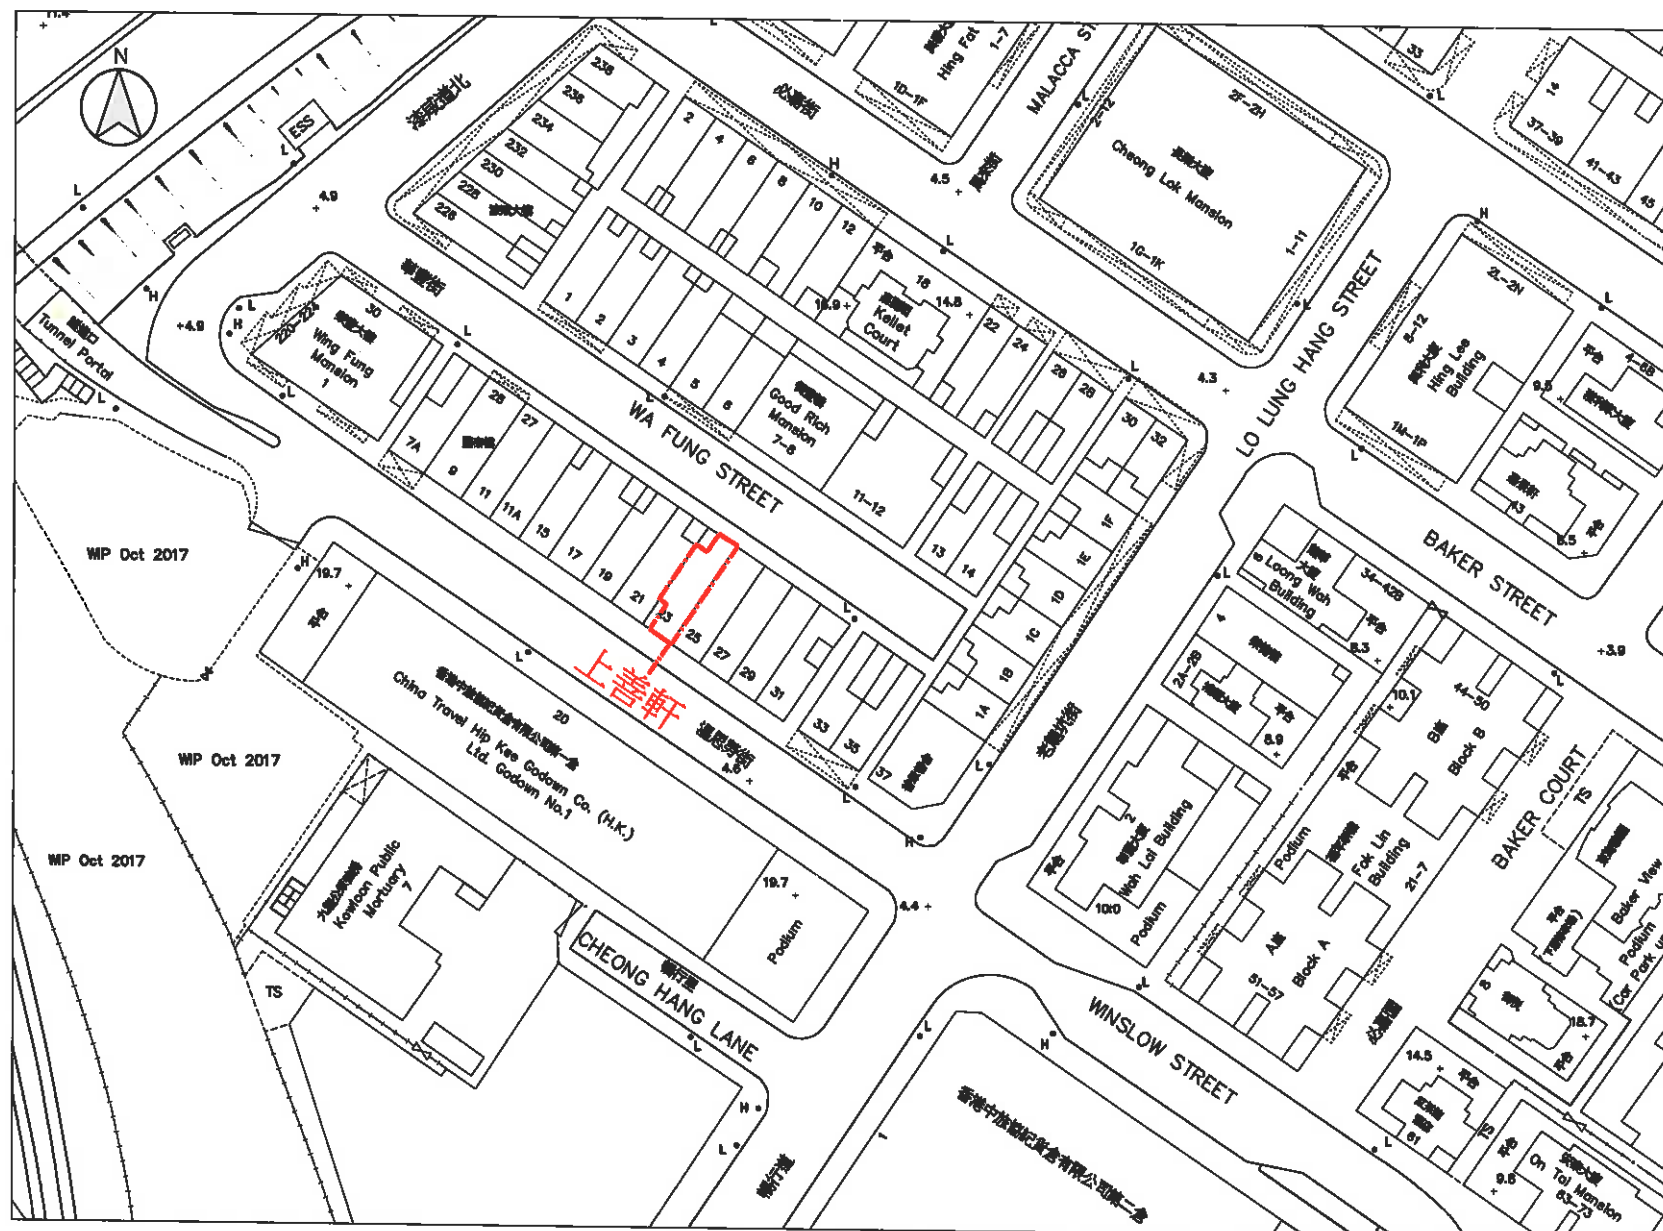


圖例：—— 場地界線

(按公制比例繪製)(比例 1:1000)

建議場地平面圖 (圖則編號 001)

骨灰安置所名稱：上善軒
地址：九龍紅磡溫思勞街23號地鋪
(紅磡內地段第239號F分段)

(4) 建議骨灰安置所布局圖

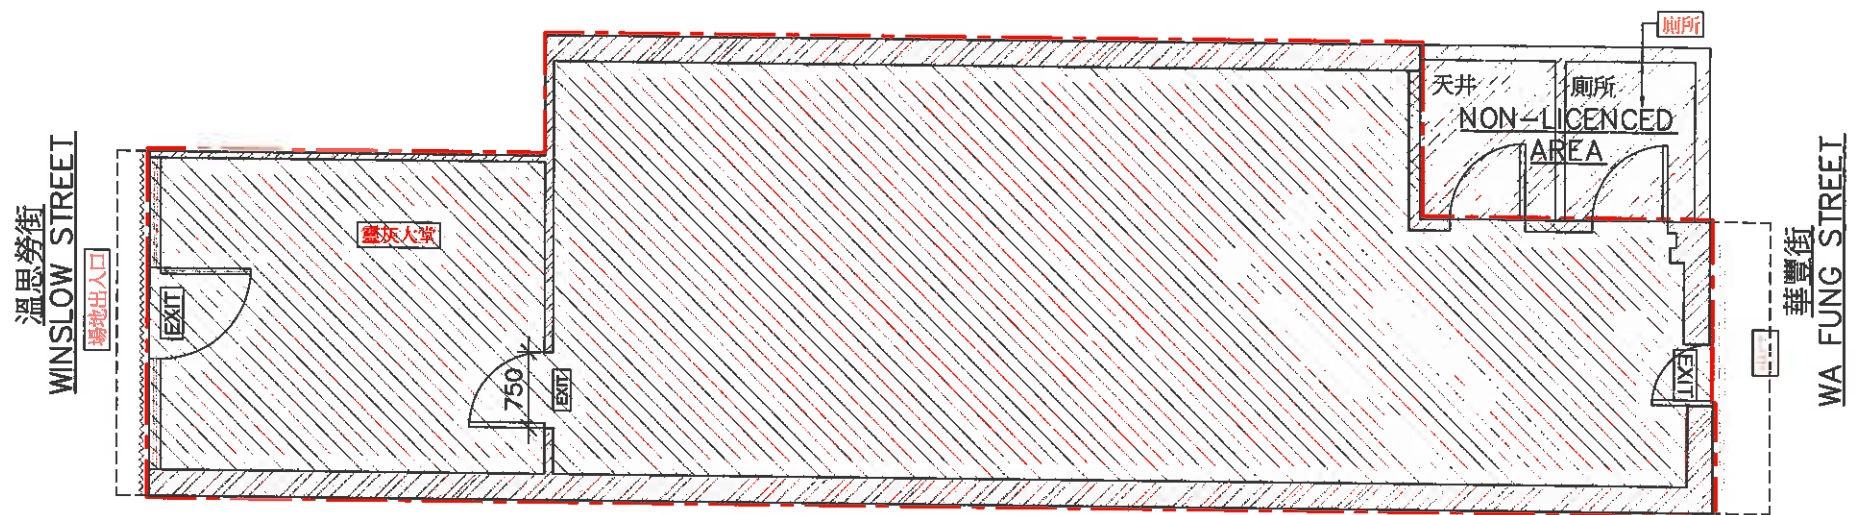

(按公制比例繪製)(比例 1:75)
建議布局圖 (圖則編號 002)

圖例：		場地界線
		全高磚牆
		全高玻璃

骨灰安置所名稱：上善軒
地址：九龍紅磡溫思勞街23號地鋪
(紅磡內地段第239號F分段)

"有待暫免法律責任書准許"的骨灰安放數量	416	份骨灰
提交申請時已安放的骨灰數量	416	份骨灰