




(3) 建議骨灰安置所場地平面圖

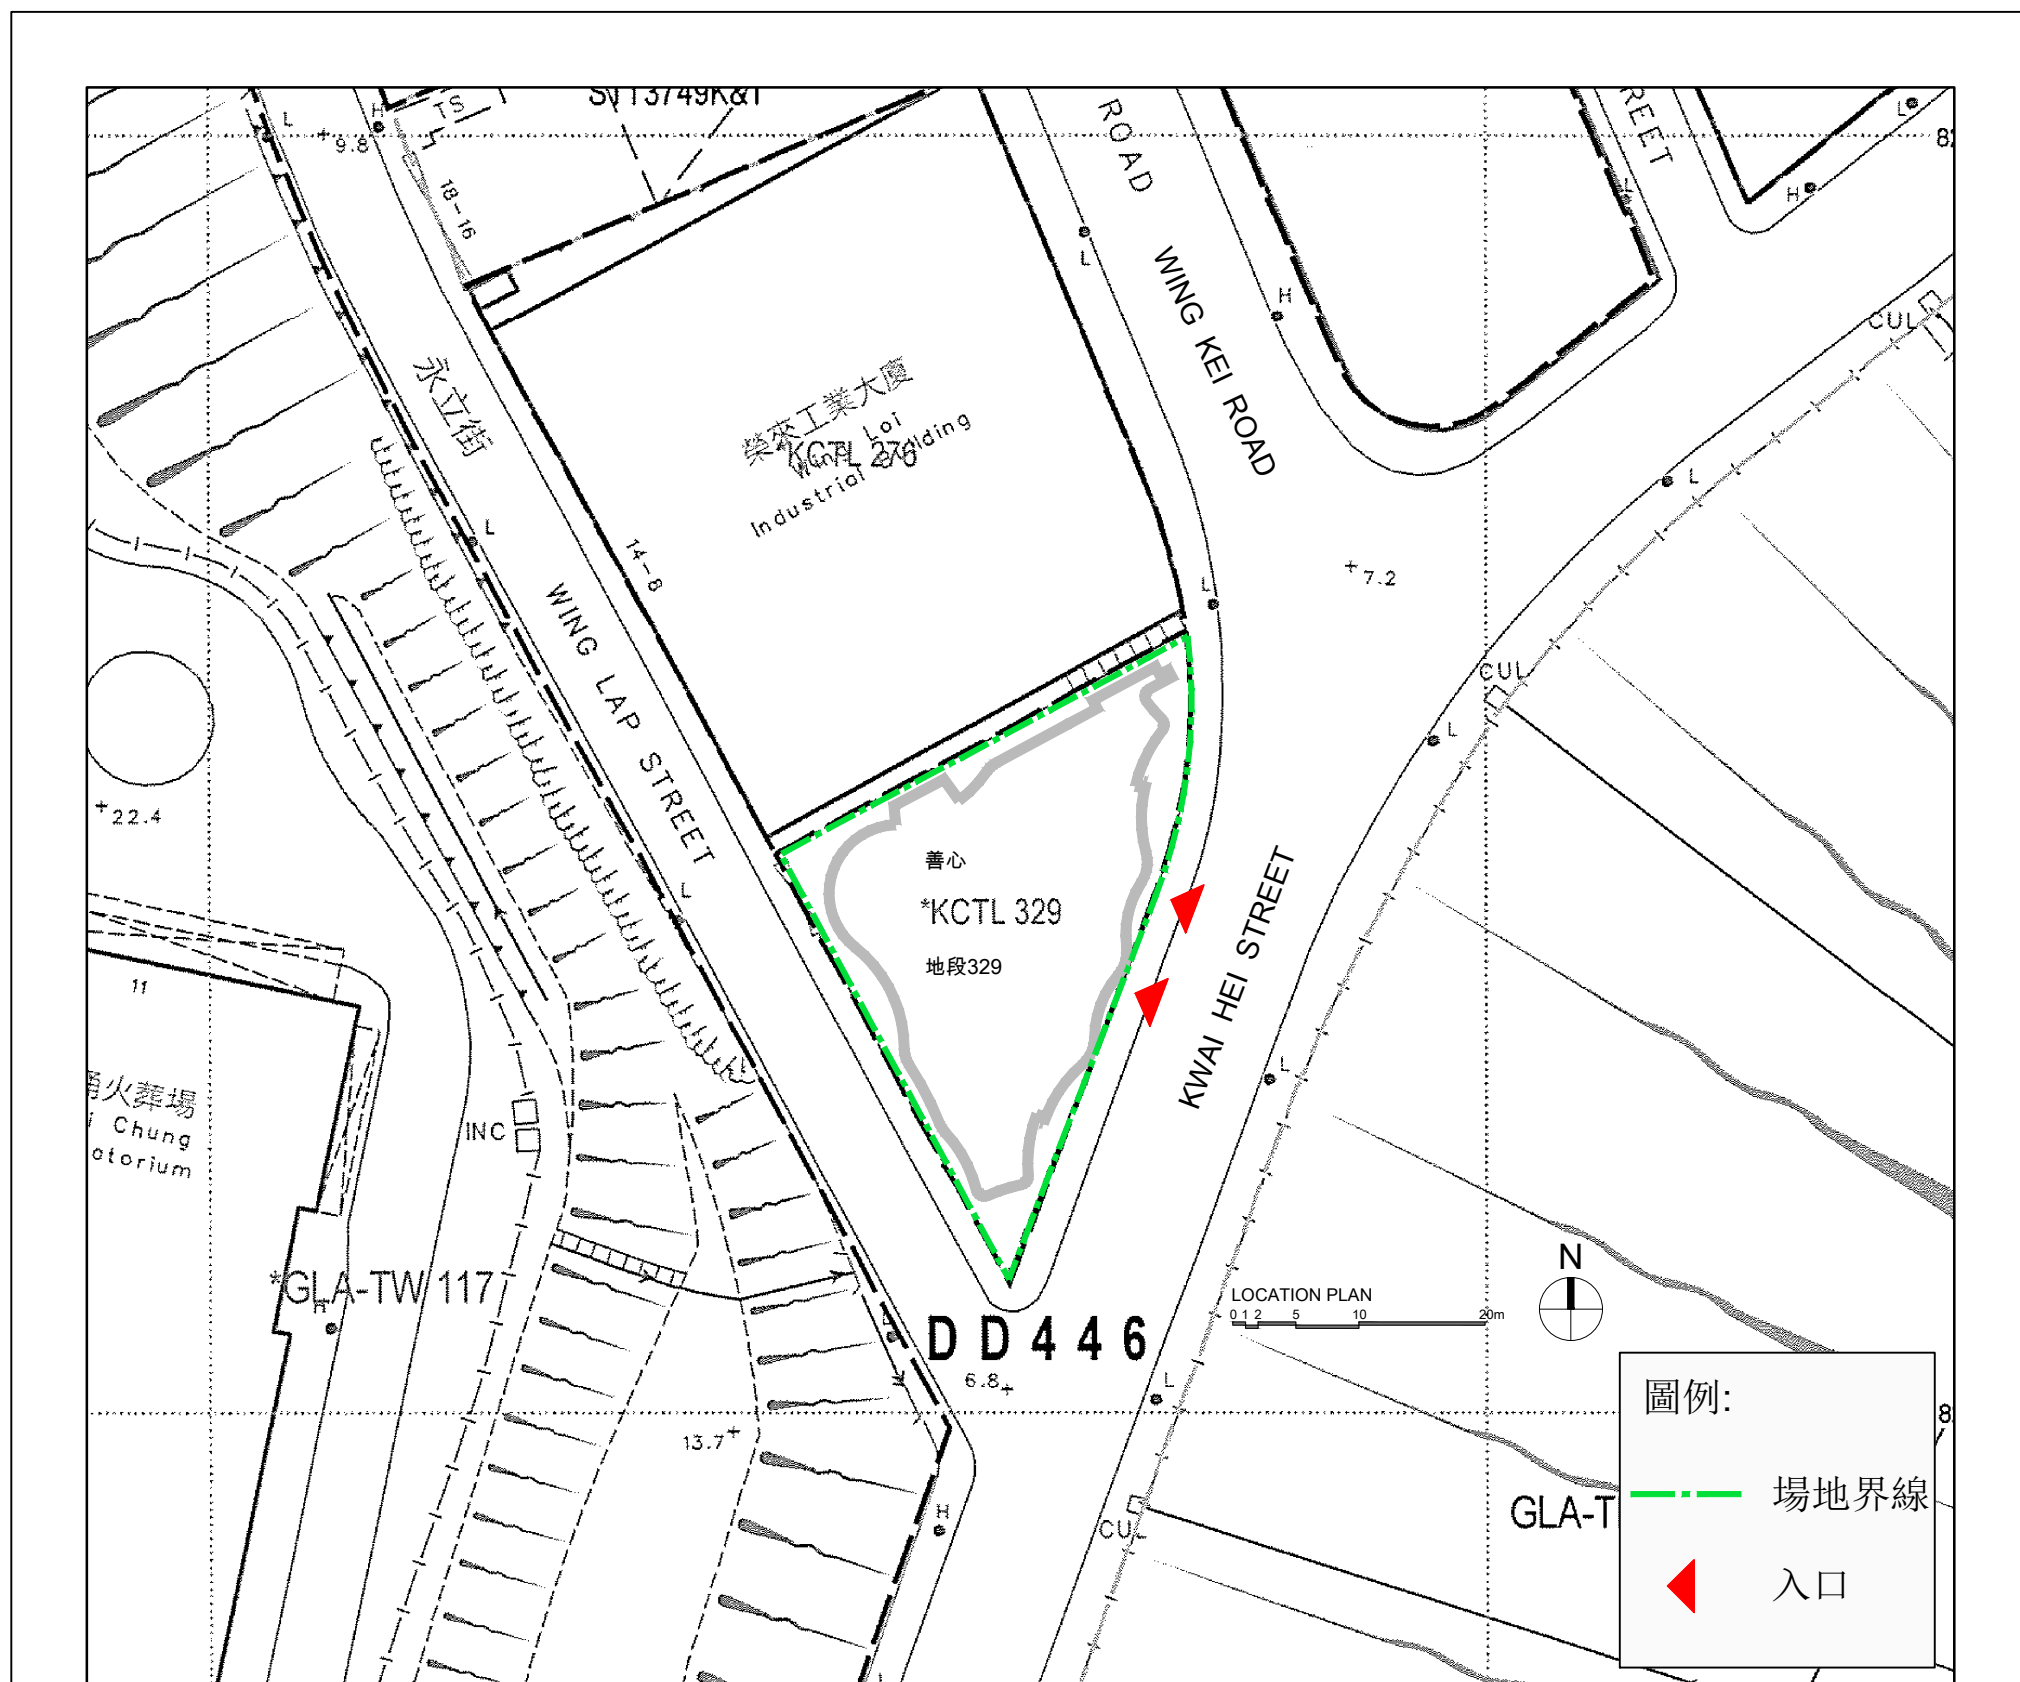


按公制比例繪製 1:600)

建議場地平面圖 (圖則編號 001)

骨灰安置所名稱：善心

地址：新界葵涌葵喜街52號 (葵涌市地段第329號)

### (4) 建議骨灰安置所布局圖

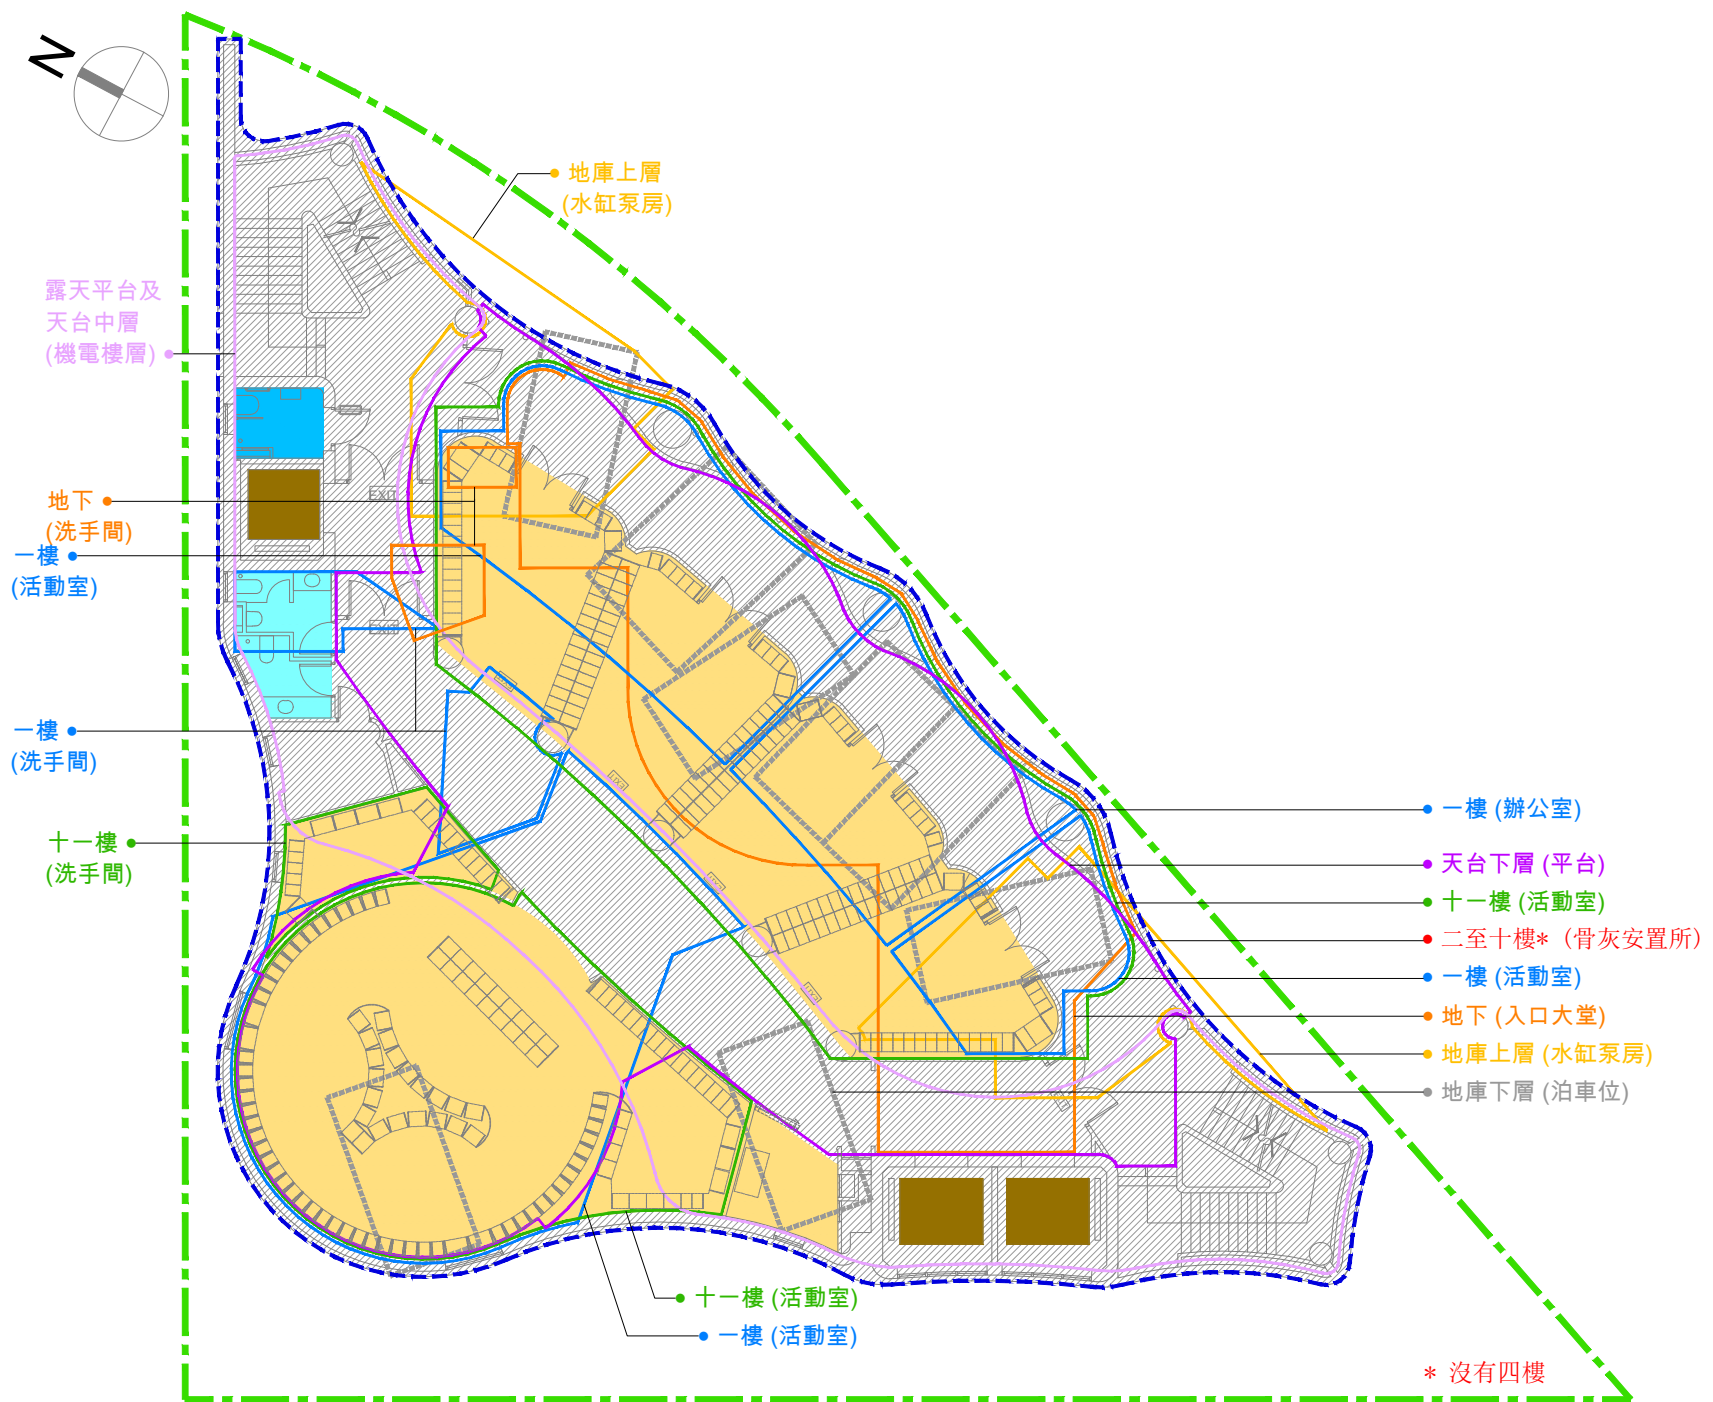

**圖例:**

	場地界線
	{符合(私營骨灰安置所條例)附表2第3(1)(a)條規定}建築物或建築工程
	骨灰安置所
	洗手間 (二至十一樓)
	傷殘人士洗手間 (一至十一樓)
	升降機

牌照申請範圍		非牌照申請範圍	
九樓 (骨灰安置所)	十樓 (骨灰安置所)	地庫下層全層	十樓
<ul style="list-style-type: none"> <li>A區</li> <li>B區</li> <li>D區</li> <li>E區 (除了9E023012, 9E025012及 9E026012)</li> <li>F區 (除了牆F6及牆F7外)</li> <li>G區</li> <li>H區</li> </ul> (面積: 204.42m <sup>2</sup> )	<ul style="list-style-type: none"> <li>A區</li> <li>B區</li> <li>D區</li> <li>E區 (除了10E023012, 10E025012及 10E026012)</li> <li>F區 (除了牆F6及牆F7外)</li> <li>G區</li> <li>H區</li> </ul> (面積: 204.42m <sup>2</sup> )	地庫上層全層 地下全層 一樓全層 二樓至八樓全層* 九樓 <ul style="list-style-type: none"> <li>C區</li> <li>E區 (9E023012, 9E025012及 9E026012)</li> <li>F區 (牆F6及牆F7)</li> </ul>	<ul style="list-style-type: none"> <li>C區</li> <li>E區 (10E023012, 10E025012及 10E026012)</li> <li>F區 (牆F6及牆F7)</li> </ul> 十一樓全層 天台下層全層 天台中層全層 天台頂層全層

\* 沒有四樓

(按公制比例繪製 1:200)  
建議布局圖 (圖則編號 002)

骨灰安置所名稱: 善心

地址: 新界葵涌葵喜街52號 (葵涌市地段第329號)

'有待牌照准許' 的骨灰安放容量 (可安放骨灰份數)	13180 份骨灰
提交申請時已安放的骨灰數量	0 份骨灰

備註:

在「場地界線」範圍內, 除了標明「牌照申請範圍」的部分, 所有地方皆屬「非牌照申請範圍」。