

私營骨灰安置所牌照申請摘要  
(作公布用途)

本申請摘要所載的資料乃由申請人提供，  
並未經私營骨灰安置所發牌委員會核實。  
申請人有責任確保申請摘要所載的資料完全正確。

(1) 骨灰安置所基本資料

骨灰安置所名稱 : 沙田靜苑  
 骨灰安置所地址 : 新界沙田大埔公路馬料水段赤泥坪村110號  
 (丈量約份第42約地段第503號、第504號(部分)、第505號(部分)、第506號(部分))  
 開始營辦年份 : 2009年  
 營辦者名稱 : 百年控股有限公司  
 營辦者的身分 : (1) 新界沙田大埔公路馬料水段赤泥坪村110號 (丈量約份第42約地段第503號及第506號) :  
 土地擁有人 (租契為期 149 年，由 1/7/1898 至 30/6/2047)。  
 (2) 新界沙田大埔公路馬料水段赤泥坪村110號 (丈量約份第42約地段第504號及第505號) :  
 處所現租客 (租賃由 1/11/2019 至 30/6/2047)。

(2) 場地資料及樓宇排列

骨灰安置所佔地約 51.761 平方米，總樓宇建築面積約 121.485 平方米，共有：

1 座骨灰安置所大樓


0 個冥鏹爐

0 個垃圾貯存室


其他支援骨灰安置所運作的必要配套設施建築物(請說明性質及數量) 無

其他支援骨灰安置所運作的必要配套設施(例如：停車設施、上落客貨設施等)(請說明性質、面積及數量) 無

\* 請刪去不適用者

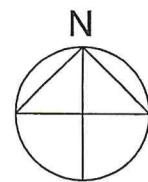

(3) 建議骨灰安置所場地平面圖

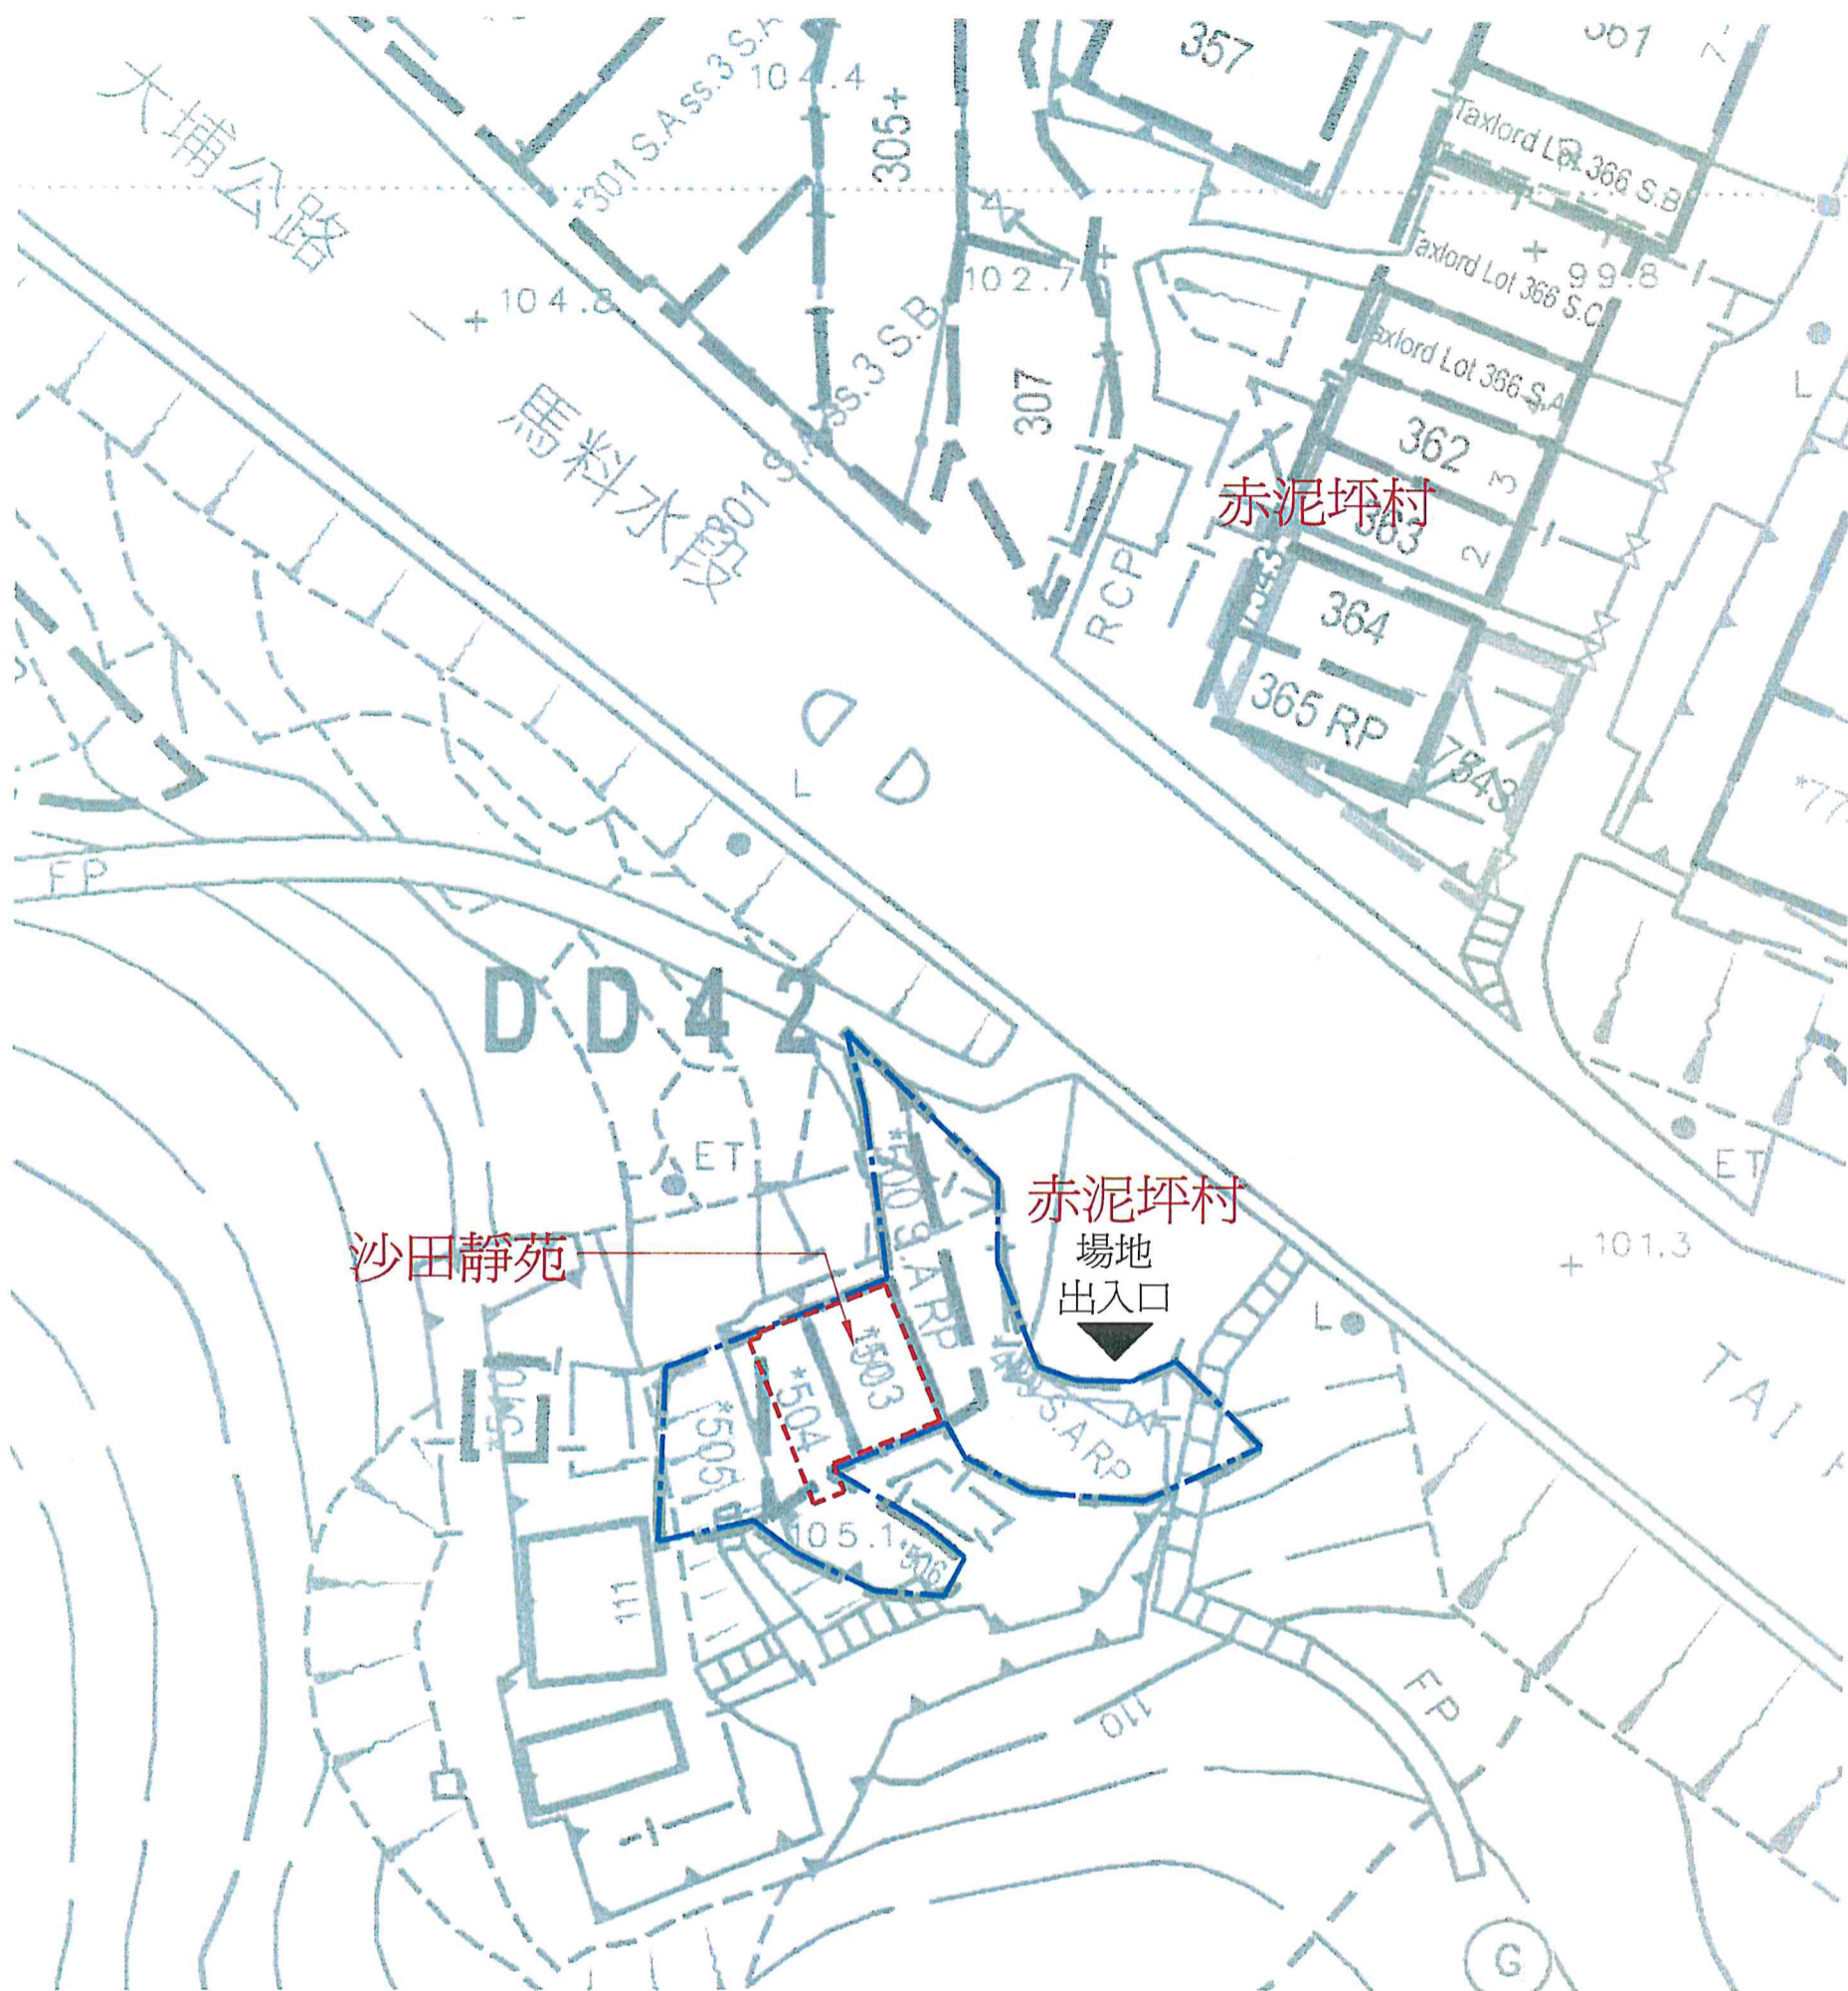

圖例：

--- 沙田靜苑地段界線

--- 場地界線

圖紙比例：1:300



建議場地平面圖（圖則編號：ST-001）

骨灰安置所名稱：沙田靜苑

地址：新界沙田大埔公路馬料水段赤泥坪村110號

(丈量約份第42約地段第503號、第504號(部分)、第505號(部分)、第506號(部分))

(4) 建議骨灰安置所布局圖

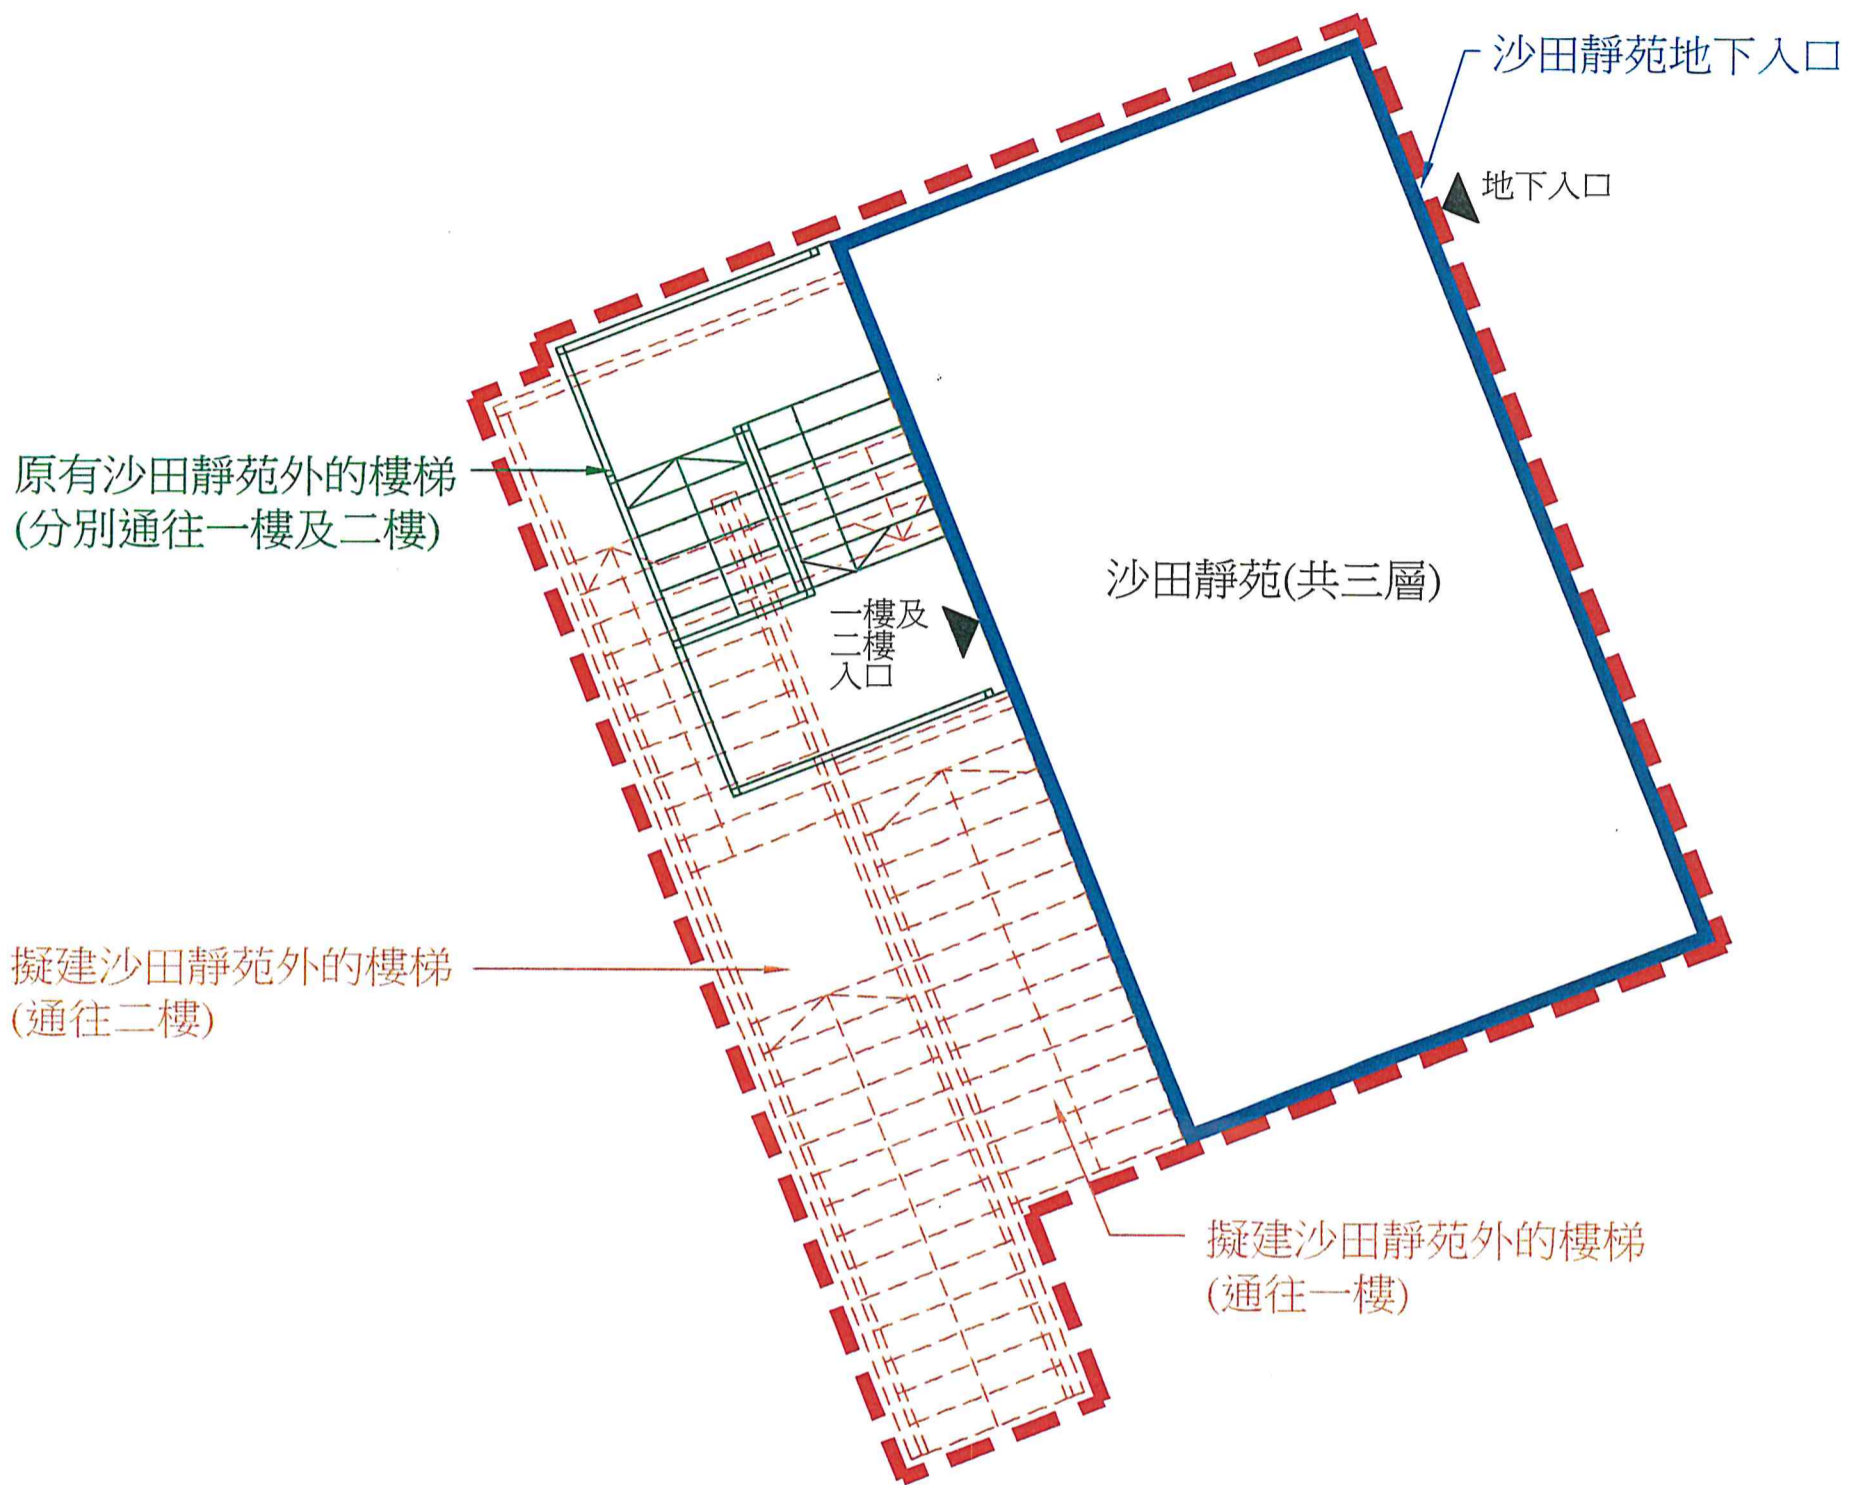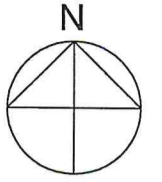

圖例：

----- 場地界線

圖紙比例： 1:50

建議布局圖 (圖則編號：ST-002)

“有待牌照准許”的骨灰安放容量 (可安放骨灰份數)	3636	份骨灰
提交申請時已安放的骨灰數量	3	份骨灰

骨灰安置所名稱：沙田靜苑  
 地址：新界沙田大埔公路馬料水段赤泥坪村110號  
 (丈量約份第42約地段第503號、第504號(部分)、第505號(部分)、第506號(部分))