

私營骨灰安置所豁免書申請摘要  
(作公布用途)

本申請摘要所載的資料乃由申請人提供，  
並未經私營骨灰安置所發牌委員會核實。  
申請人有責任確保申請摘要所載的資料完全正確。

(1) 骨灰安置所基本資料

骨灰安置所名稱 : 協天宮

骨灰安置所地址 : 新界元朗八鄉大江埔(丈量約份第 109 約地段第 1171 號 B 分段)

開始營辦年份 : 1932

營辦者名稱 : 協天宮管理有限公司

營辦者的身分 : \*土地擁有人 / 處所現租客(租契 / 租賃為期 33 年，由 2014 年 3 月 5 日 至 2047 年 6 月 30 日)

(2) 場地資料及樓宇排列

骨灰安置所佔地約 136.9 平方米，總樓宇建築面積約 117 平方米，共有：

1 座骨灰安置所大樓

0 個冥鏹爐

0 個垃圾貯存室


其他支援骨灰安置所運作的必要配套設施建築物(請說明性質及數量) 0

其他支援骨灰安置所運作的必要配套設施(例如：停車設施、上落客貨設施等)(請說明性質、

面積及數量) 0

\* 請刪去不適用者

### (3) 建議骨灰安置所場地平面圖

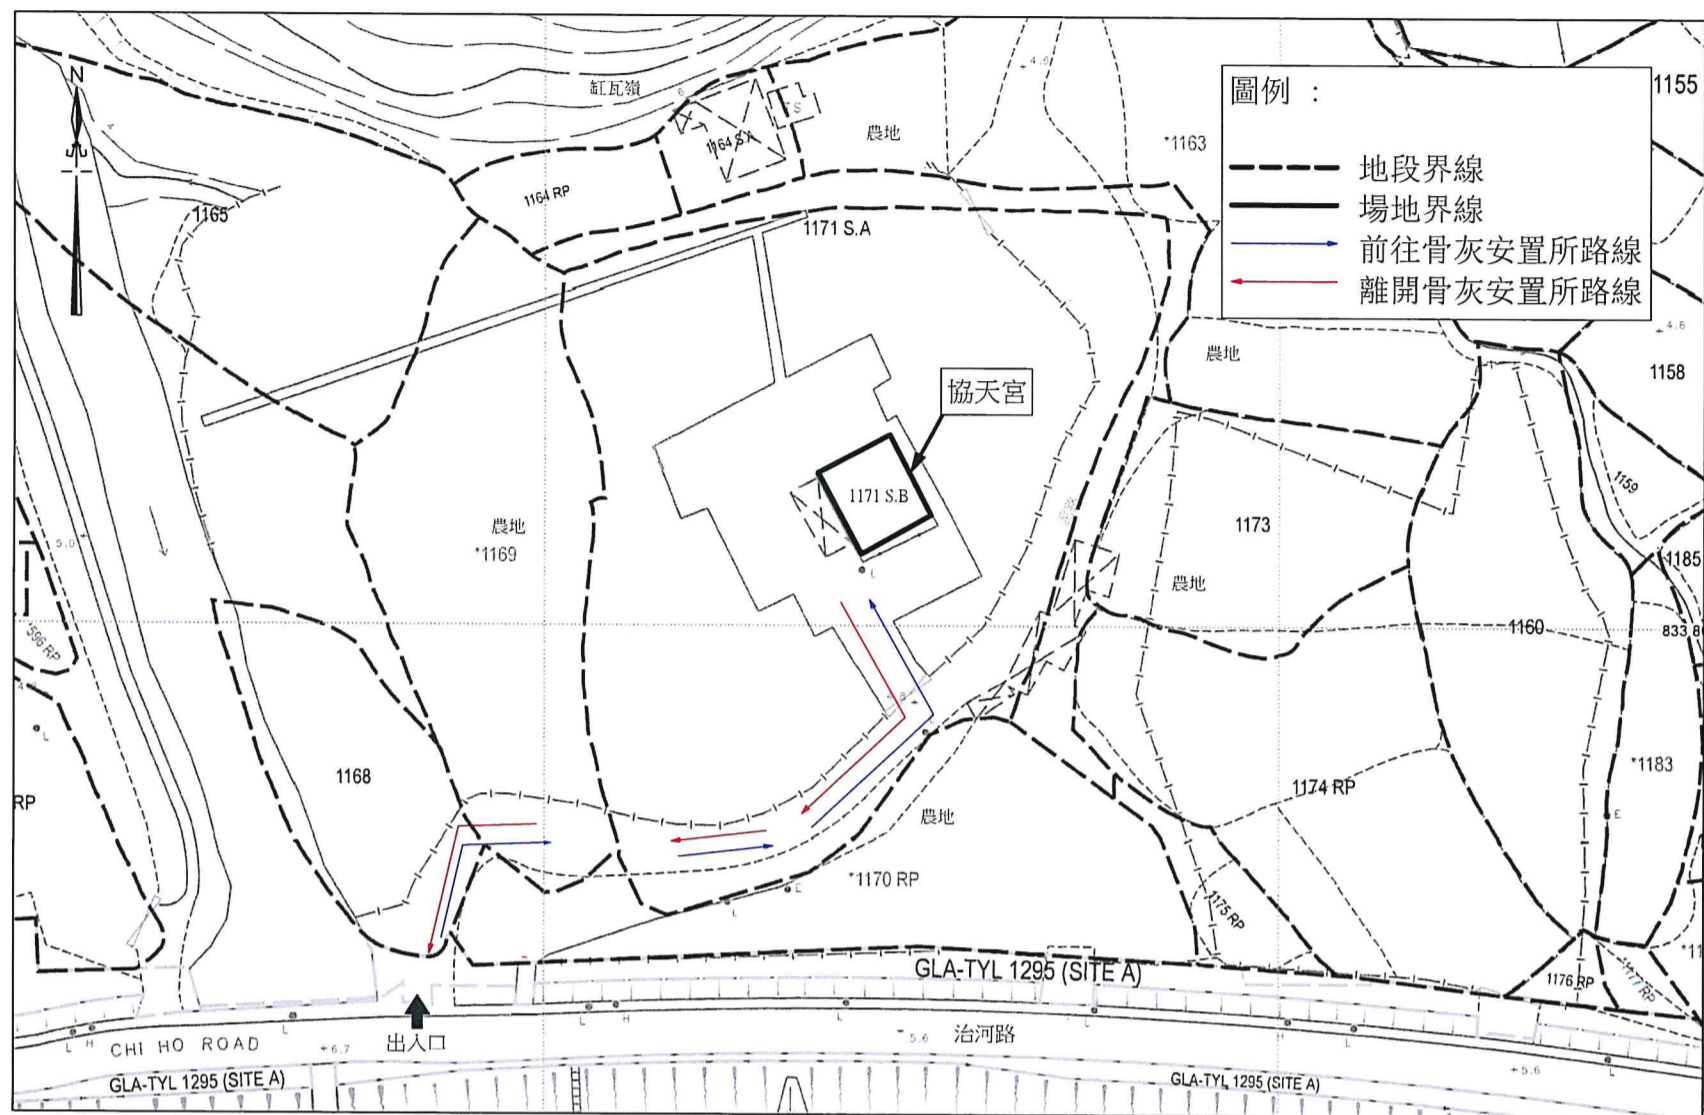


比例: 1 : 1000

建議場地平面圖(圖則編號 001)



骨灰安置所名稱：協天宮

地址：新界元朗八鄉大江埔 (丈量約份第 109 約地段第 1171 號 B 分段)

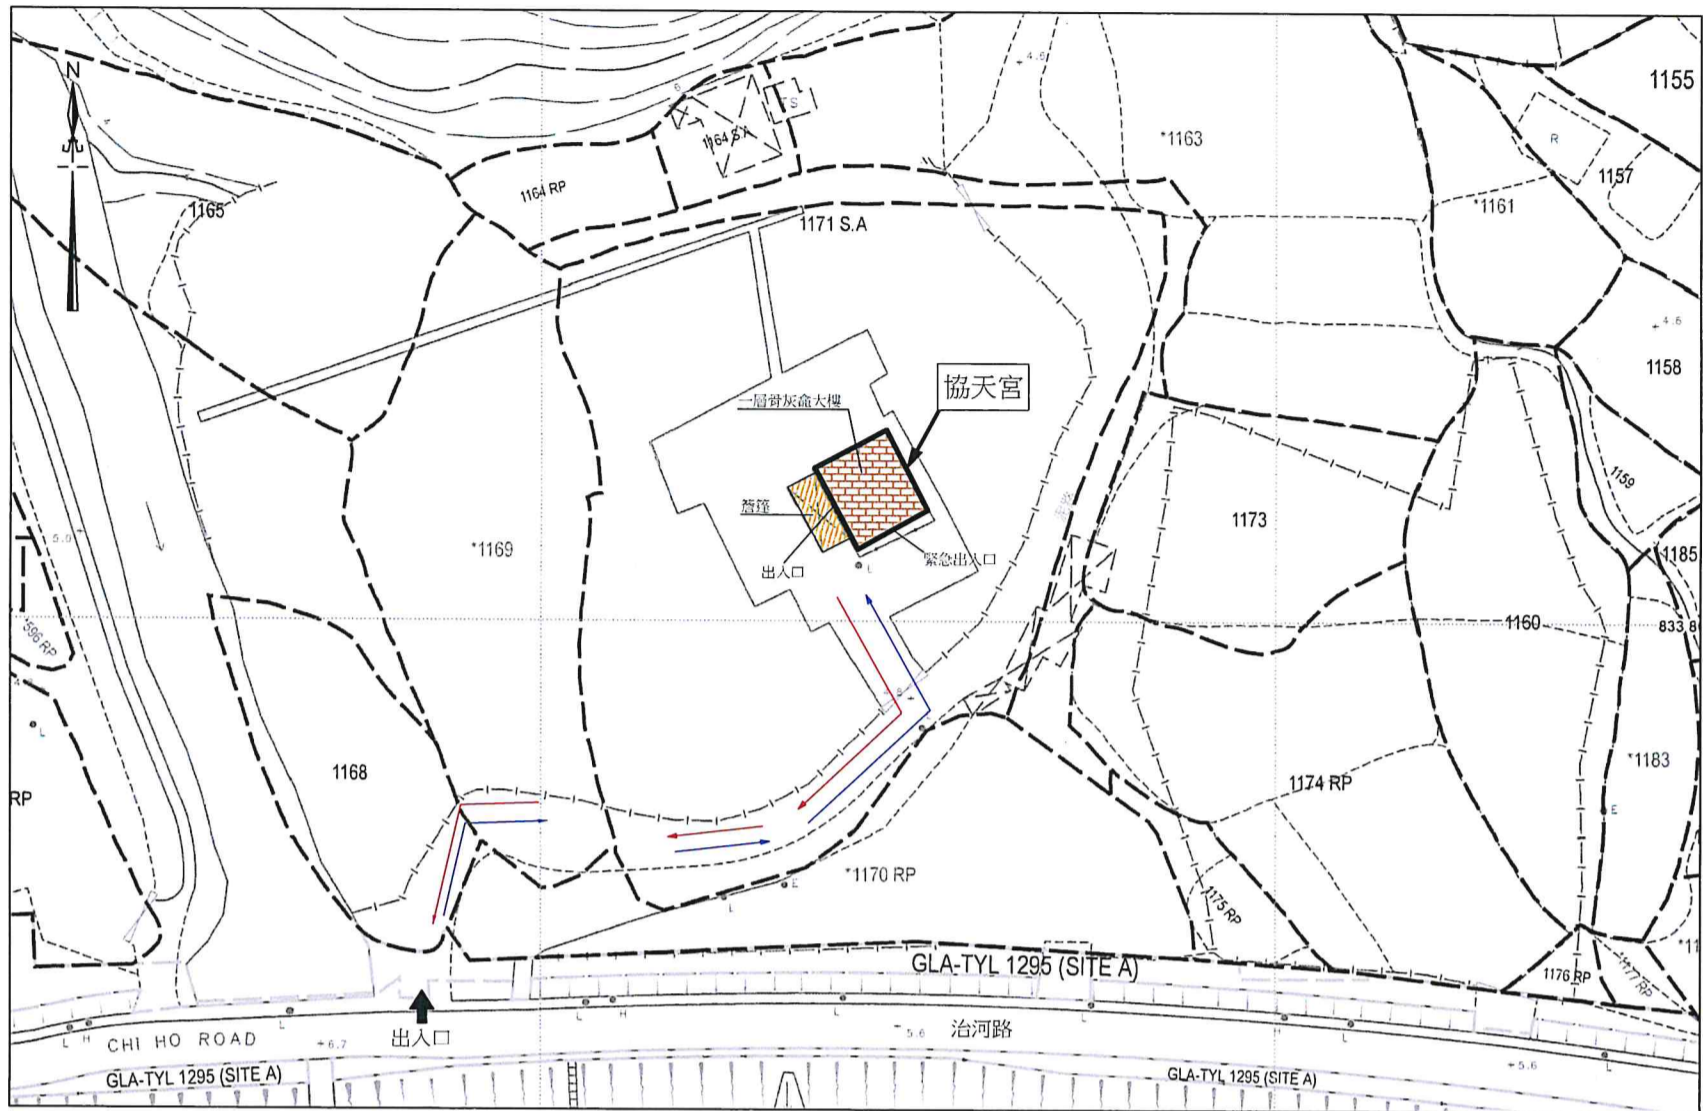(4) 建議骨灰安置所布局圖



圖例：

- 場地界線
- 地段界線
-  符合《私營骨灰安置所條例》附表2第3(1)(a)條規定的建築物或建築工程
-  可核證建築物  
符合(私營骨灰安置所條例)附表2第3(1)(b)條規定
- 前往骨灰安置所路線
- ← 離開骨灰安置所路線

比例: 1 : 1000

建議場地布局圖(圖則編號 002)

骨灰安置所名稱：協天宮

地址：新界元朗八鄉大江埔 (丈量約份第 109 約地段第 1171 號 B 分段)

"有待豁免書准許"的骨灰安放數量	32	份骨灰
提交申請時已安放的骨灰數量	32	份骨灰