

私營骨灰安置所暫免法律責任書申請摘要  
(作公布用途)

本申請摘要所載的資料乃由申請人提供，  
並未經私營骨灰安置所發牌委員會核實。  
申請人有責任確保申請摘要所載的資料完全正確。

(1) 骨灰安置所基本資料

骨灰安置所名稱 : 青雲觀 (又名 青雲觀堂)

骨灰安置所地址 : 新界屯門丈量約份第 131 約地段第 559 號地下

開始營辦年份 : 2010 年

營辦者名稱 : 青雲觀廟管理有限公司

營辦者的身分 : \*土地擁有人 / 處所現租客 (租契 / 租賃為期 37 年，  
由 5/1/2010 至 28/6/2047 )

(2) 場地資料及樓宇排列

骨灰安置所佔地約 148.4 平方米，總樓宇建築面積約 148.4 平方米，共有：

1 座骨灰安置所大樓

0 個冥鏹爐


0 個垃圾貯存室

其他支援骨灰安置所運作的必要配套設施建築物(請說明性質及數量) 不適用

其他支援骨灰安置所運作的必要配套設施(例如：停車設施、上落客貨設施等)(請說明性質、面積及數量) 不適用


\* 請刪去不適用者

### (3) 建議骨灰安置所場地平面圖

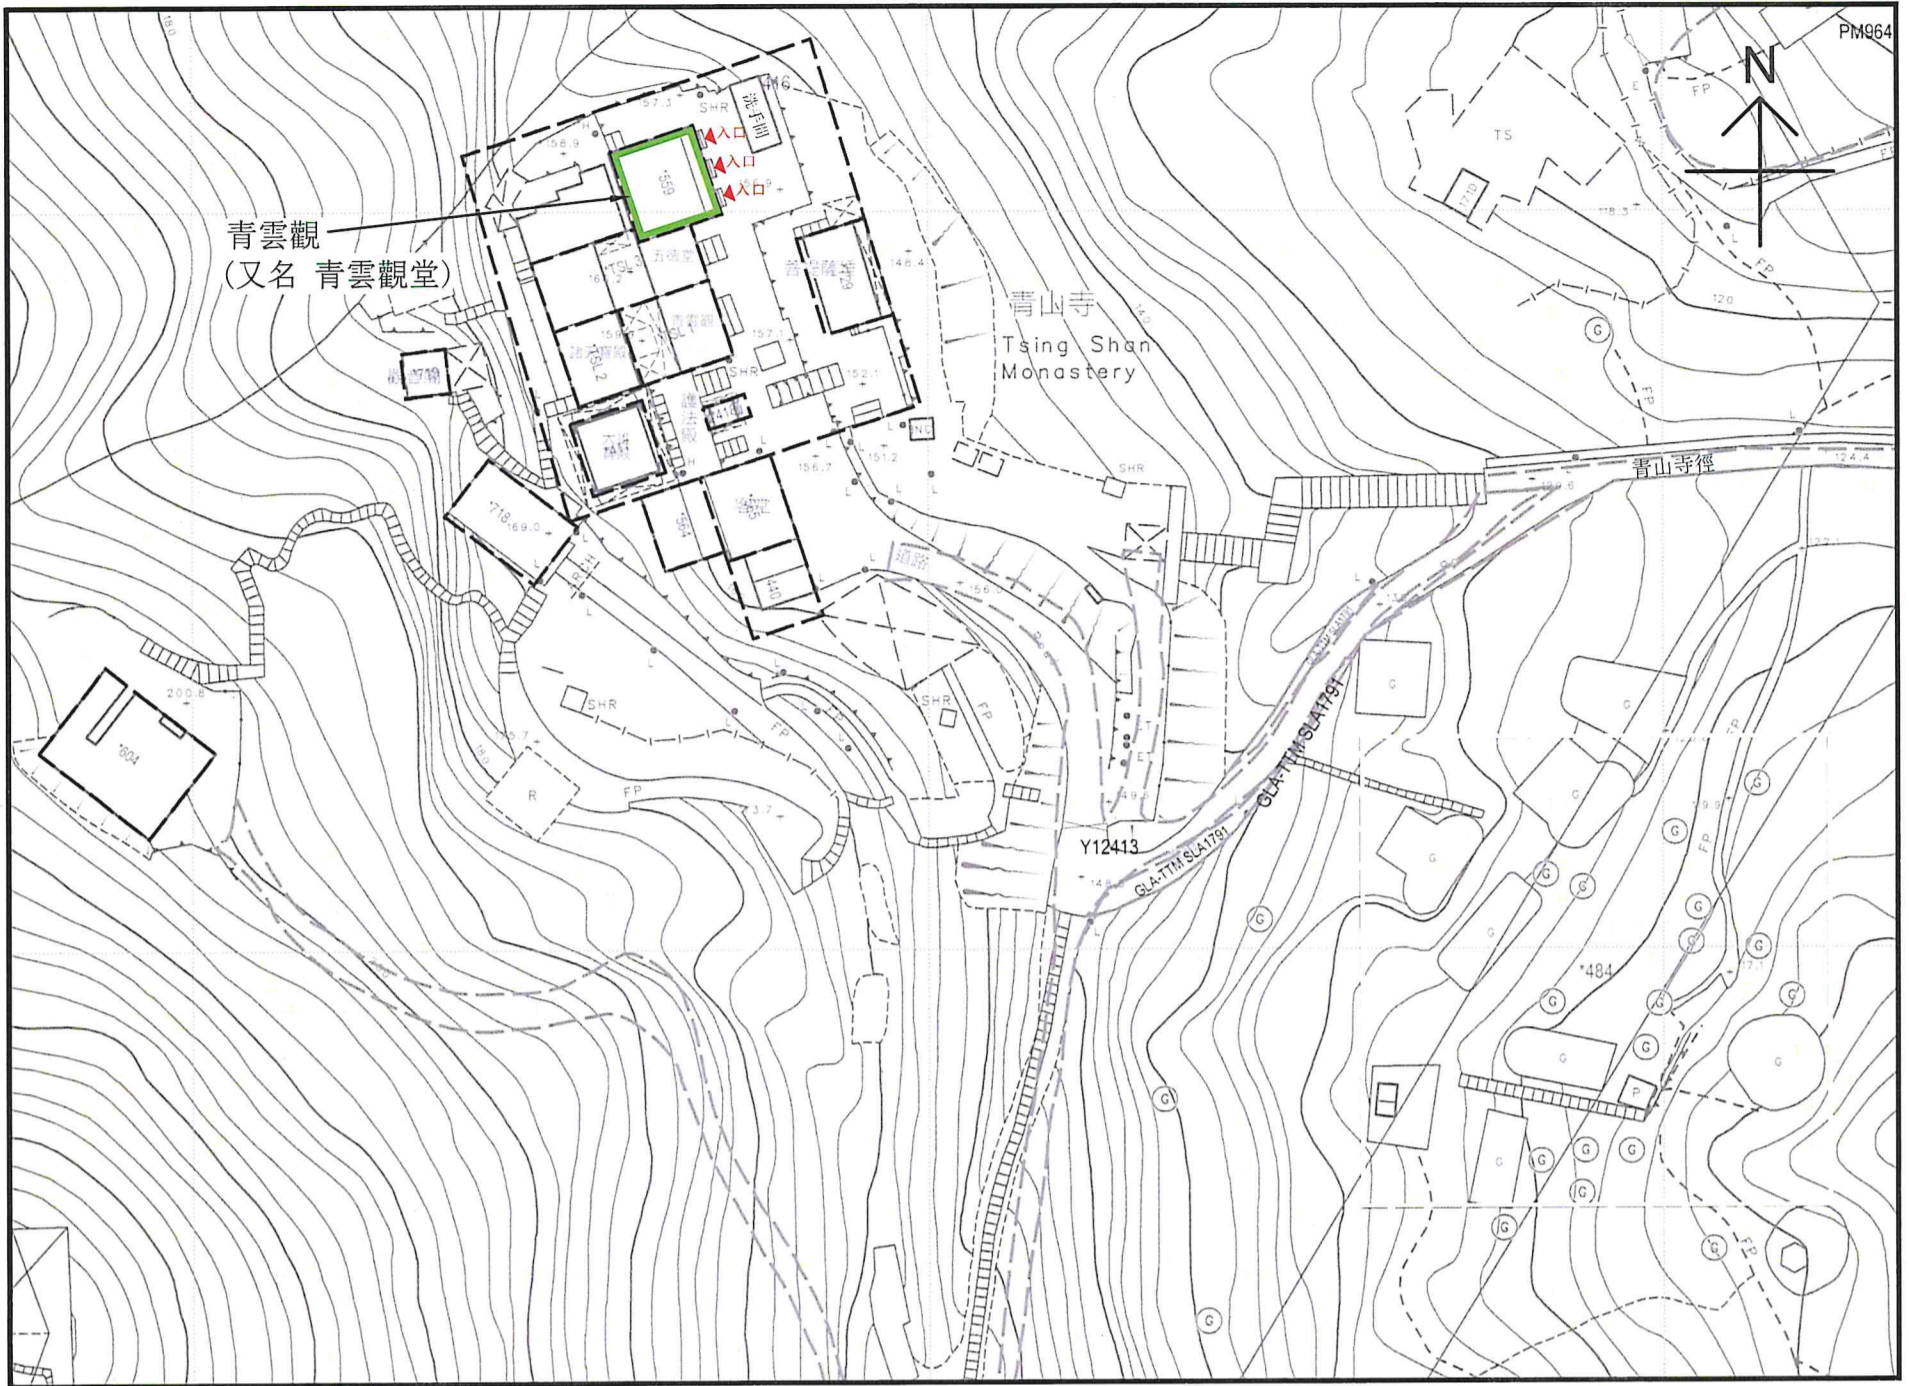

(比例: 1:1000)


建議場地平面圖(圖則編號001)

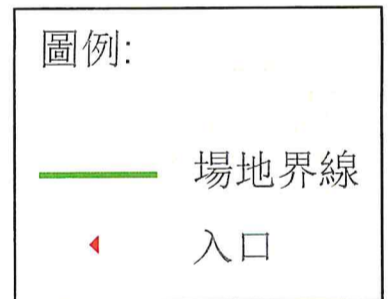

骨灰安置所名稱：青雲觀 (又名青雲觀堂)

地址：新界屯門丈量約份第 131 號地段第559 號地下

#### (4) 建議骨灰安置所布局圖

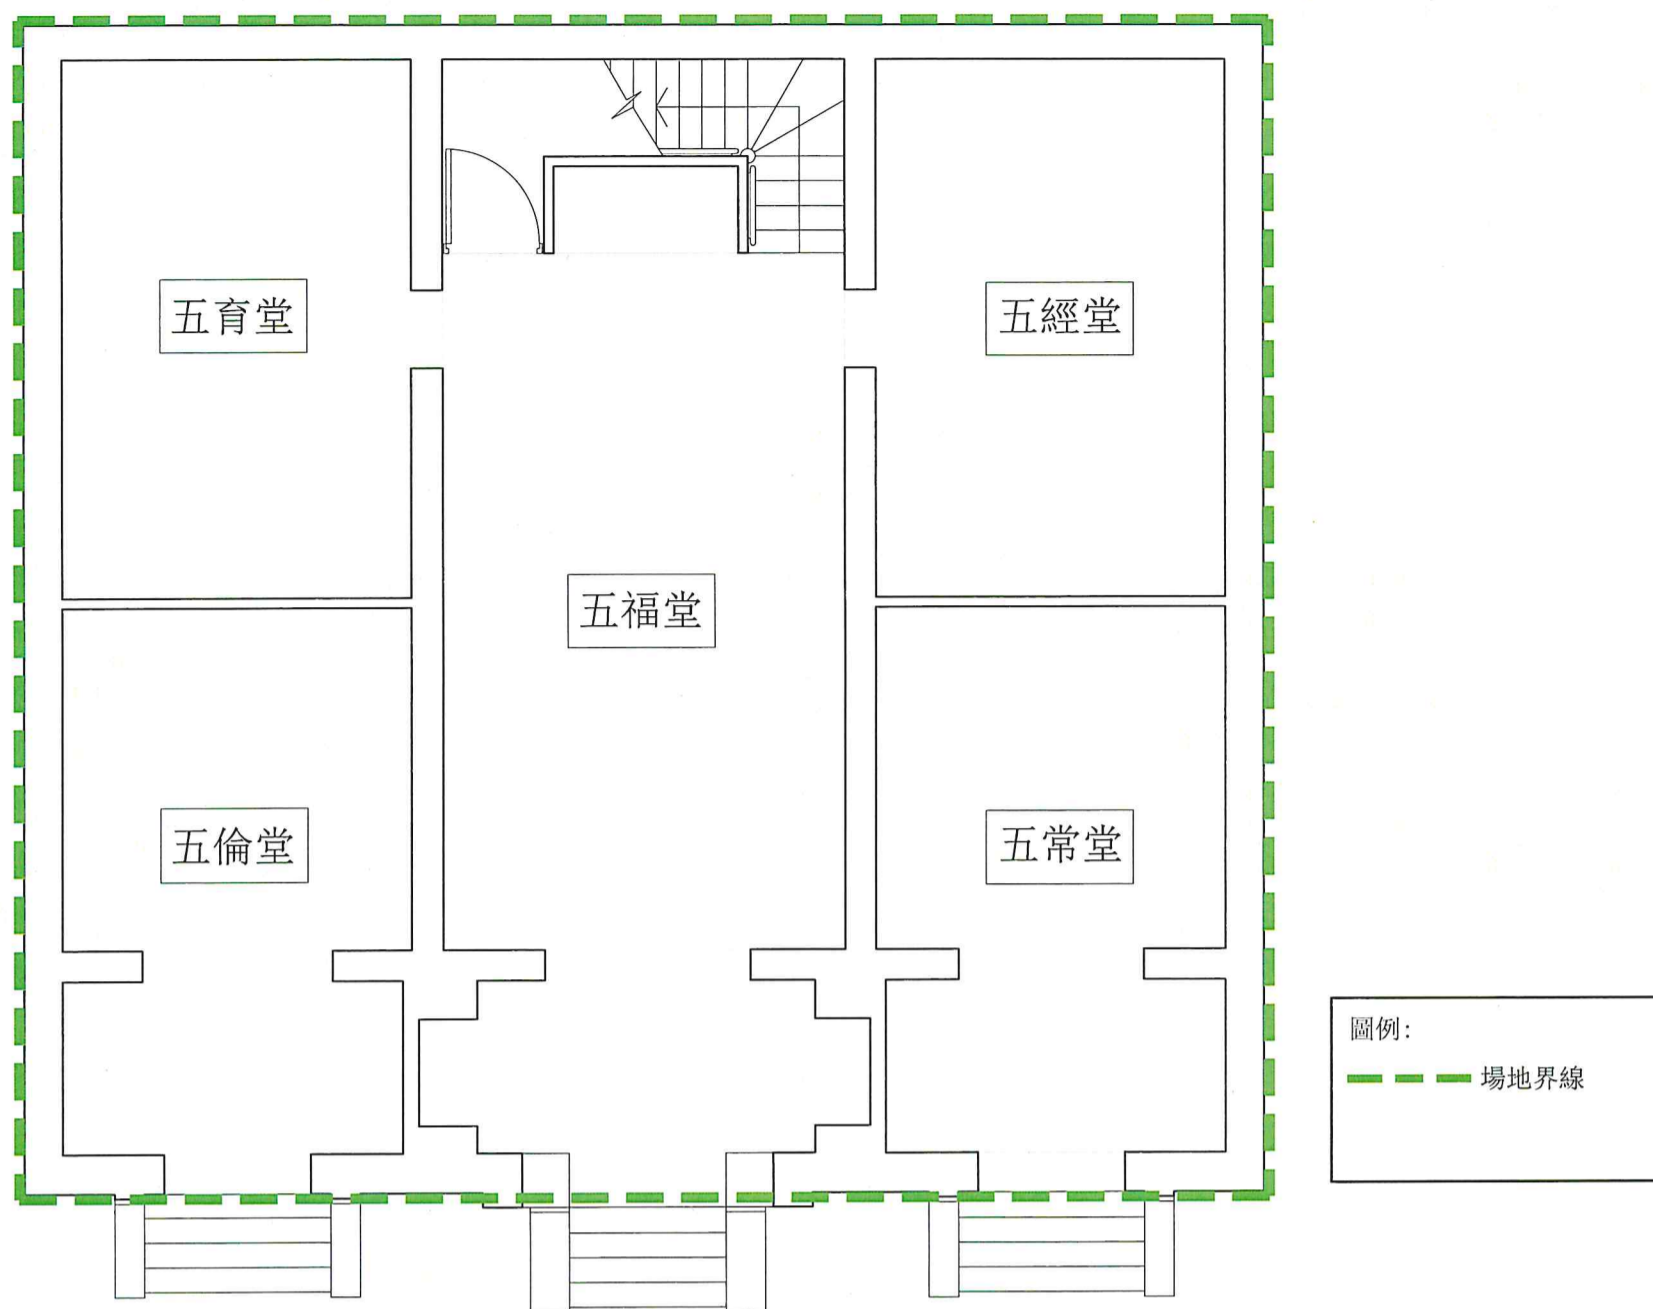

(比例: 1:75)

建議布局圖(圖則編號002)

骨灰安置所名稱：青雲觀 (又名青雲觀堂)

地址：新界屯門丈量約份第 131 號地段第559 號地下

“有待暫免法律責任書准許”的骨灰安放數量	90份骨灰
提交申請時已安放的骨灰數量	95份骨灰