

私營骨灰安置所豁免書申請摘要
(作公布用途)

本申請摘要所載的資料乃由申請人提供，
並未經私營骨灰安置所發牌委員會核實。
申請人有責任確保申請摘要所載的資料完全正確。

(1) 骨灰安置所基本資料

骨灰安置所名稱 : 啟明寺

骨灰安置所地址 : 香港南區薄扶林道119號 (內地段第8046號)

開始營辦年份 : 1978年

營辦者名稱 : 闔南居士林有限公司

營辦者的身分 : *土地擁有人 / ~~處所現租客~~ (租契 / ~~租賃~~ 為期 75 年，
由 29/08/1968 至 28/08/2043)

(2) 場地資料及樓宇排列

骨灰安置所佔地約 123.156 平方米，總樓宇建築面積約 1954.95 平方米，共有：

1 層 座 骨灰安置所大樓

0 個冥鏹爐


0 個垃圾貯存室

其他支援骨灰安置所運作的必要配套設施建築物(請說明性質及數量) 不適用

其他支援骨灰安置所運作的必要配套設施(例如：停車設施、上落客貨設施等)(請說明性質、面積及數量) 不適用

* 請刪去不適用者

(3) 建議骨灰安置所場地平面圖

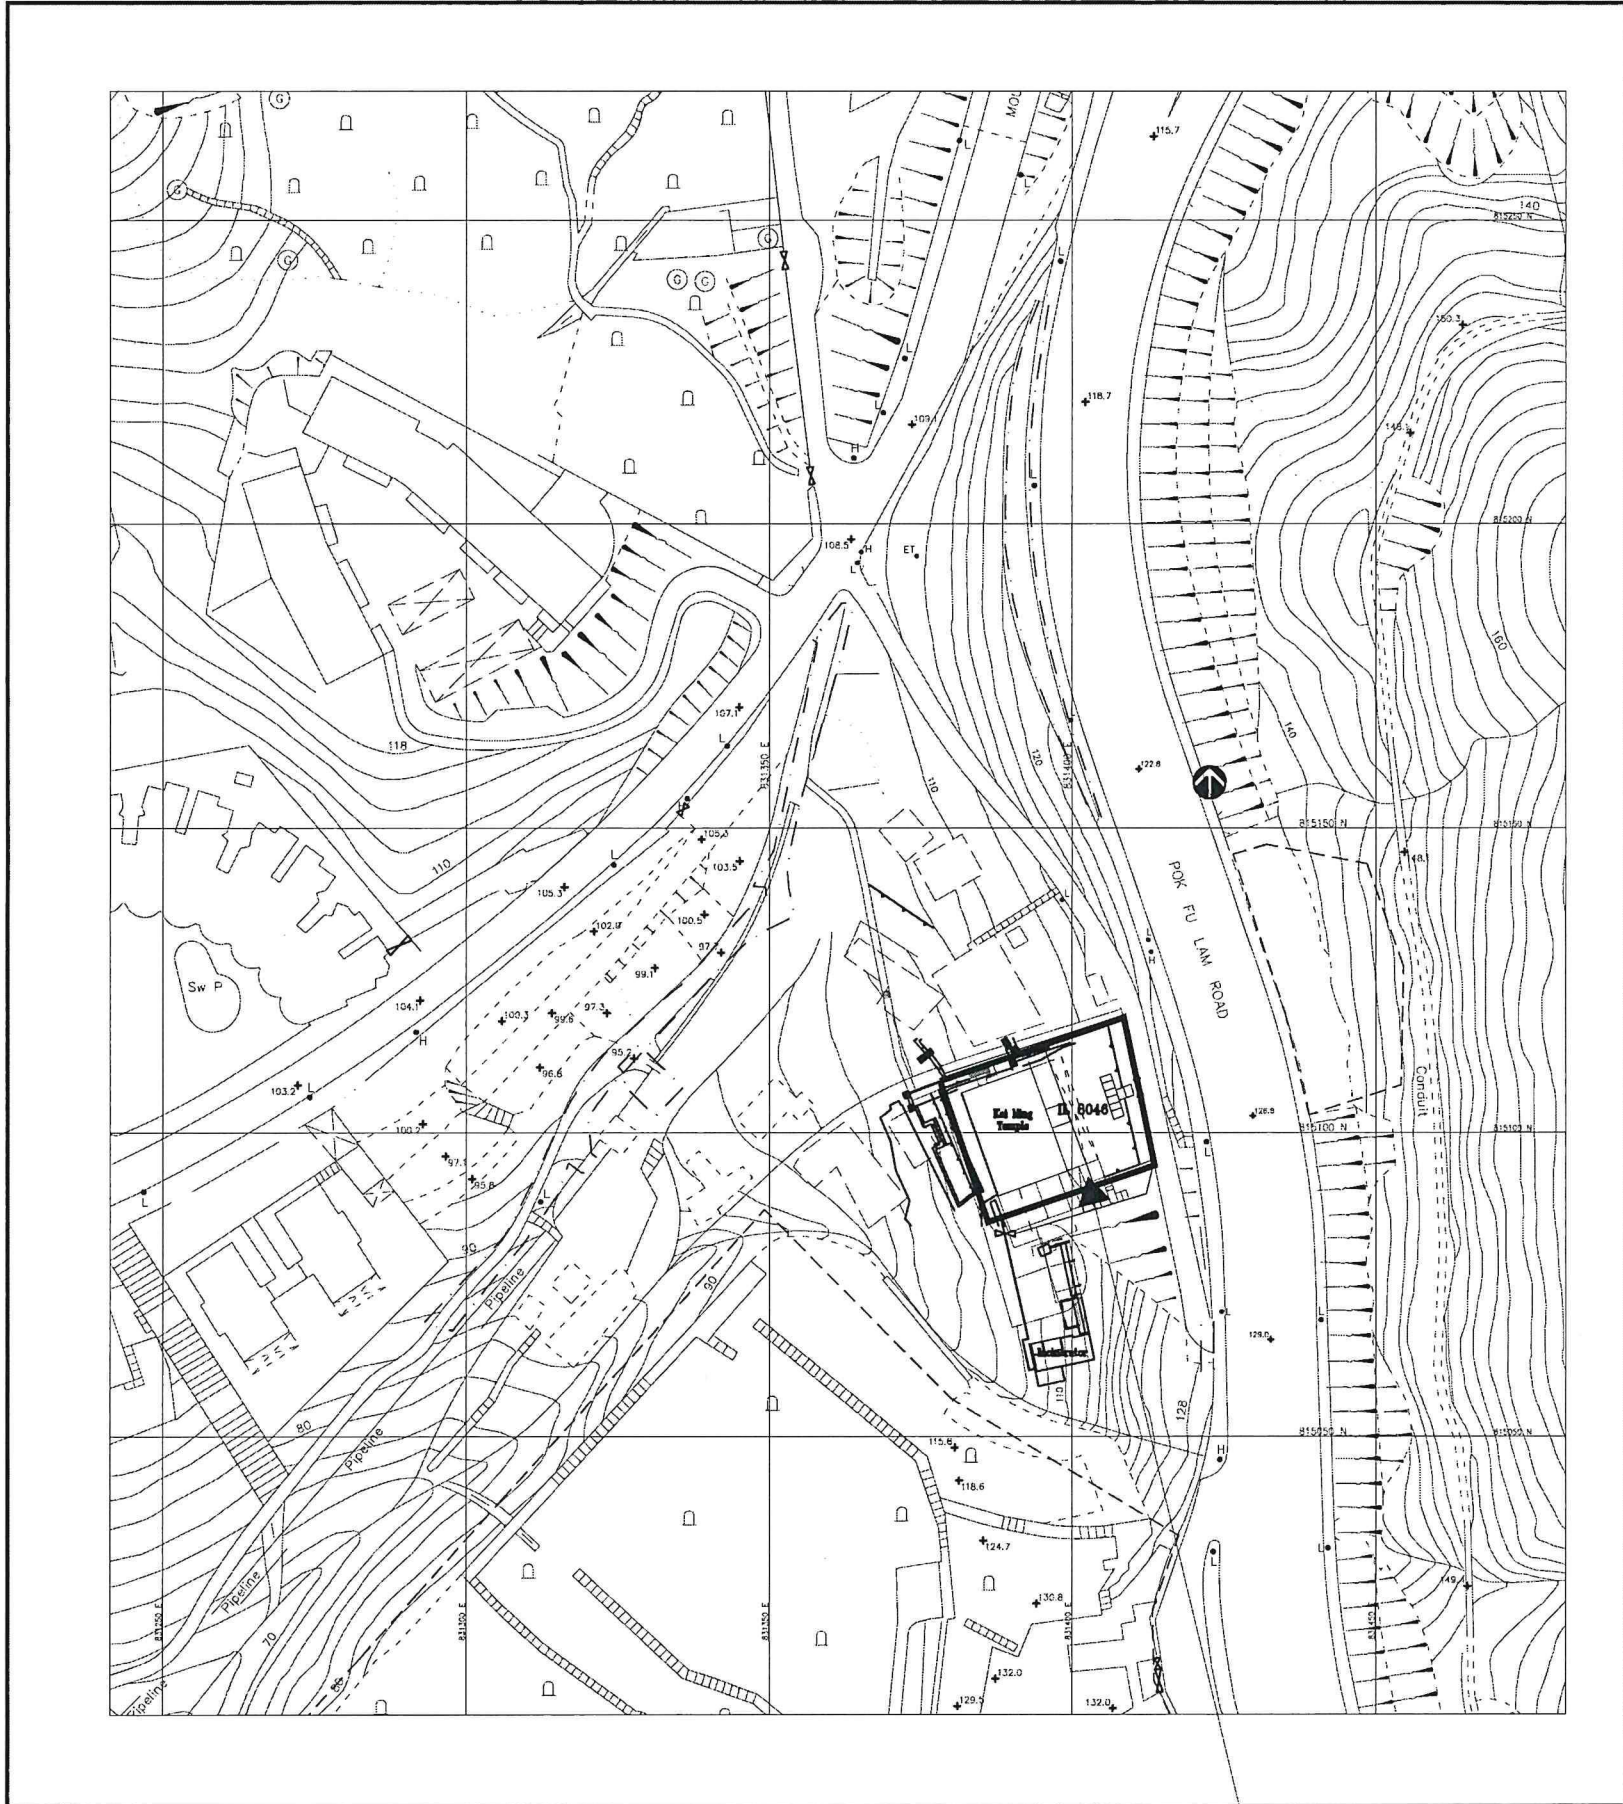

(按公制比例繪製)

建議場地平面圖 (圖則編號 001)

啟明寺


骨灰安置所名稱：啟明寺

地址：香港南區薄扶林道119號(內地段第8046號)

圖例：		場地界線
-----	--	------

(比例 1:1250 (A3))

(4) 建議骨灰安置所布局圖

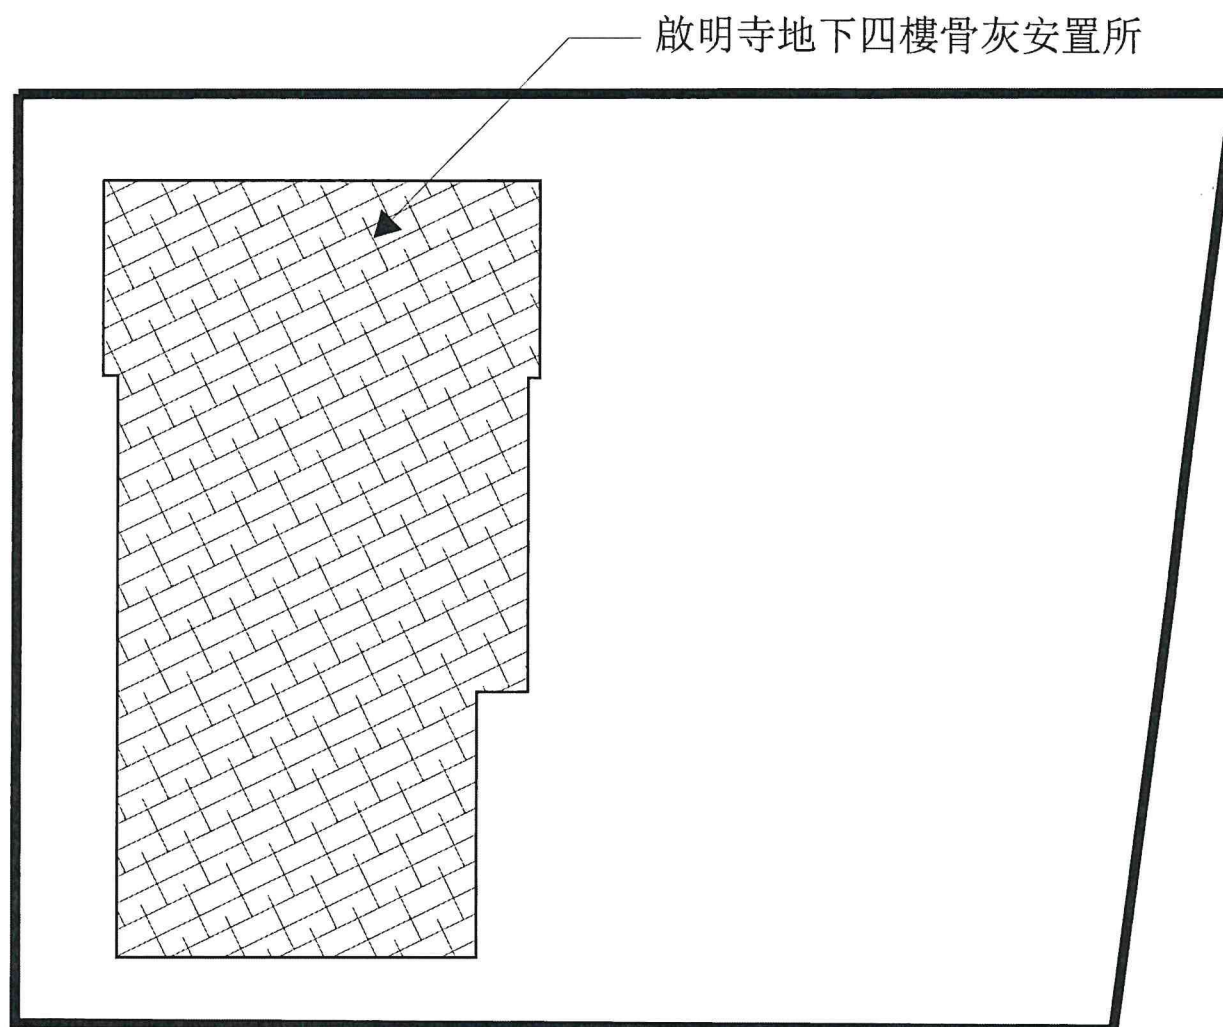

(按公制比例繪製)

建議布局圖 (圖則編號 002) (比例 1:200)

圖例：		場地界線
-----	---	------

骨灰安置所名稱：啟明寺

地址：香港南區薄扶林道119號(內地段第 8046 號)

"有待豁免書准許"的骨灰 安放數量	1420 份骨灰
提交申請時已安放的骨灰數量	1463 份骨灰