


(3) 建議骨灰安置所場地平面圖

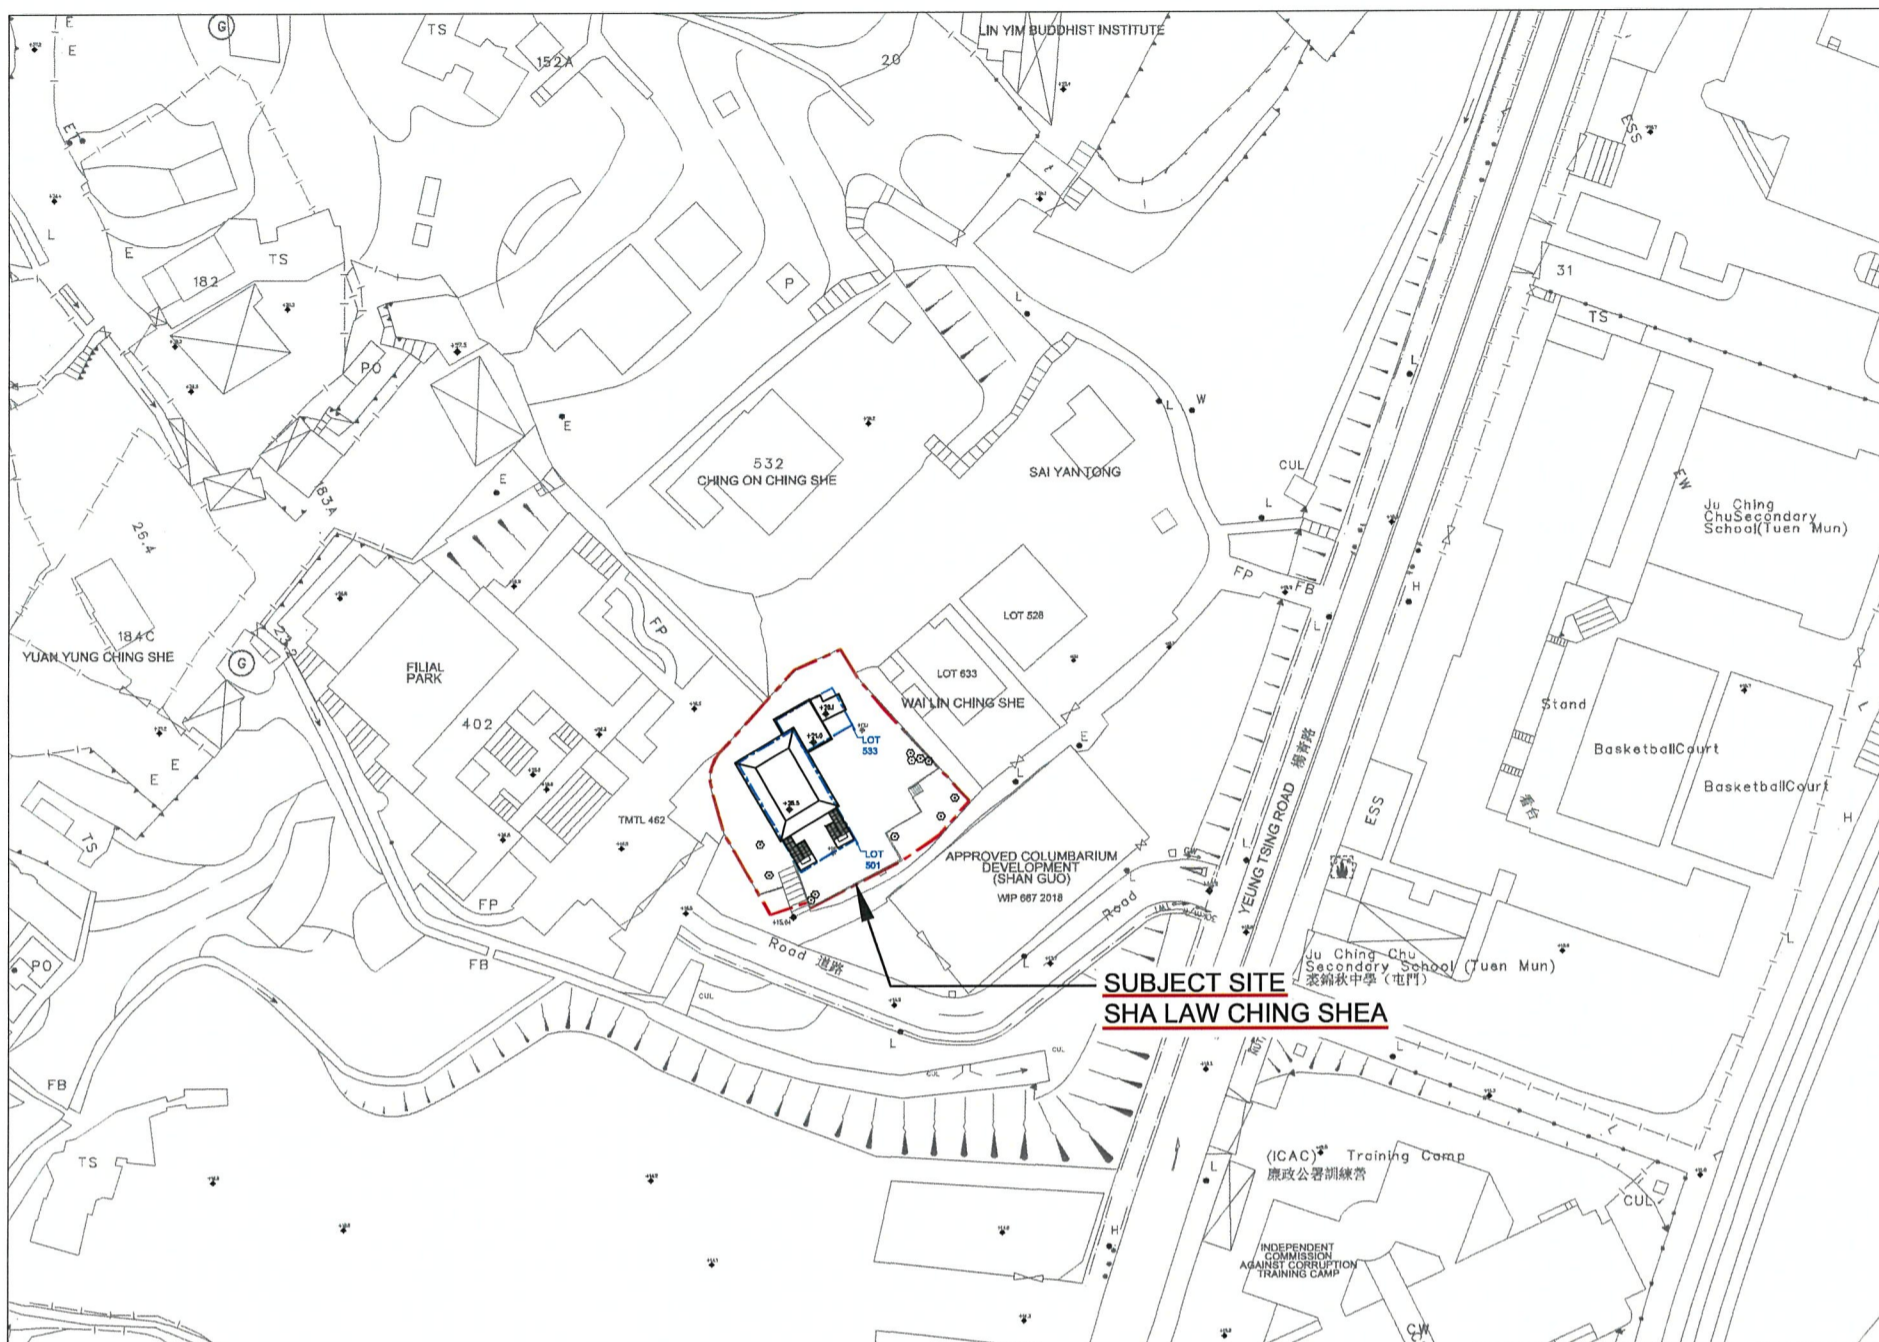

圖例
- - - 場地界線


建議場地平面圖 (圖則編號 001)

比例1:1000

骨灰安置所名稱: 娑羅精舍

地址: 新界屯門青山村楊青路150號 (丈量約份第131約地段第501號及533號和毗連政府土地) 娑羅精舍

(4) 建議骨灰安置所布局圖

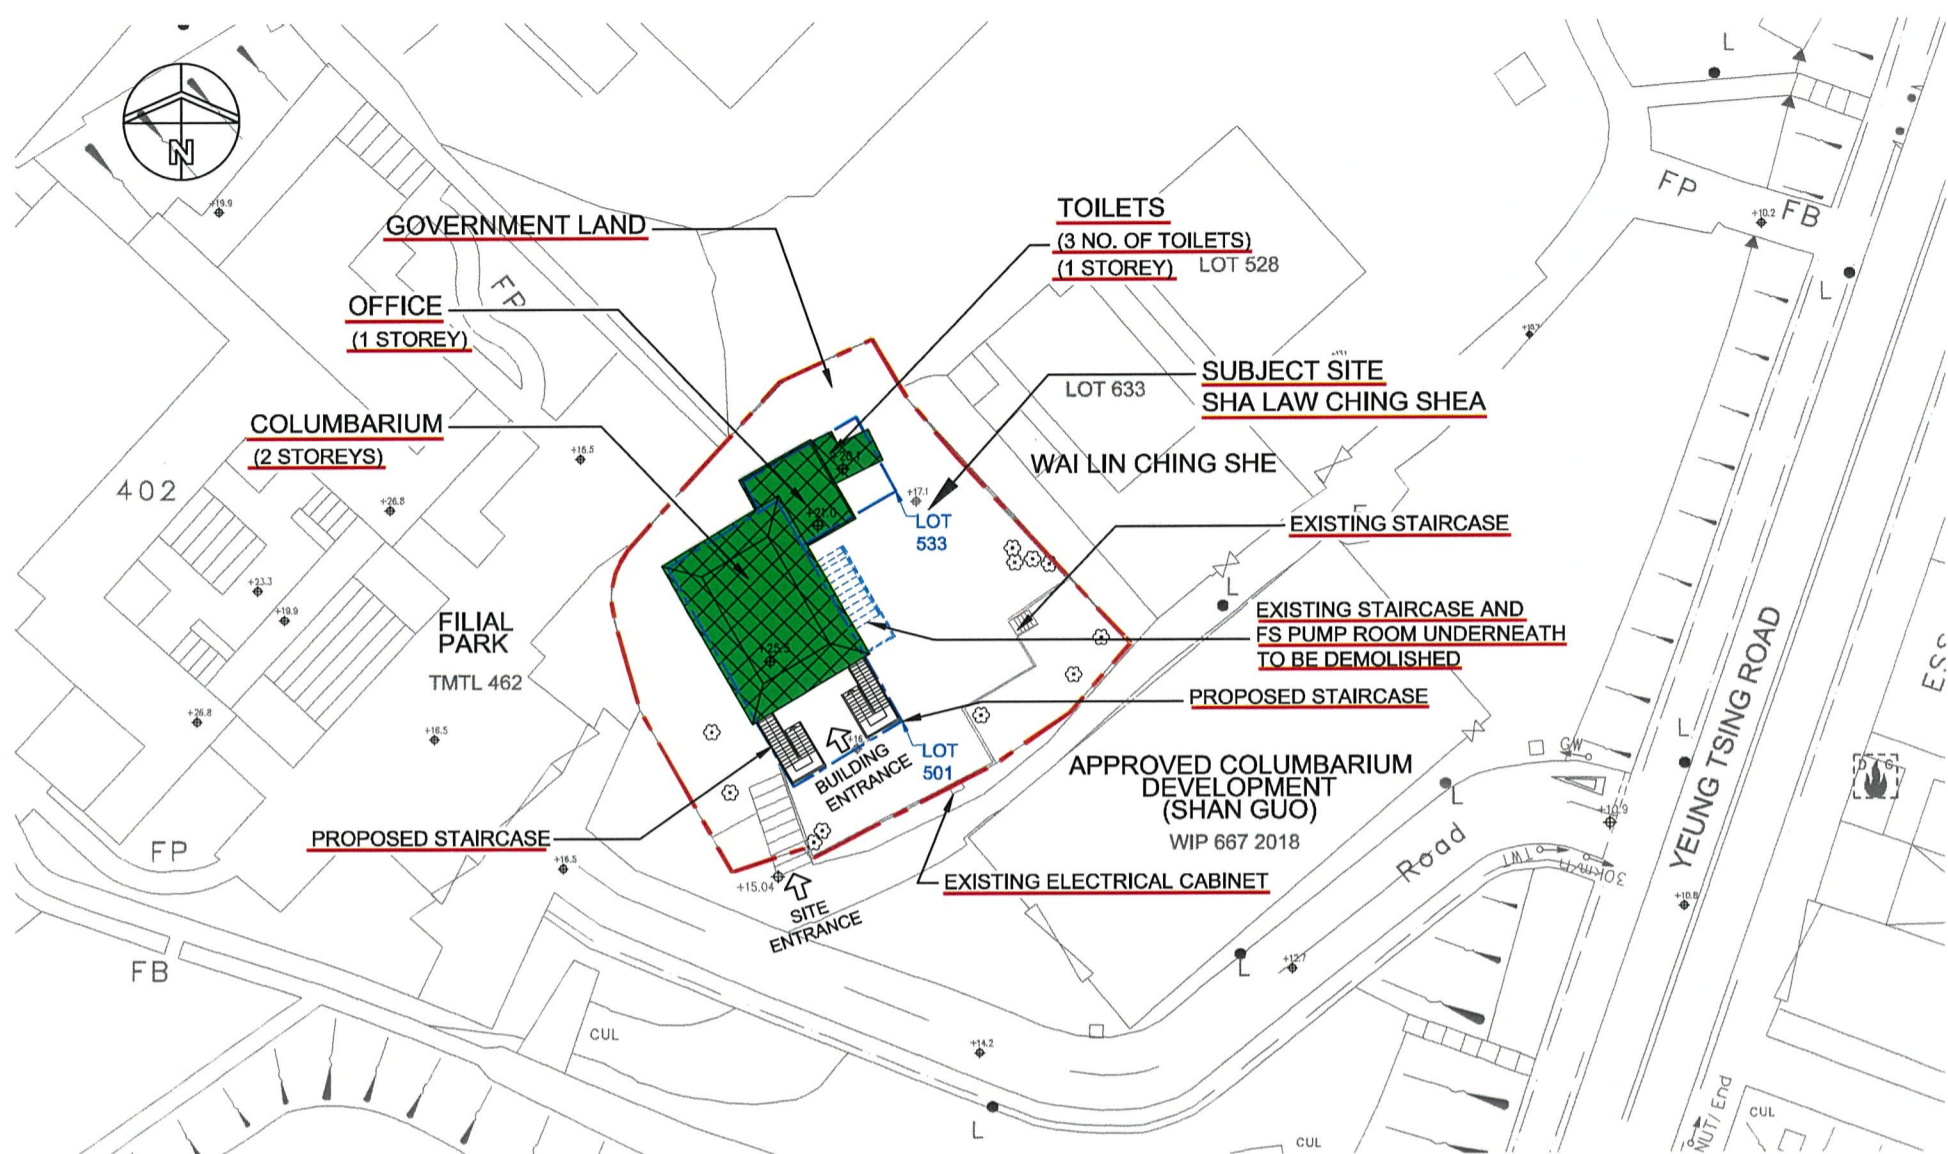

圖例:

----- 場地界線

建議場地布局圖 (圖則編號 002)

比例1:500

骨灰安置所名稱: 娑羅精舍

地址: 新界 屯門 青山村 楊青路150號 (丈量約份第131約地段第501號及533號和毗連政府土地) 娑羅精舍

| | | |
|------------------|-----|-----|
| “有待豁免書准許”的骨灰安放數量 | 301 | 份骨灰 |
| 提交申請時已安放的骨灰數量 | 301 | 份骨灰 |