

私營骨灰安置所牌照申請摘要 (作公布用途)

本申請摘要所載的資料乃由申請人提供，
並未經私營骨灰安置所發牌委員會核實。
申請人有責任確保申請摘要所載的資料完全正確。

(1) 骨灰安置所基本資料

骨灰安置所名稱 : 娑羅精舍

骨灰安置所地址 : 新界 屯門 青山村 楊青路150號 (丈量約份第131約地段第501號及533號和毗連政府土地) 娑羅精舍

開始營辦年份 : 1950年 (2007年裝修, 2013年落成)

營辦者名稱 : 裕領(中國)有限公司

營辦者的身分 : *土地擁有人 / ~~處所現租客~~(租契 / 租賃為期 _____ 年，
由 2011年3月3日 至 2047年6月30日) } 丈量約份第131約第501號地段
*~~土地擁有人~~ / 處所現租客[^](租契[^] / 租賃[^]為期 10 年，
由 2021年5月20日 至 2031年5月19日) } 丈量約份第131約第533號地段

就毗連政府土地部分，申請人早在2018年11月已向地政總署提交規範化申請，正待批核。

(2) 場地資料及樓宇排列

骨灰安置所佔地約 744 平方米，總樓宇建築面積約 297 平方米，共有：

1 座骨灰安置所大樓

0 個冥鏹爐

0 個垃圾貯存室


其他支援骨灰安置所運作的必要配套設施建築物(請說明性質及數量) _____

1座與骨灰安置所大樓相連的1層高建築物，內設辦公室、消防泵房及廁所(內有3間洗手間)

其他支援骨灰安置所運作的必要配套設施(例如：停車設施、上落客貨設施等)(請說明性質、面積及數量) 無

* 請刪去不適用者

(3) 建議骨灰安置所場地平面圖

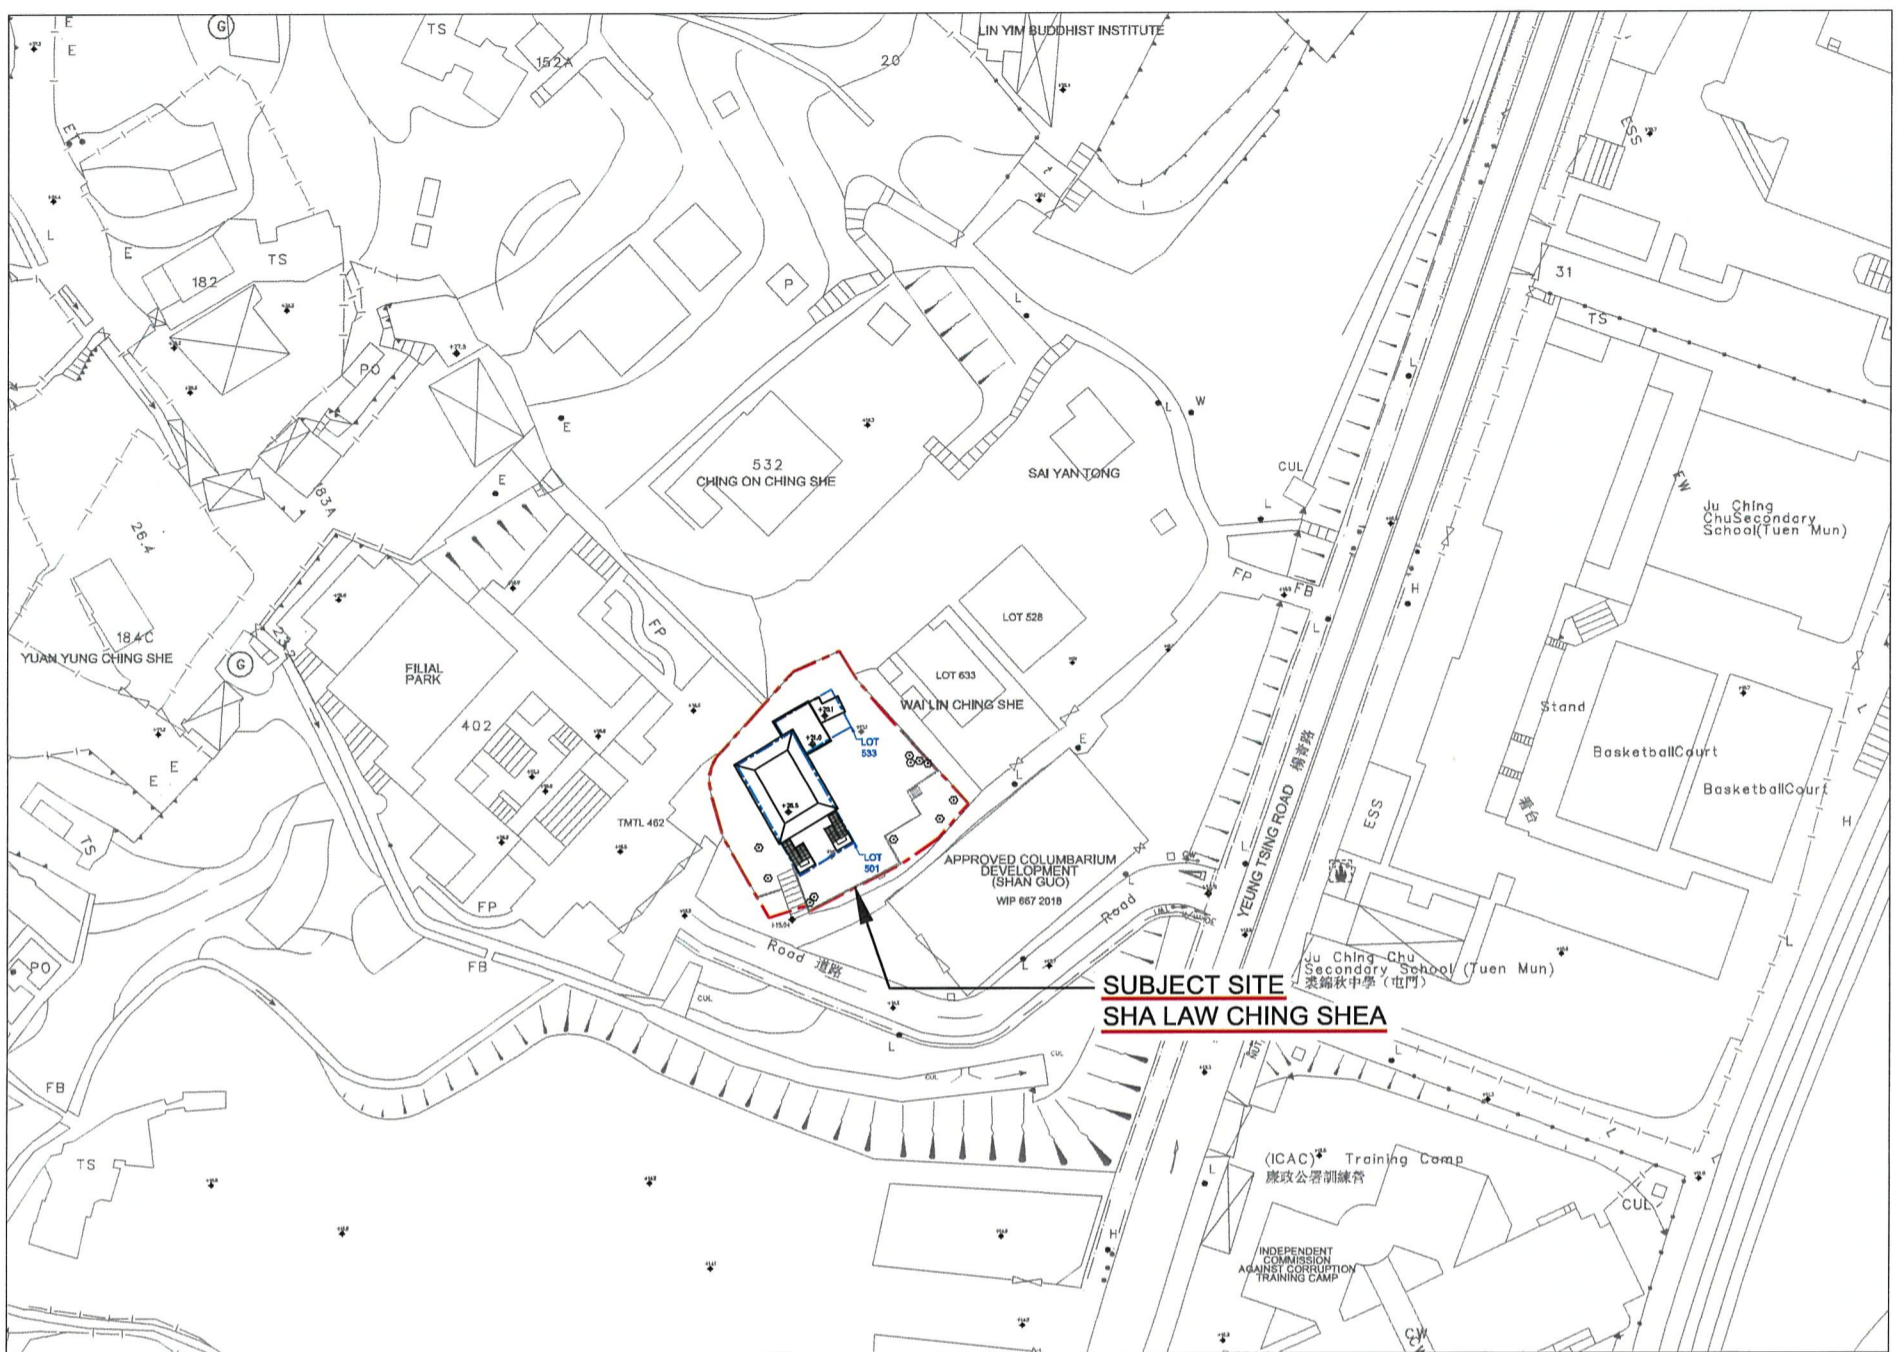

圖例
—— 場地界線


建議場地平面圖 (圖則編號 001)

比例1:1000

骨灰安置所名稱: 娑羅精舍

地址: 新界屯門青山村楊青路150號 (丈量約份第131約地段第501號及533號和毗連政府土地) 娑羅精舍

(4) 建議骨灰安置所布局圖

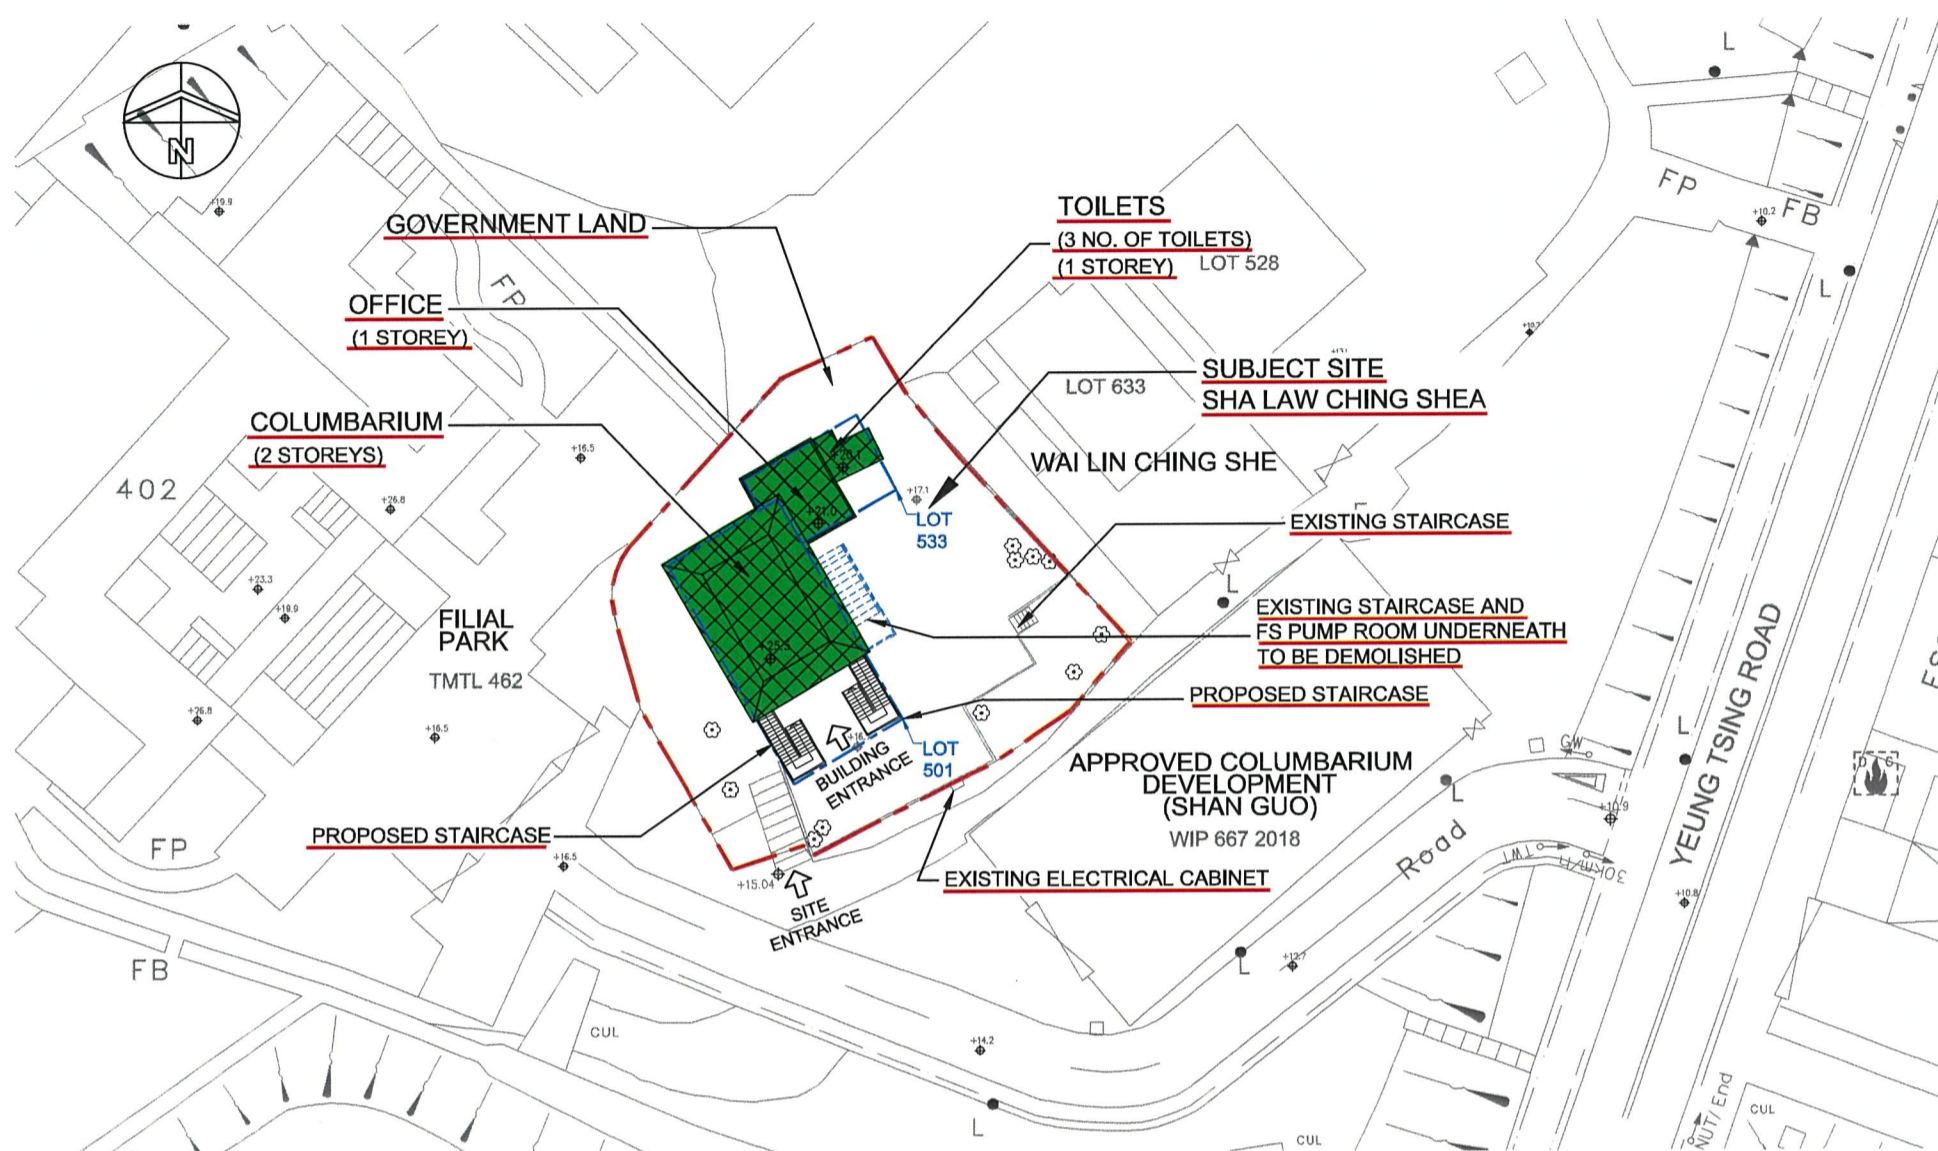

圖例:

--- 場地界線

建議場地布局圖 (圖則編號 002)

比例1:500

骨灰安置所名稱: 娑羅精舍

地址: 新界屯門青山村楊青路150號 (丈量約份第131約地段第501號及533號和毗連政府土地) 娑羅精舍

“有待牌照准許”的骨灰安放容量 (可安放骨灰份數)	5388	份骨灰
提交申請時已安放的骨灰數量	301	份骨灰