

私營骨灰安置所暫免法律責任書申請摘要
(作公布用途)

本申請摘要所載的資料乃由申請人提供，
並未經私營骨灰安置所發牌委員會核實。
申請人有責任確保申請摘要所載的資料完全正確。

(1) 骨灰安置所基本資料

骨灰安置所名稱 : 善緣
 骨灰安置所地址 : 新界屯門青山村178號C (屯門392號地段)
 開始營辦年份 : 2012
 營辦者名稱 : 聯合和平宗教(香港)有限公司
 營辦者的身分 : *土地擁有人 / 處所現租客(租契 / 租賃為期_____年，
 由 14 - 11 - 2008 至 30 - 06 - 2047)

(2) 場地資料及樓宇排列

骨灰安置所佔地約 650 平方米，總樓宇建築面積約 371.6 平方米，共有：

2 座骨灰安置所大樓

1 個冥鏹爐

0 個垃圾貯存室

其他支援骨灰安置所運作的必要配套設施建築物(請說明性質及數量) 2個洗手間;


2個水缸; 1個灑水系統; 1個辦公室; 1個花園

其他支援骨灰安置所運作的必要配套設施(例如：停車設施、上落客貨設施等)(請說明性質、面積及數量) N/A

* 請刪去不適用者

(3) 建議骨灰安置所場地平面圖



圖例：  場地界線
比例： 1 : 2500


(按公制比例繪製)

建議場地平面圖(圖則編號 001)

骨灰安置所名稱： 善緣

地址：新界屯門青山村 178號C
(屯門392號地段)

(4) 建議骨灰安置所布局圖

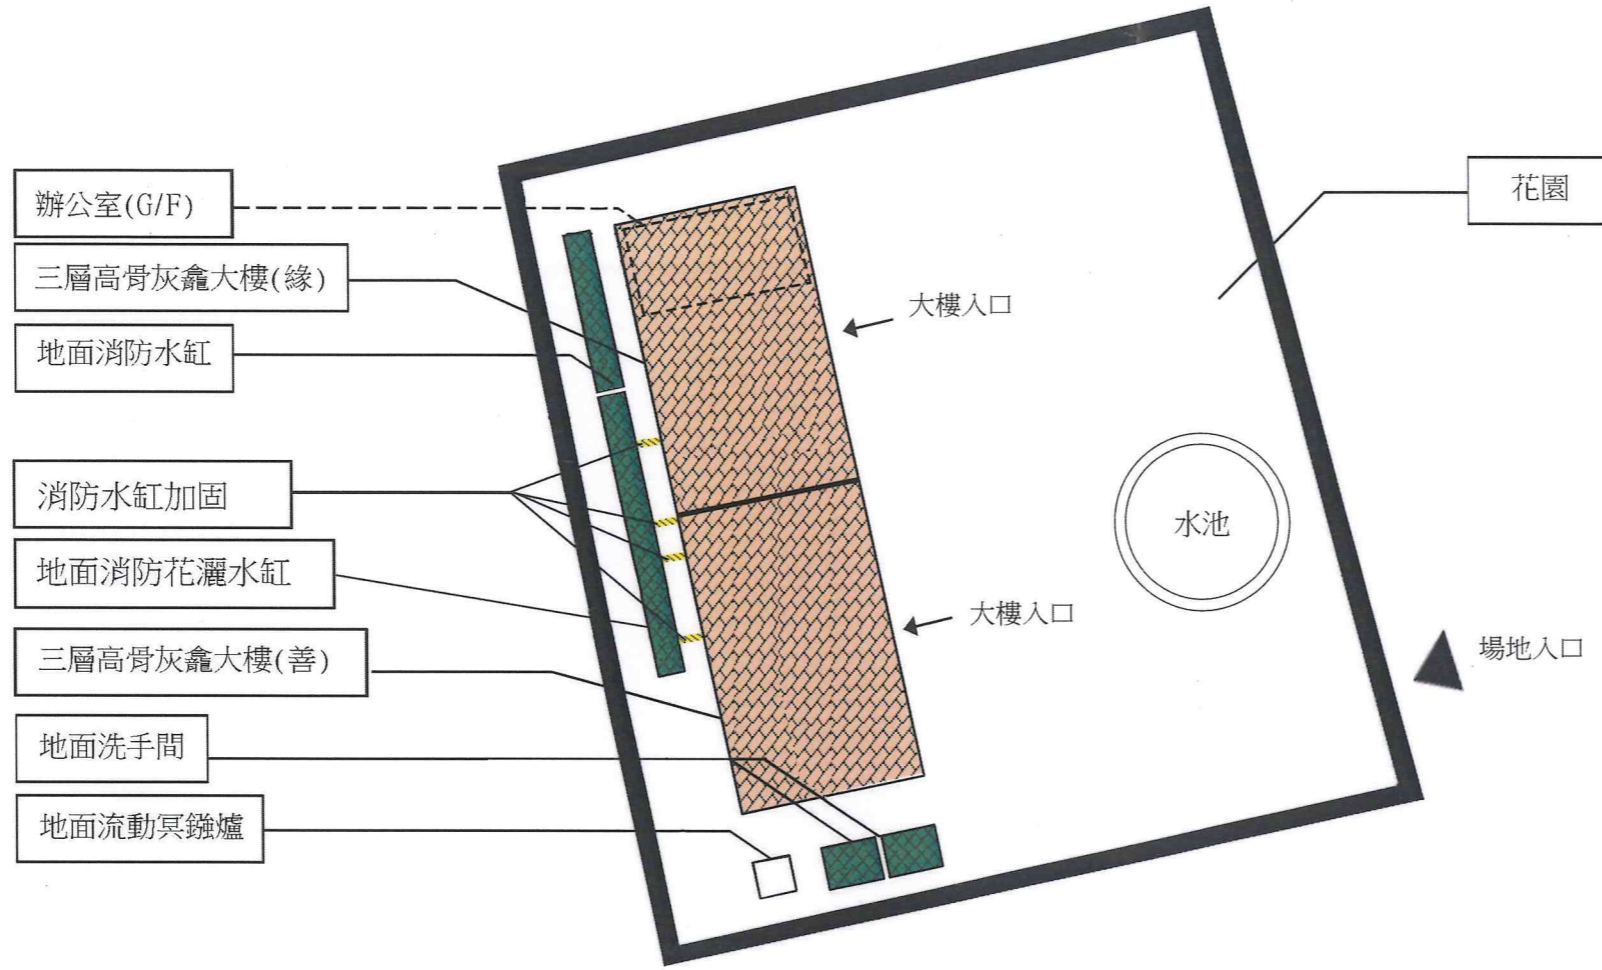

| | |
|----------------------|----------|
| “有待暫免法律責任書准許”的骨灰安放數量 | 1374 份骨灰 |
| 提交申請時已安放的骨灰數量 | 1400 份骨灰 |

| | | |
|---------|-----|-------|
| —— 場地界線 | 圖例: | 1:250 |
|---------|-----|-------|

(按公制比例繪製)
建議布局圖 (圖則編號 002)

骨灰安置所名稱: 善緣

地址: 新界屯門青山村178號C (屯門392號地段)