

根據《私營骨灰安置所條例》第14A條申請豁免書
申請摘要
(作公布用途)

本申請摘要所載的資料乃由申請人提供，
並未經私營骨灰安置所發牌委員會核實。
申請人有責任確保申請摘要所載的資料完全正確。

(1) 截算前骨灰安置所基本資料

骨灰安置所名稱 : 港九福德念佛社

骨灰安置所地址 : 九龍深水埗呈祥道(新九龍內地段第 6071 號(部份) 及 短期租約第 KX1603 號(部份))

開始營辦年份 : 約 1968 年

營辦者名稱 : 港九福德念佛社有限公司

營辦者的身分 : (1) 新九龍內地段第 6071 號 (土地擁有人)
(租契有效期由 20-11-1991 至 30-06-2047)
(2) 政府短期租約第 KX1603 號 (處所現租客)
(短期租賃由 1991 年 11 月 19 日起計 3 年，其後按季續租)

(2) 場地資料及樓宇排列

骨灰安置所佔地約 105.78 平方米，總樓宇建築面積約 92.5 平方米，共有：

2 座骨灰安置所大樓

1 個冥鑪爐

0 個垃圾貯存室

其他支援骨灰安置所運作的必要配套設施建築物(請說明性質及數量)_____


1 間男洗手間和 1 間女洗手間

其他支援骨灰安置所運作的必要配套設施(例如：停車設施、上落客貨設施等)(請說明性質、面積及數量)_____

不適用

* 請刪去不適用者

(3) 建議骨灰安置所場地平面圖

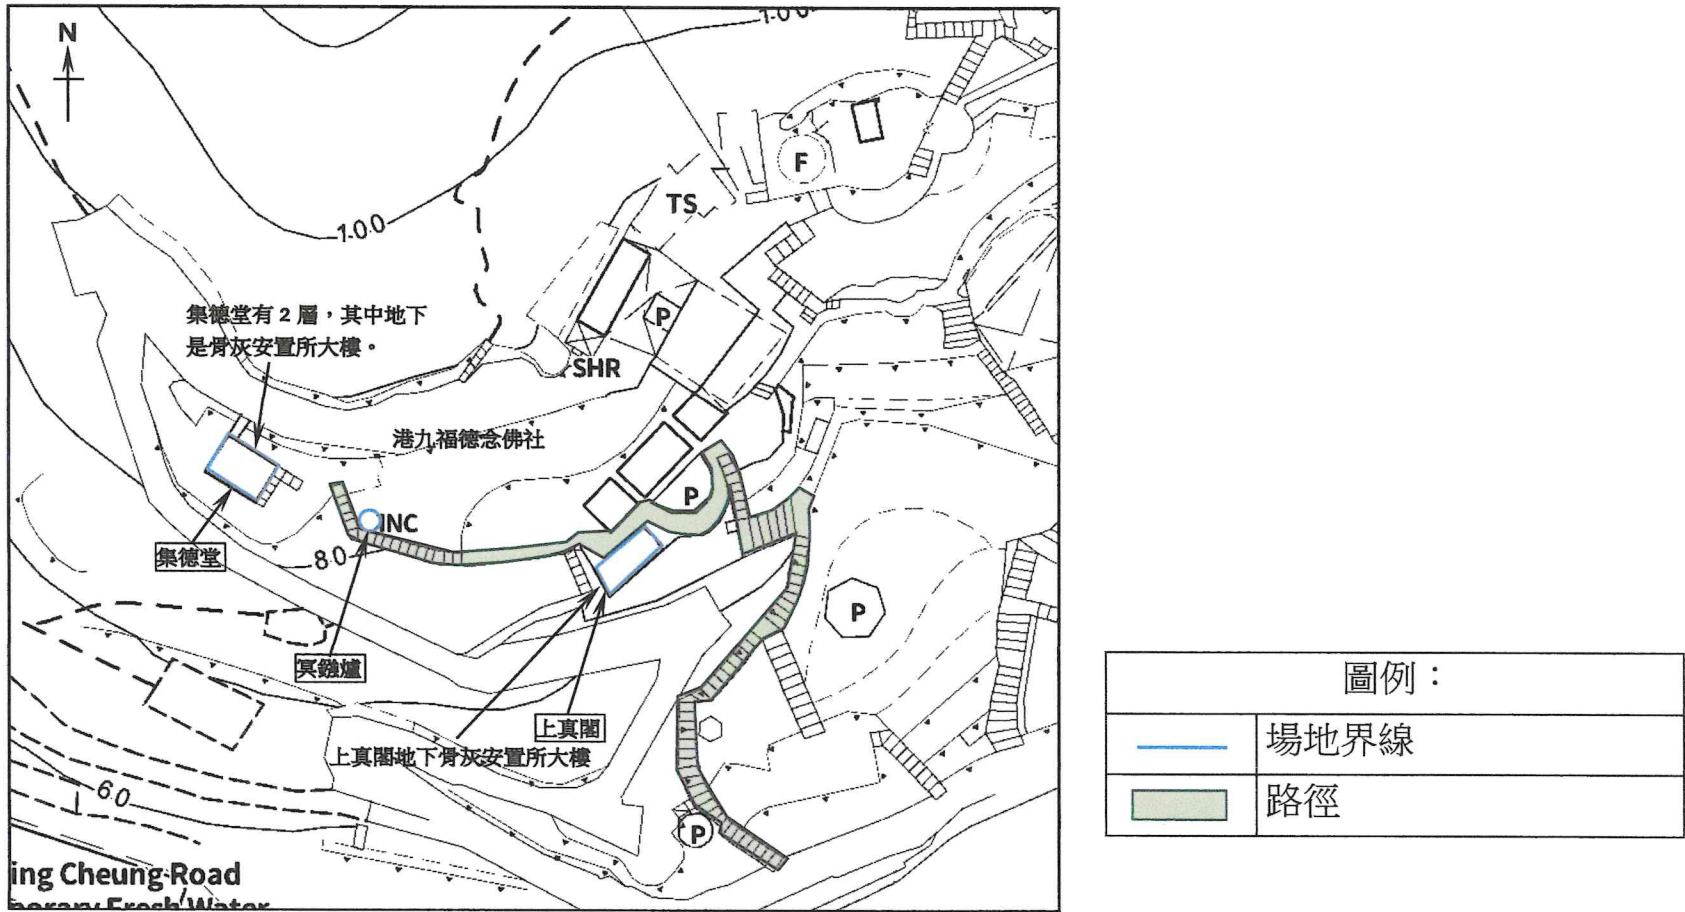


(按公制比例繪製 1:1000)
建議場地平面圖 (圖則編號 001)

骨灰安置所名稱：港九福德念佛社

地址：九龍深水埗呈祥道(新九龍內地段第 6071 號(部份)及短期租約第 KX1603 號(部份))

(4) 建議骨灰安置所布局圖

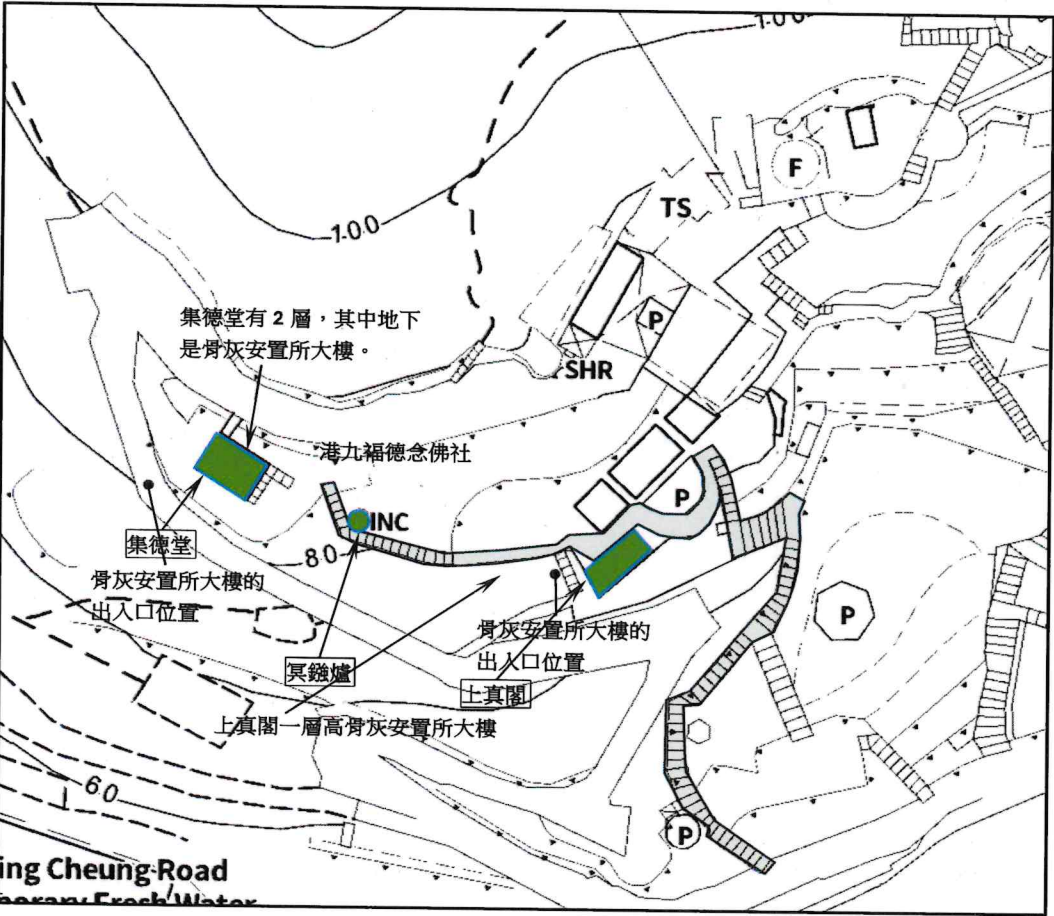

圖例：	
	場地界線
	路徑
	可就截算前骨灰安置所核證的構築物 (符合《私營骨灰安置所條例》附表 2 第 4 (3) 條規定)

(按公制比例繪製 1:1000)
建議布局圖 (圖則編號 002)

骨灰安置所名稱：港九福德念佛社

地址：九龍深水埗呈祥道(新九龍內地段第 6071 號(部份)及短期租約第 KX1603 號(部份))

“有待豁免書准許”的骨灰安放數量	1388 份骨灰
提交申請時已安放的骨灰數量	1388 份骨灰