

私營骨灰安置所牌照申請摘要  
(作公布用途)

本申請摘要所載的資料乃由申請人提供，  
並未經私營骨灰安置所發牌委員會核實。  
申請人有責任確保申請摘要所載的資料完全正確。

(1) 骨灰安置所基本資料

骨灰安置所名稱 : 先天道安老院骨灰龕B場 [只包括2017年6月30日前已售出的龕位]  
骨灰安置所地址 : 新界沙田上禾輦169號B (丈量約份第185約地段第475號餘段)  
開始營辦年份 : 1980年代  
營辦者名稱 : 先天道安老院有限公司  
營辦者的身分 : \*土地擁有人 / 處所現租客 (租契 / 租賃為期 \_\_\_\_\_ 年，  
(由 1950 至 2047 ) (先天道安老會)

(2) 場地資料及樓宇排列

骨灰安置所佔地約 352 平方米，總樓宇建築面積約 182 平方米，共有：

2 座骨灰安置所大樓

0 個冥鏹爐

0 個垃圾貯存室

其他支援骨灰安置所運作的必要配套設施建築物(請說明性質及數量) \_\_\_\_\_

1間儲物室、1間男洗手間、2間女洗手間、2個室外洗手盆

其他支援骨灰安置所運作的必要配套設施(例如：停車設施、上落客貨設施等)(請說明性質、面積及數量) 不適用

\* 請刪去不適用者

(3) 建議骨灰安置所場地平面圖



圖例：

- 地段界線 / 政府土地牌照界線
- - - 場地界線
- ▨ 不包括在申請範圍內 (不變和維持現狀)


(比例 1 : 2000)

建議場地平面圖(圖則編號D-01)

骨灰安置所名稱：先天道安老院骨灰龕B場[只包括2017年6月30日前已售出的龕位]

地址：新界沙田上禾輦169號B(丈量約份第185約地段第475號餘段)

(4) 建議骨灰安置所布局圖

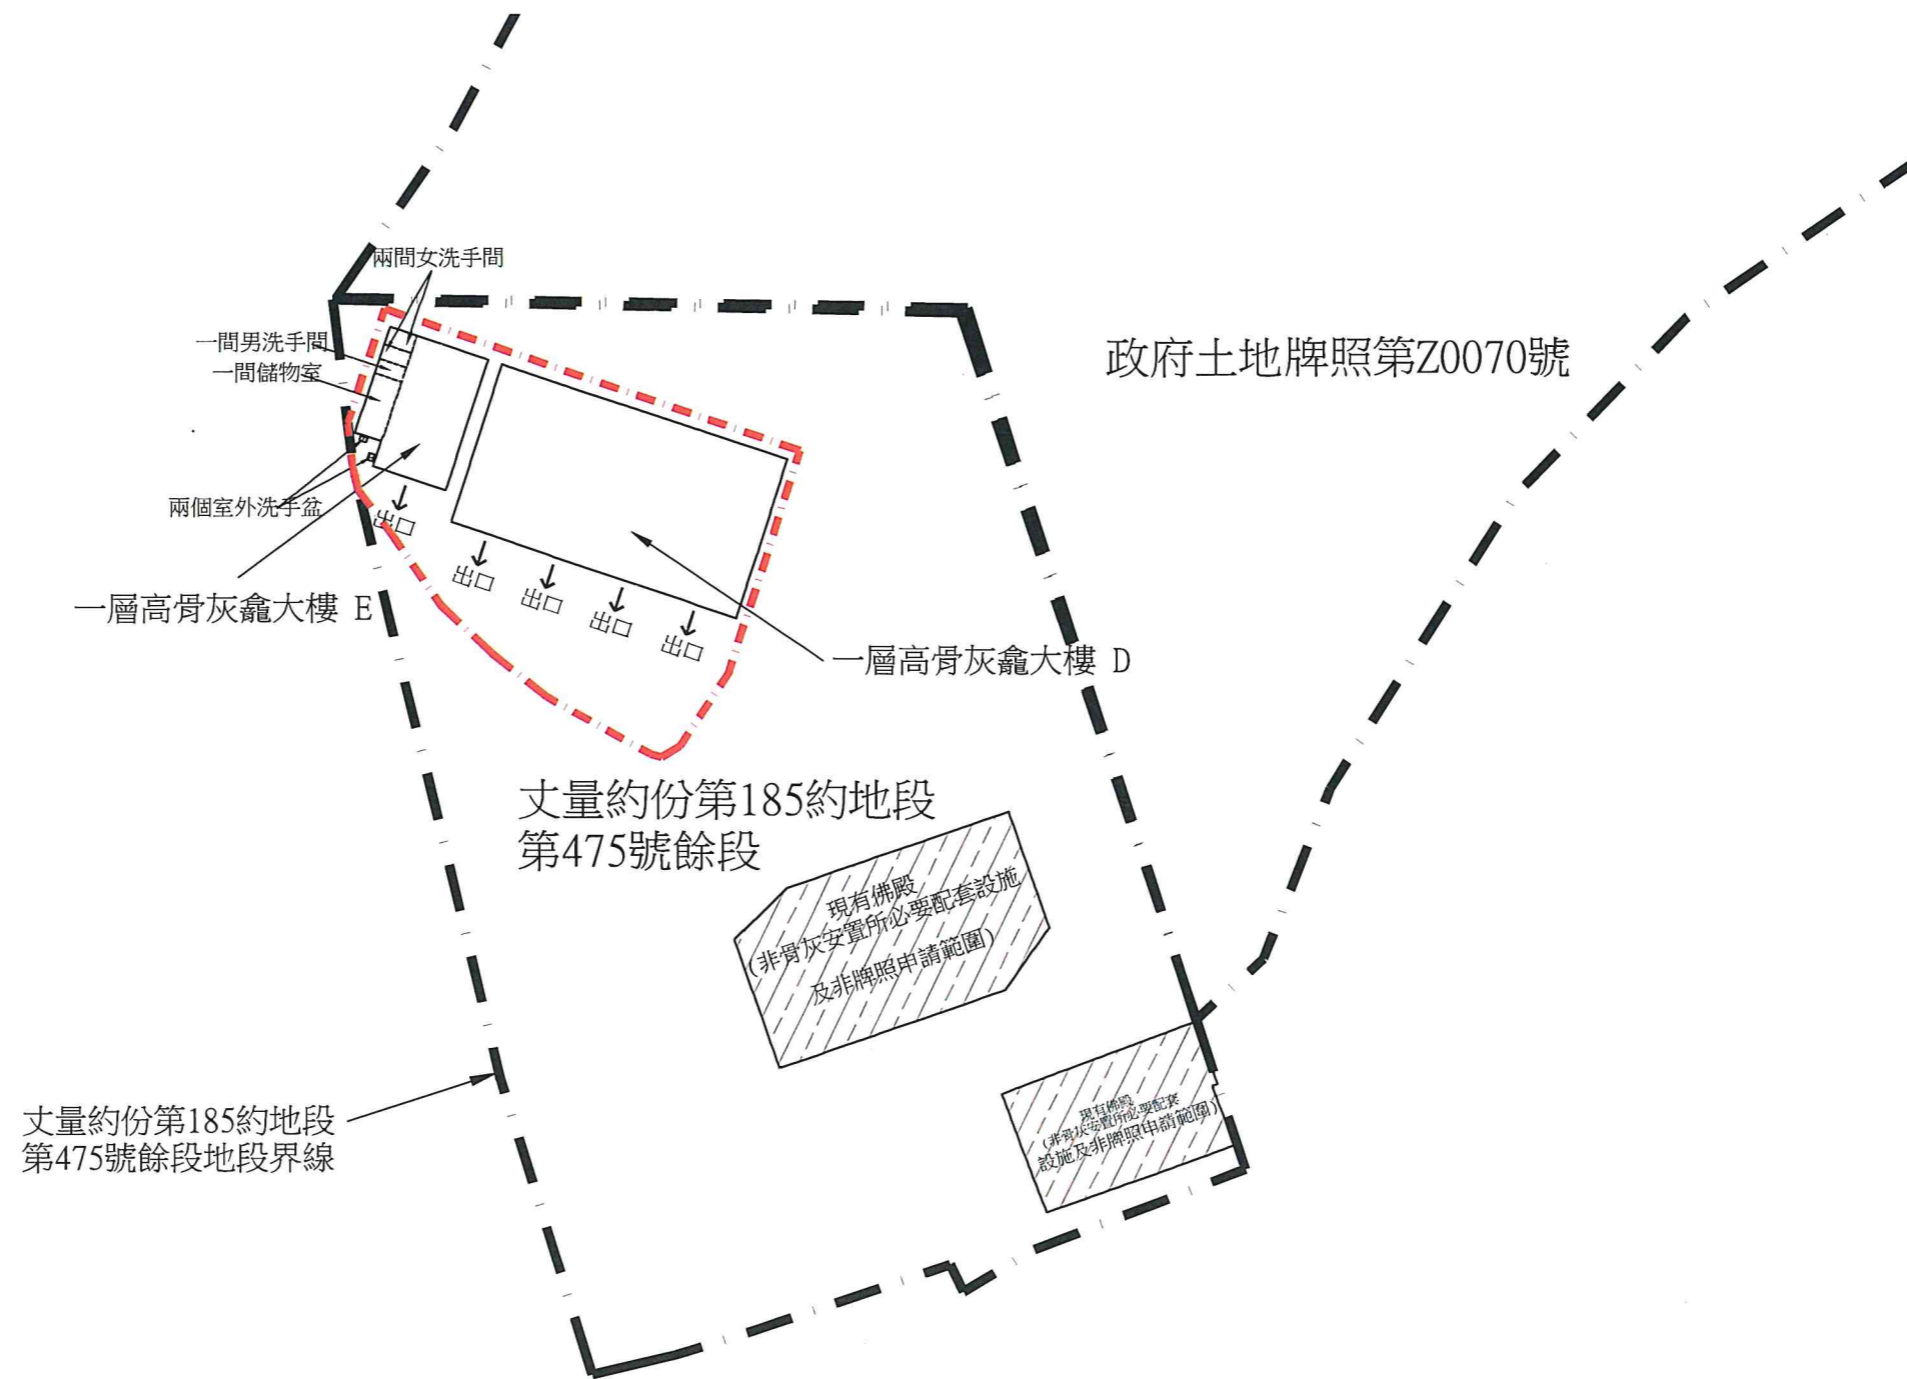

(比例 1 : 400)

建議布局圖(圖則編號D-02)

圖例 :

- 地段界線 / 政府土地牌照界線
- 場地界線
- 不包括在申請範圍內 (不變和維持現狀)

骨灰安置所名稱 : 先天道安老院骨灰龕B場 [只包括2017年6月30日前已售出的龕位]  
 地址 : 新界沙田上禾輦169號B(丈量約份第185約地段第475號餘段)

只包括 2017 年 6 月 30 日前已售出的龕位

"有待牌照准許"的骨灰安放容量 (可安放骨灰份數)	334 份骨灰
提交申請時已安放的骨灰數量	156 份骨灰