

私營骨灰安置所暫免法律責任書申請摘要
(作公布用途)

本申請摘要所載的資料乃由申請人提供，
並未經私營骨灰安置所發牌委員會核實。
申請人有責任確保申請摘要所載的資料完全正確。

(1) 骨灰安置所基本資料

常寂園

骨灰安置所名稱 : _____
 香港新界大埔太和梅樹坑 8 號

骨灰安置所地址 : 丈量約份 第5約地段 136 號餘段(部分) 及 138號餘段(部分) 及毗鄰政府土地

開始營辦年份 : _____
 1935 年

營辦者名稱 : 常寂園有限公司

營辦者的身分 : *土地擁有人 / ~~處所現租客(租契 / 租賃為期~~ 75 年, (自動延長24年
 及 50年) 由 1898 年 7 月 1 日 至 2047 年 6 月 30 日)

(2) 場地資料及樓宇排列

骨灰安置所佔地約 447.1 平方米，總樓宇建築面積約 107.5 平方米，共有：

2 座骨灰安置所大樓

0 個冥鏢爐

0 個垃圾貯存室


其他支援骨灰安置所運作的必要配套設施建築物(請說明性質及數量)_____

洗手間 1 個, 辦公室 1 個

其他支援骨灰安置所運作的必要配套設施(例如：停車設施、上落客貨設施等)(請說明性質、面積及數量)_____

* 請刪去不適用者

(3) 建議骨灰安置所場地平面圖

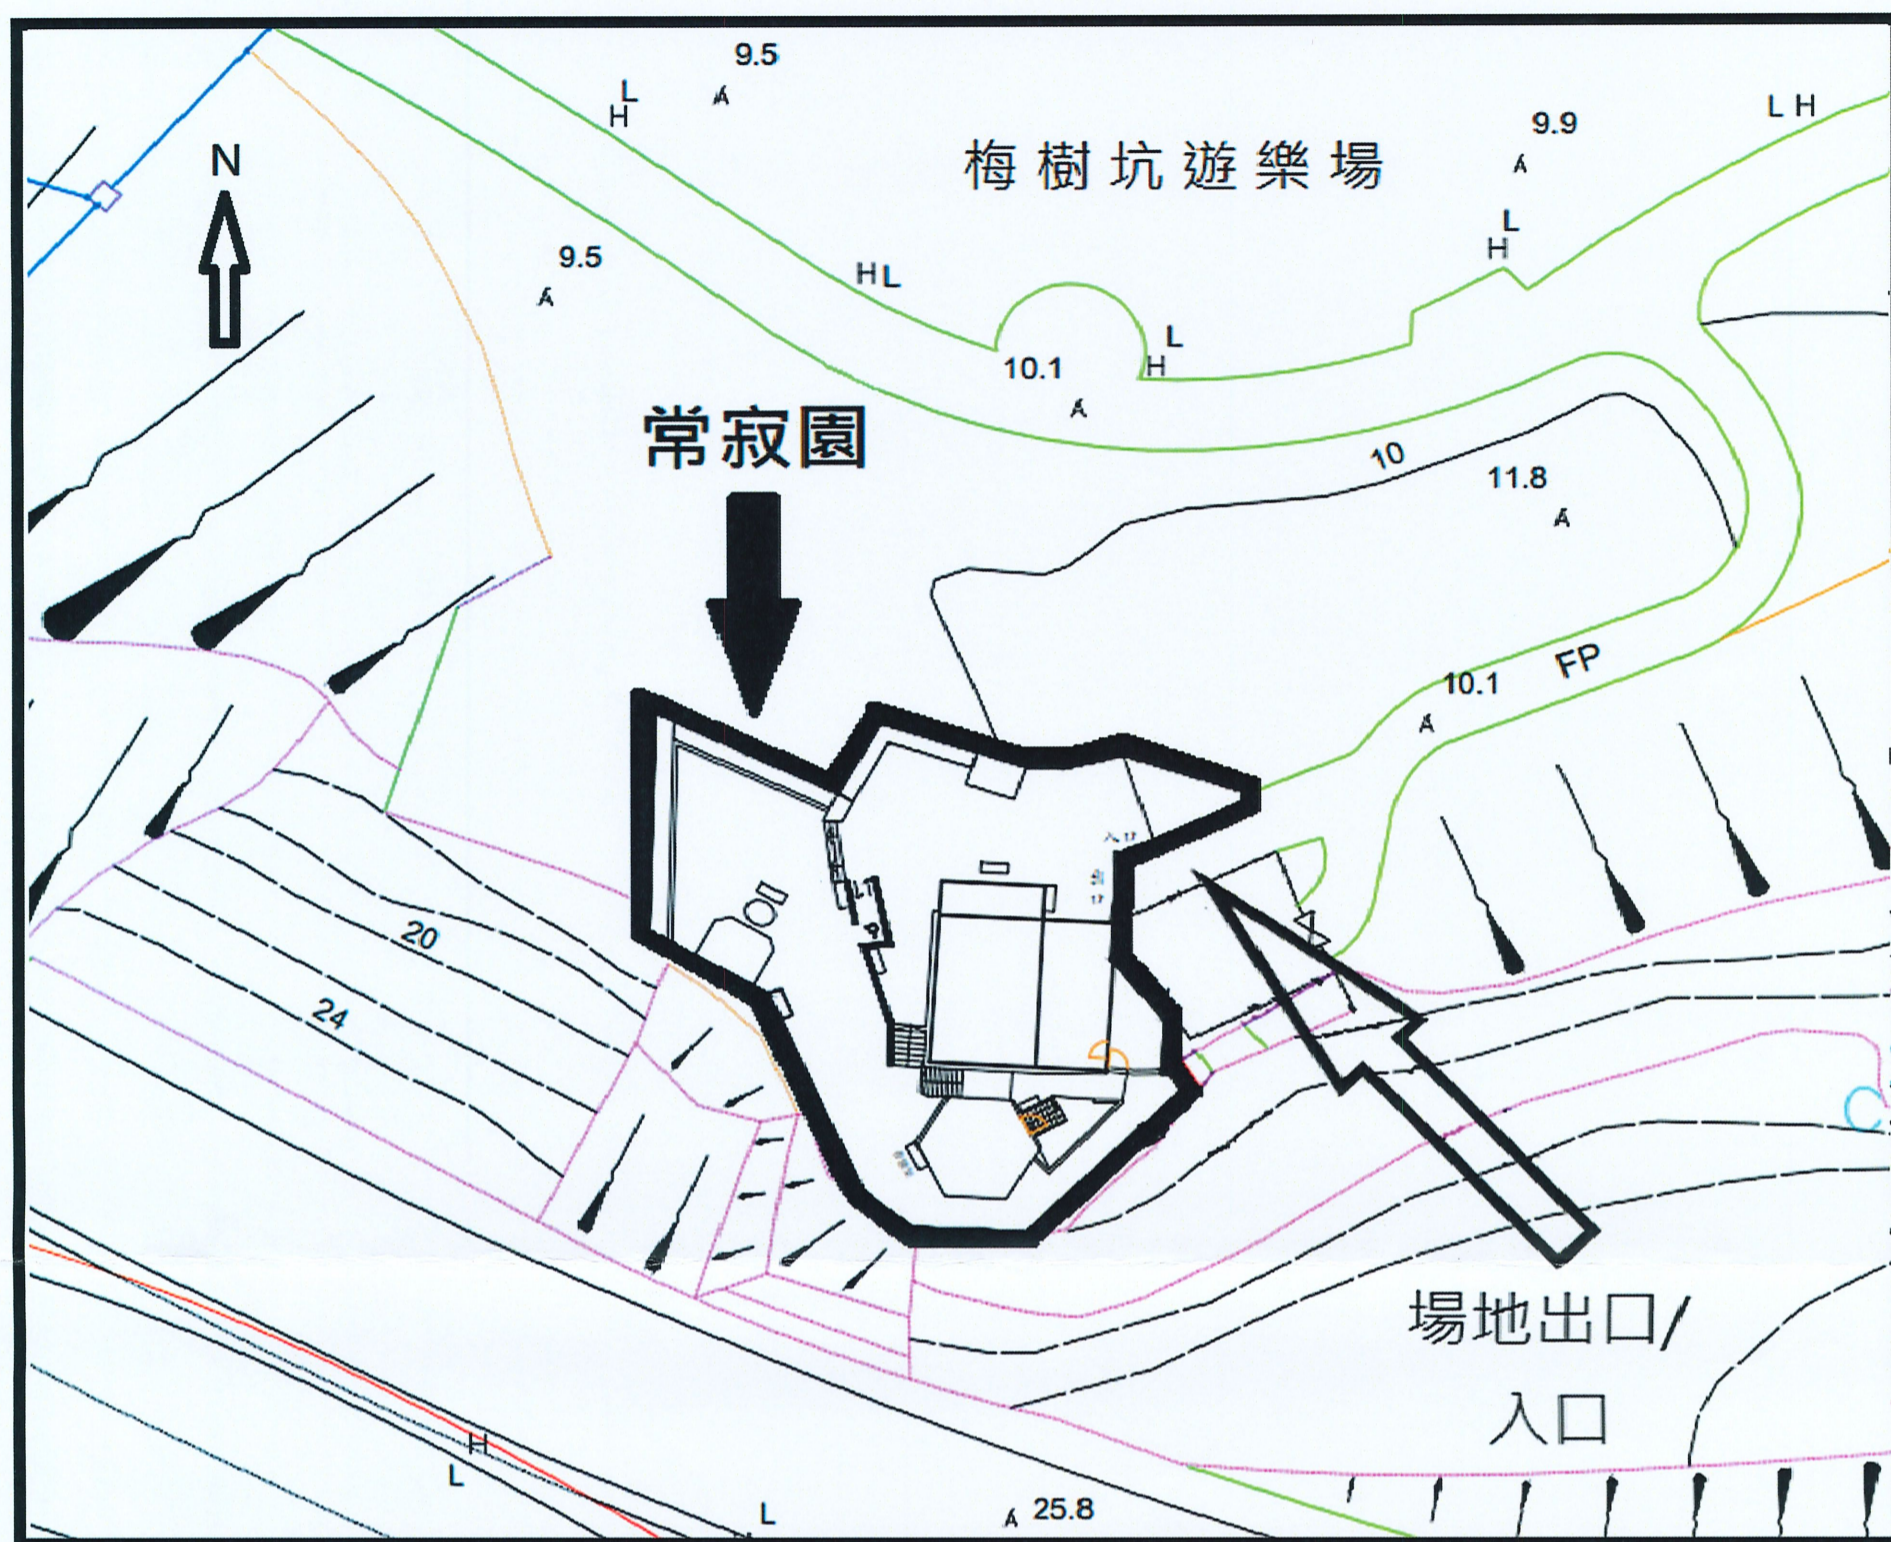

圖例：—— 場地界線

比例 1: 1000


建議場地平面圖 (圖則編號: P-01)

骨灰安置所名稱：常寂園

地址：新界大埔太和梅樹坑8號

丈量約份第5約地段136號餘段(部分)及138號餘段(部分)及毗鄰政府土地

(4) 建議骨灰安置所布局圖

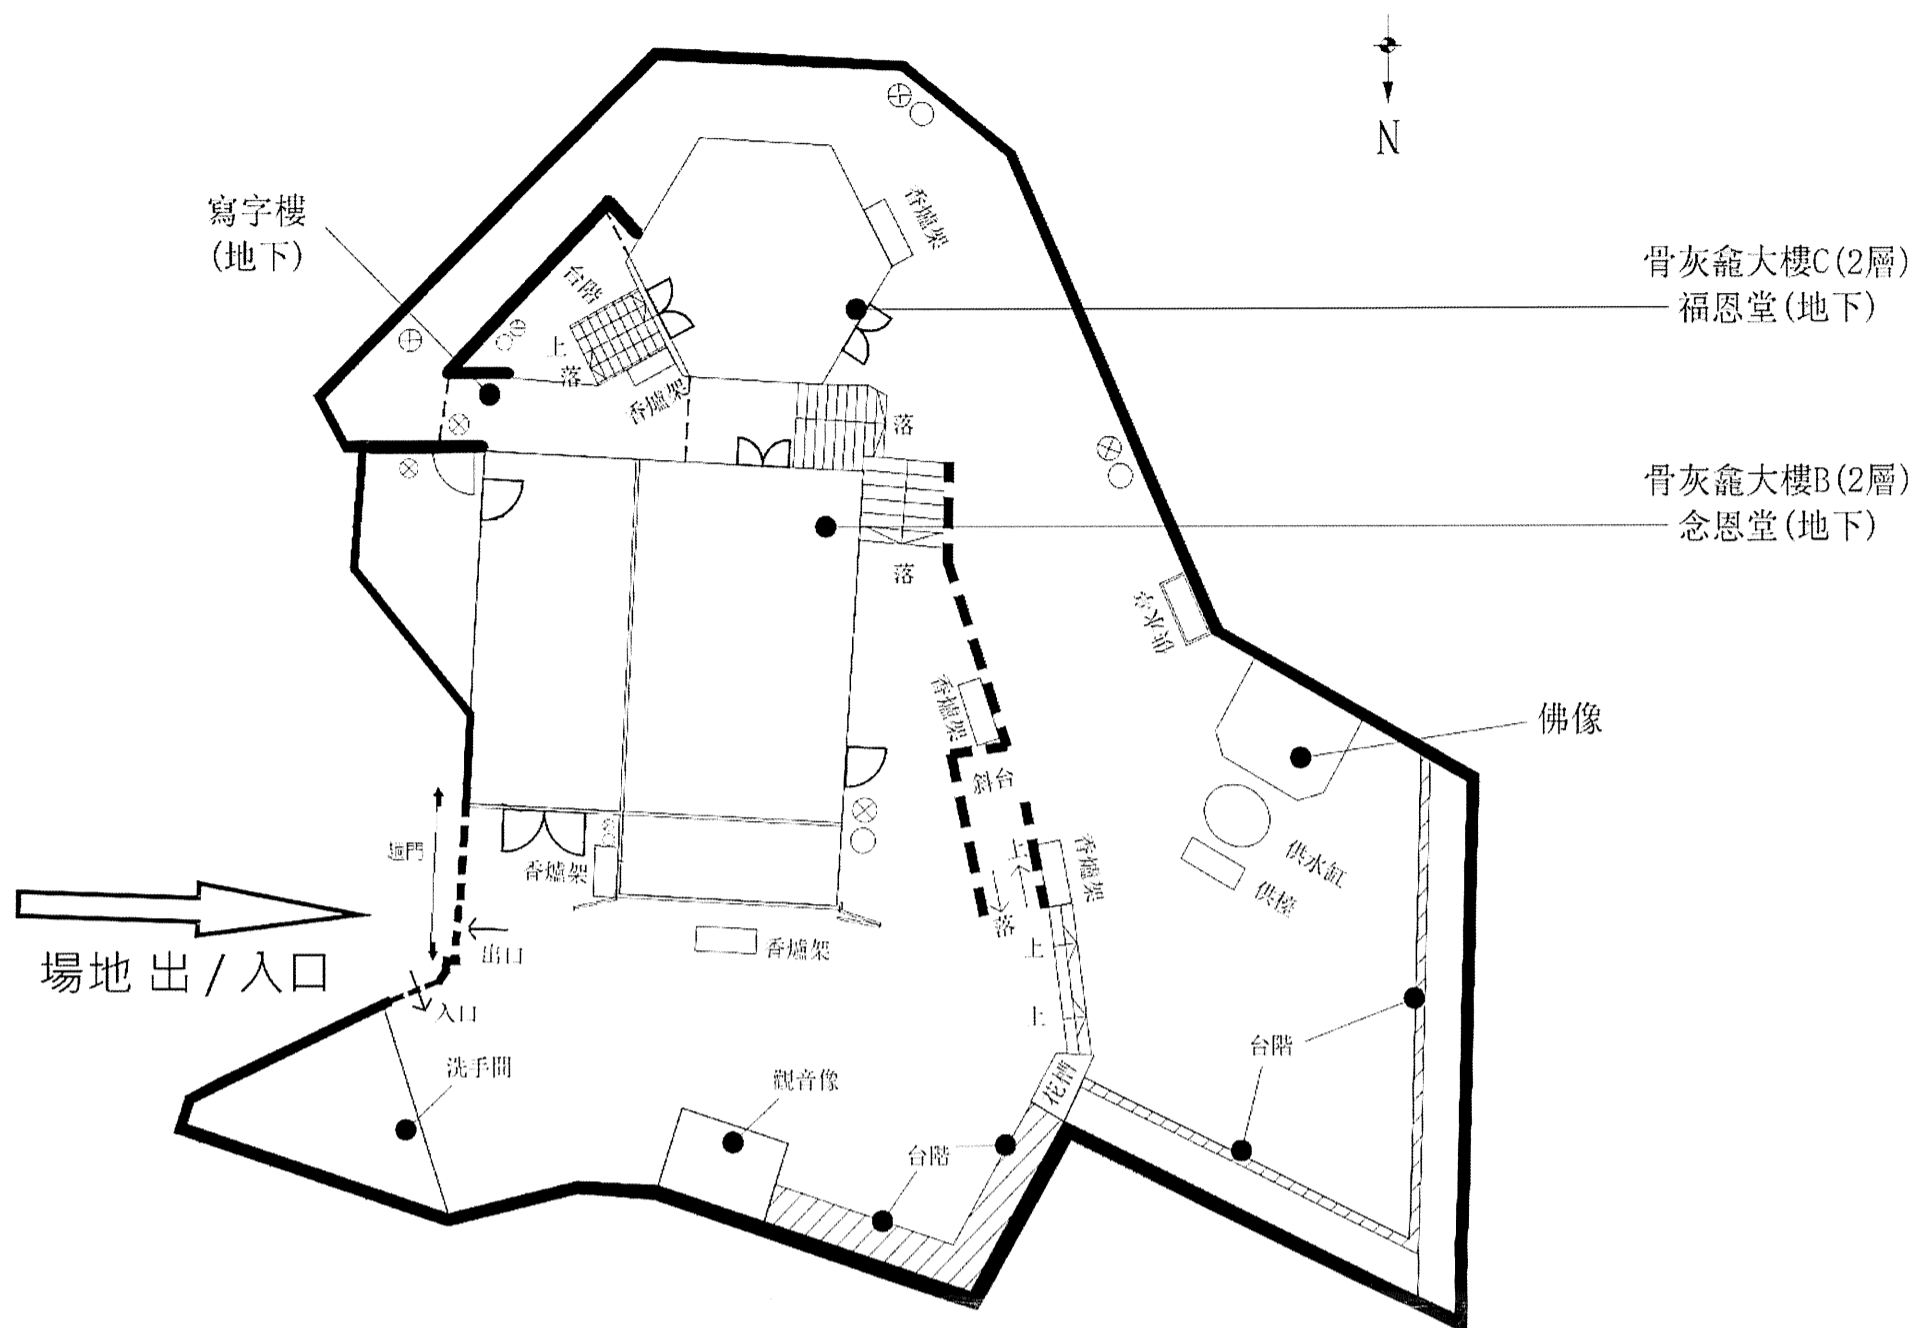

建議布局圖 (圖則編號: P-02)

比例: 1: 1000

圖例:		場地界線
-----	--	------

骨灰安置所名稱: 常寂園

地址: 新界大埔太和梅樹坑8號

丈量約份第5約段136號餘段(部分)及138號餘約(部分)及毗鄰政府土地

"有待暫免法律責任書准許"的骨灰安放數量	179	份骨灰
提交申請時已安放的骨灰數量	179	份骨灰