

私營骨灰安置所豁免書申請摘要
(作公布用途)

本申請摘要所載的資料乃由申請人提供，
並未經私營骨灰安置所發牌委員會核實。
申請人有責任確保申請摘要所載的資料完全正確。

(1) 骨灰安置所基本資料

骨灰安置所名稱 : 佛教證覺精舍(證覺園)

骨灰安置所地址 : 新界沙田排頭村101號 (丈量約份第185約地段第375號地下(部分))

開始營辦年份 : 1966

營辦者名稱 : 佛教證覺精舍(證覺園)

營辦者的身分 : *~~土地擁有人~~ / 處所現租客(租契 / 租賃為期 5 年，
由 01-11-2019 至 31-10-2024)

(2) 場地資料及樓宇排列

骨灰安置所佔地約 8.46 平方米，總樓宇建築面積約 8.46 平方米，共有：

1 座骨灰安置所大樓

0 個冥鏹爐

0 個垃圾貯存室

其他支援骨灰安置所運作的必要配套設施建築物(請說明性質及數量)沒有

其他支援骨灰安置所運作的必要配套設施(例如：停車設施、上落客貨設施等)(請說明性質、面積及數量)沒有

* 請刪去不適用者

(3) 建議骨灰安置所場地平面圖



圖例：	——	場地界線
	-----	通道

(按公制比例繪製)(比例 1:500)


建議場地平面圖 (圖則編號 001)

骨灰安置所名稱：佛教證覺精舍 (證覺園)

地址：新界沙田排頭村101號

(丈量約份第 185 約地段第 375號地下 (部分))

(4) 建議骨灰安置所布局圖

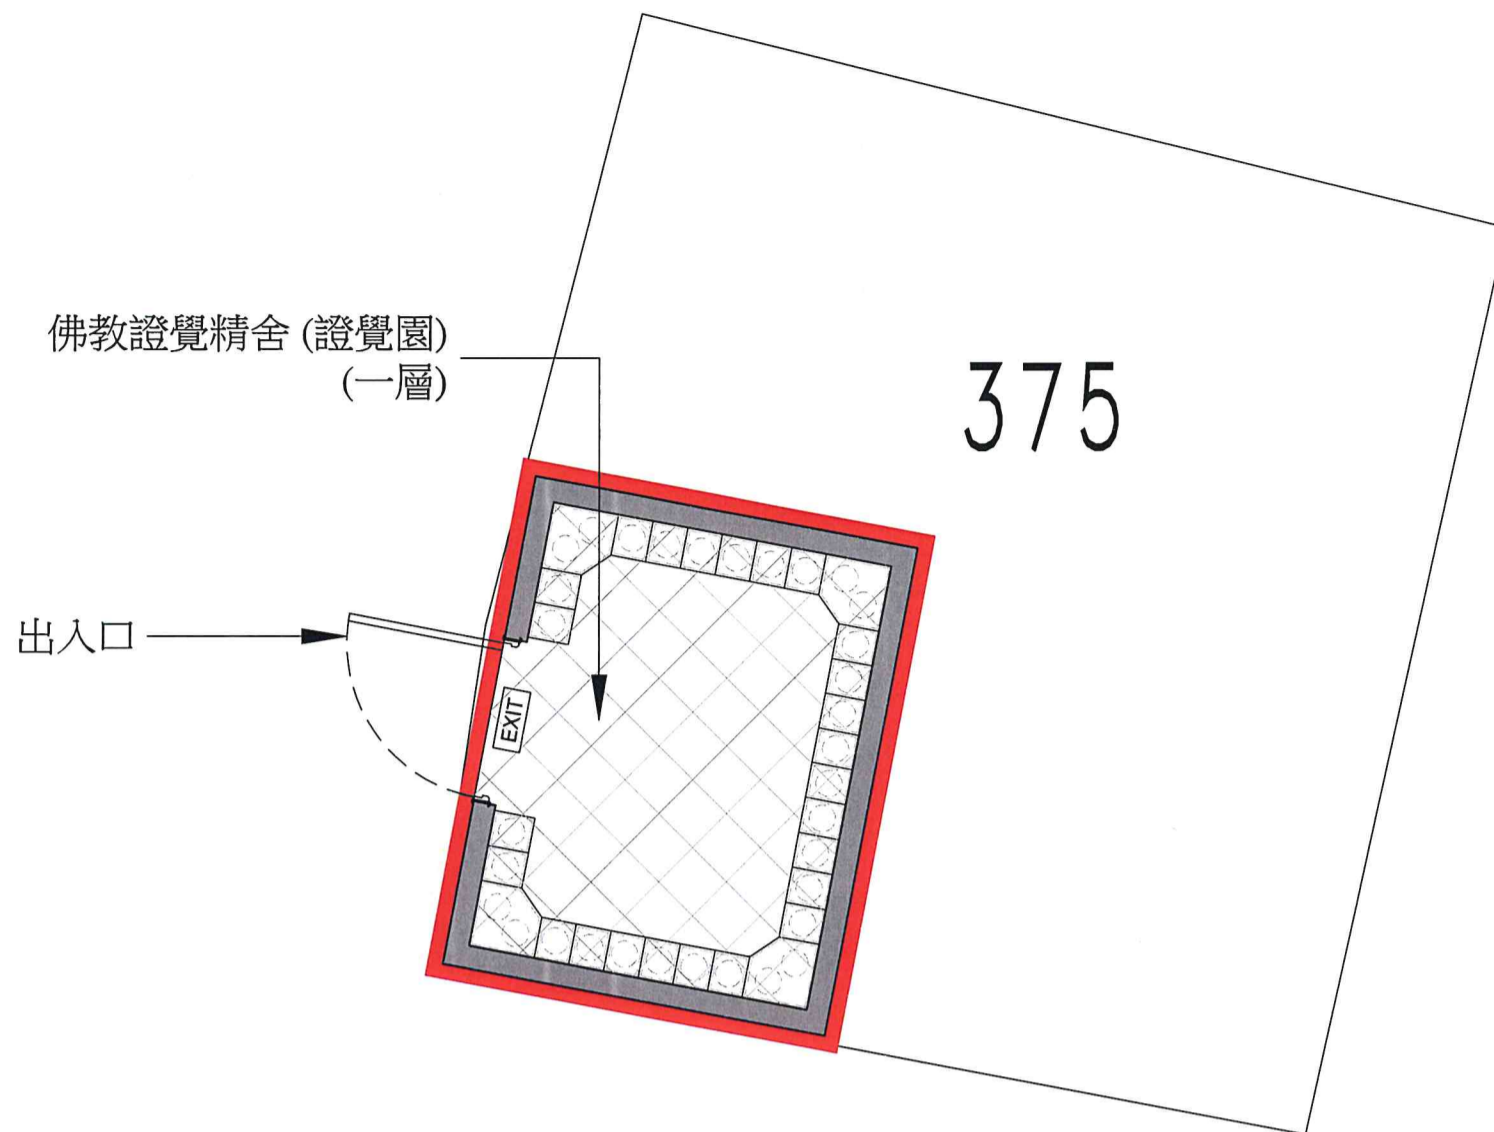

(按公制比例繪製)

建議布局圖 (圖則編號 002)

(比例 1:50)

圖例：		場地界線
		混凝土牆
		龕位

骨灰安置所名稱：佛教證覺精舍 (證覺園)

地址：新界沙田排頭村101號

(丈量約份第 185 約地段第 375號地下 (部分))

"有待豁免書准許"的骨灰安放數量	237	份骨灰
提交申請時已安放的骨灰數量	237	份骨灰