

**根據《私營骨灰安置所條例》第14A條申請豁免書
申請摘要
(作公布用途)**

本申請摘要所載的資料乃由申請人提供，
並未經私營骨灰安置所發牌委員會核實。
申請人有責任確保申請摘要所載的資料完全正確。

(1) 截算前骨灰安置所基本資料

骨灰安置所名稱 : 西林寺

骨灰安置所地址 : 新界沙田上禾輦198號(丈量約份第185約地段第63號及296號(部分))

開始營辦年份 : 2009年

營辦者名稱 : 西林(普眾)基金會有限公司

營辦者的身分 : * ~~土地擁有人~~處所現租客(租契/租賃為期 28 年，
由 01/07/2019 至 30/6/2047)

(2) 場地資料及樓宇排列

骨灰安置所佔地約 1794.4 平方米，總樓宇建築面積約 1060.5 平方米，共有：

4 座骨灰安置所大樓

2 個冥鑪爐

0 個垃圾貯存室


其他支援骨灰安置所運作的必要配套設施建築物(請說明性質及數量)_____

不適用

其他支援骨灰安置所運作的必要配套設施(例如：停車設施、上落客貨設施等)(請說明性質、面積及數量) 不適用

* 請刪去不適用者

(3) 建議骨灰安置所場地平面圖

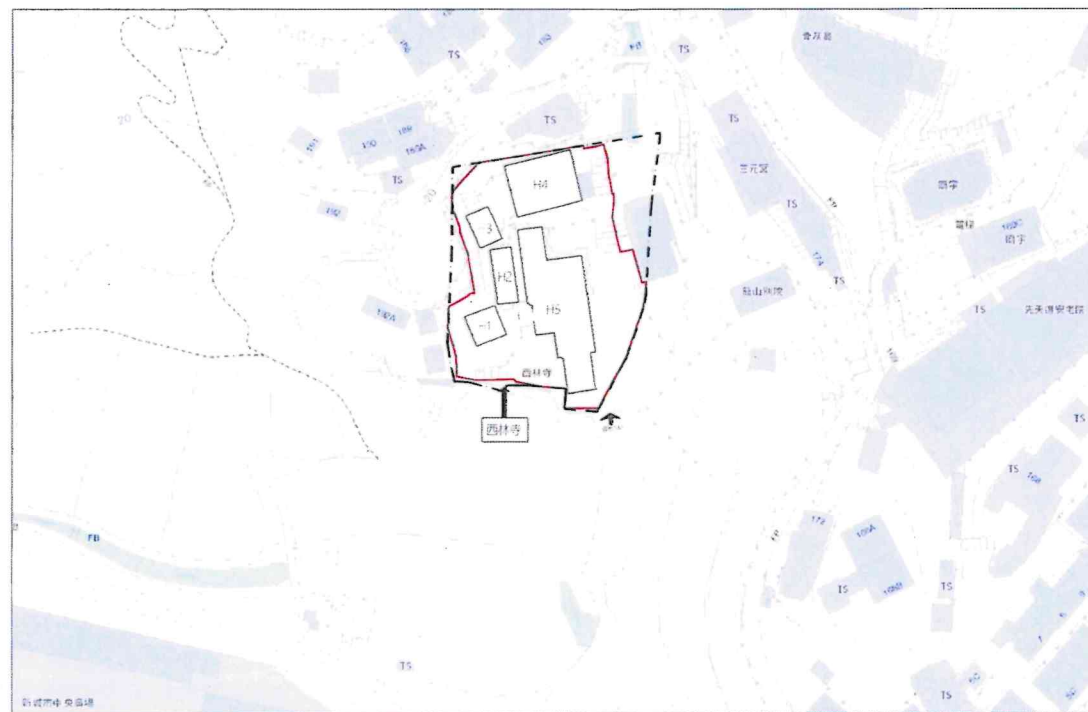


建議場地平面圖

圖則編號: 001
比例: 1:1000

圖例:	-----	地段界線--丈量約份第185約地段第63號及296號(部份)
	———	場地界線

骨灰安置所名稱: 西林寺
地址: 新界沙田上禾輦198號
(丈量約份第185約地段第63號及296號(部份))

(4)建議骨灰安置所布局圖

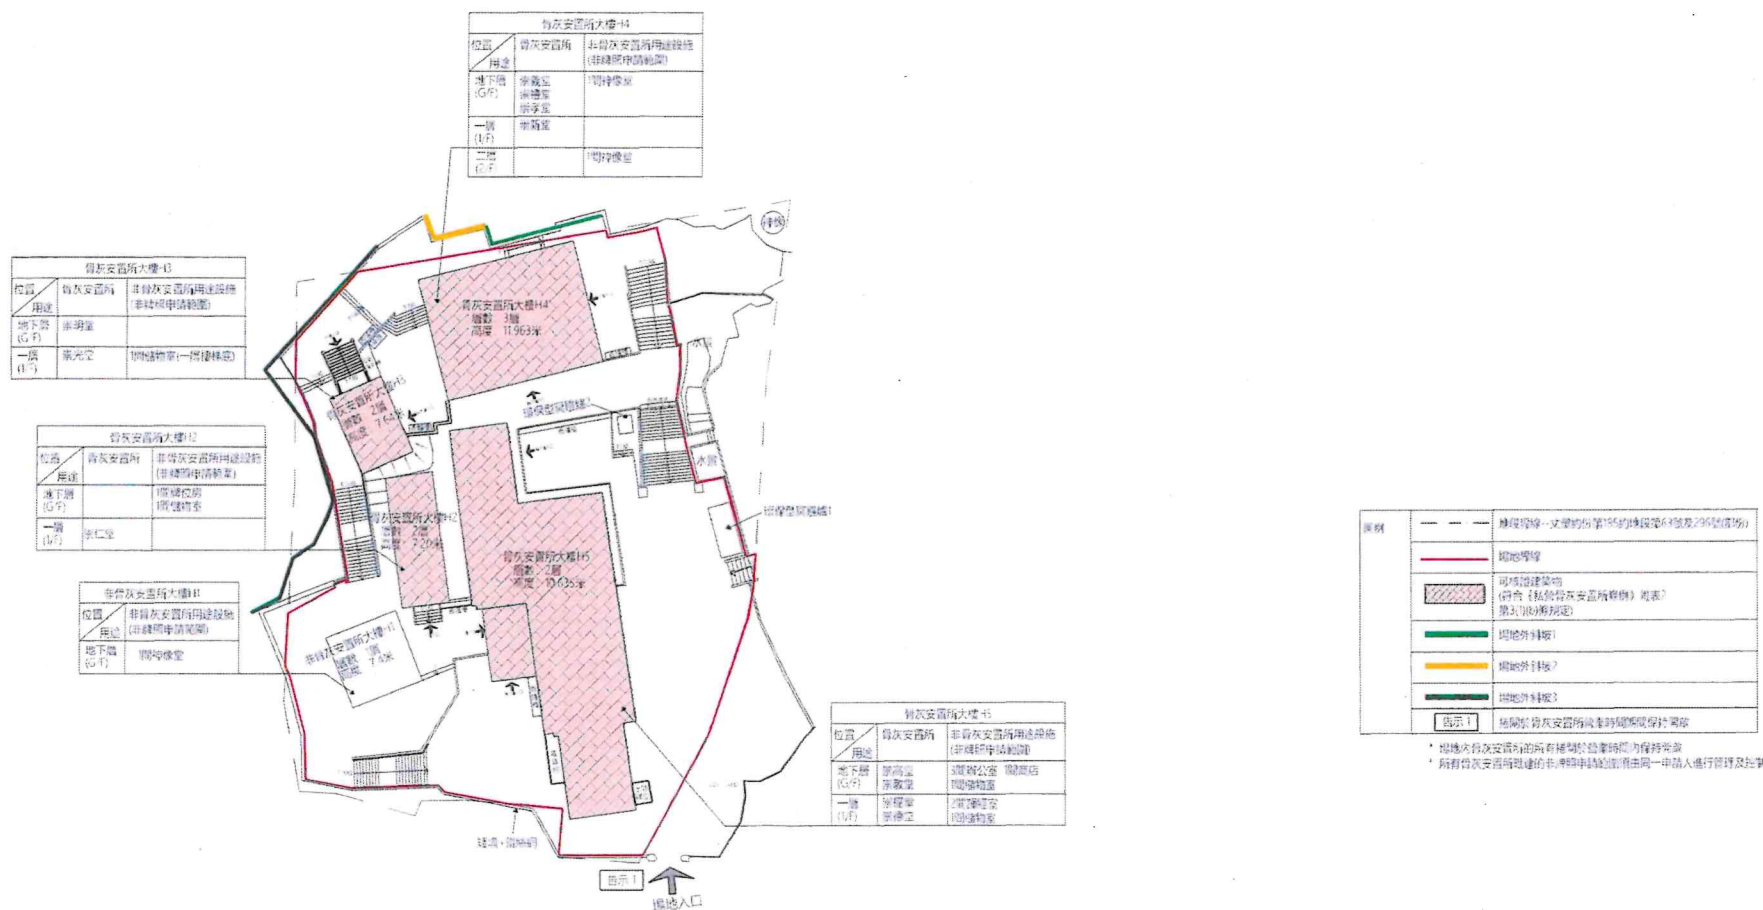

骨灰安置所名稱: 西林寺
地址: 新界沙田上禾輦198號
(丈量約份第185約地段第63號及296號(部份))

“有待豁免書准許”的骨灰安放數量	3728	份骨灰
提交申請時已安放的骨灰數量	4746	份骨灰

建議布局圖

比例 1:400