

私營骨灰安置所暫免法律責任書申請摘要
(作公布用途)

本申請摘要所載的資料乃由申請人提供，
並未經私營骨灰安置所發牌委員會核實。
申請人有責任確保申請摘要所載的資料完全正確。

(1) 骨灰安置所基本資料

骨灰安置所名稱 : 益豐精舍

骨灰安置所地址 : 新界屯門礦山村興富街(部分)(丈量約份第132約地段第2015號(部分))

開始營辦年份 : 2010

營辦者名稱 : 益豐管理有限公司

營辦者的身分 : *土地擁有人 / ~~處所現租客(租契 / 租賃為期~~ _____年，
由 01-03-2010 至 30-06-2047)

(2) 場地資料及樓宇排列

骨灰安置所佔地約 148.64 平方米，總樓宇建築面積約 148.64 平方米，共有：

2 座骨灰安置所大樓

0 個冥鏹爐


0 個垃圾貯存室

其他支援骨灰安置所運作的必要配套設施建築物(請說明性質及數量) (不適用)

其他支援骨灰安置所運作的必要配套設施(例如：停車設施、上落客貨設施等)(請說明性質、面積及數量) (不適用)

* 請刪去不適用者

(3) 建議骨灰安置所場地平面圖

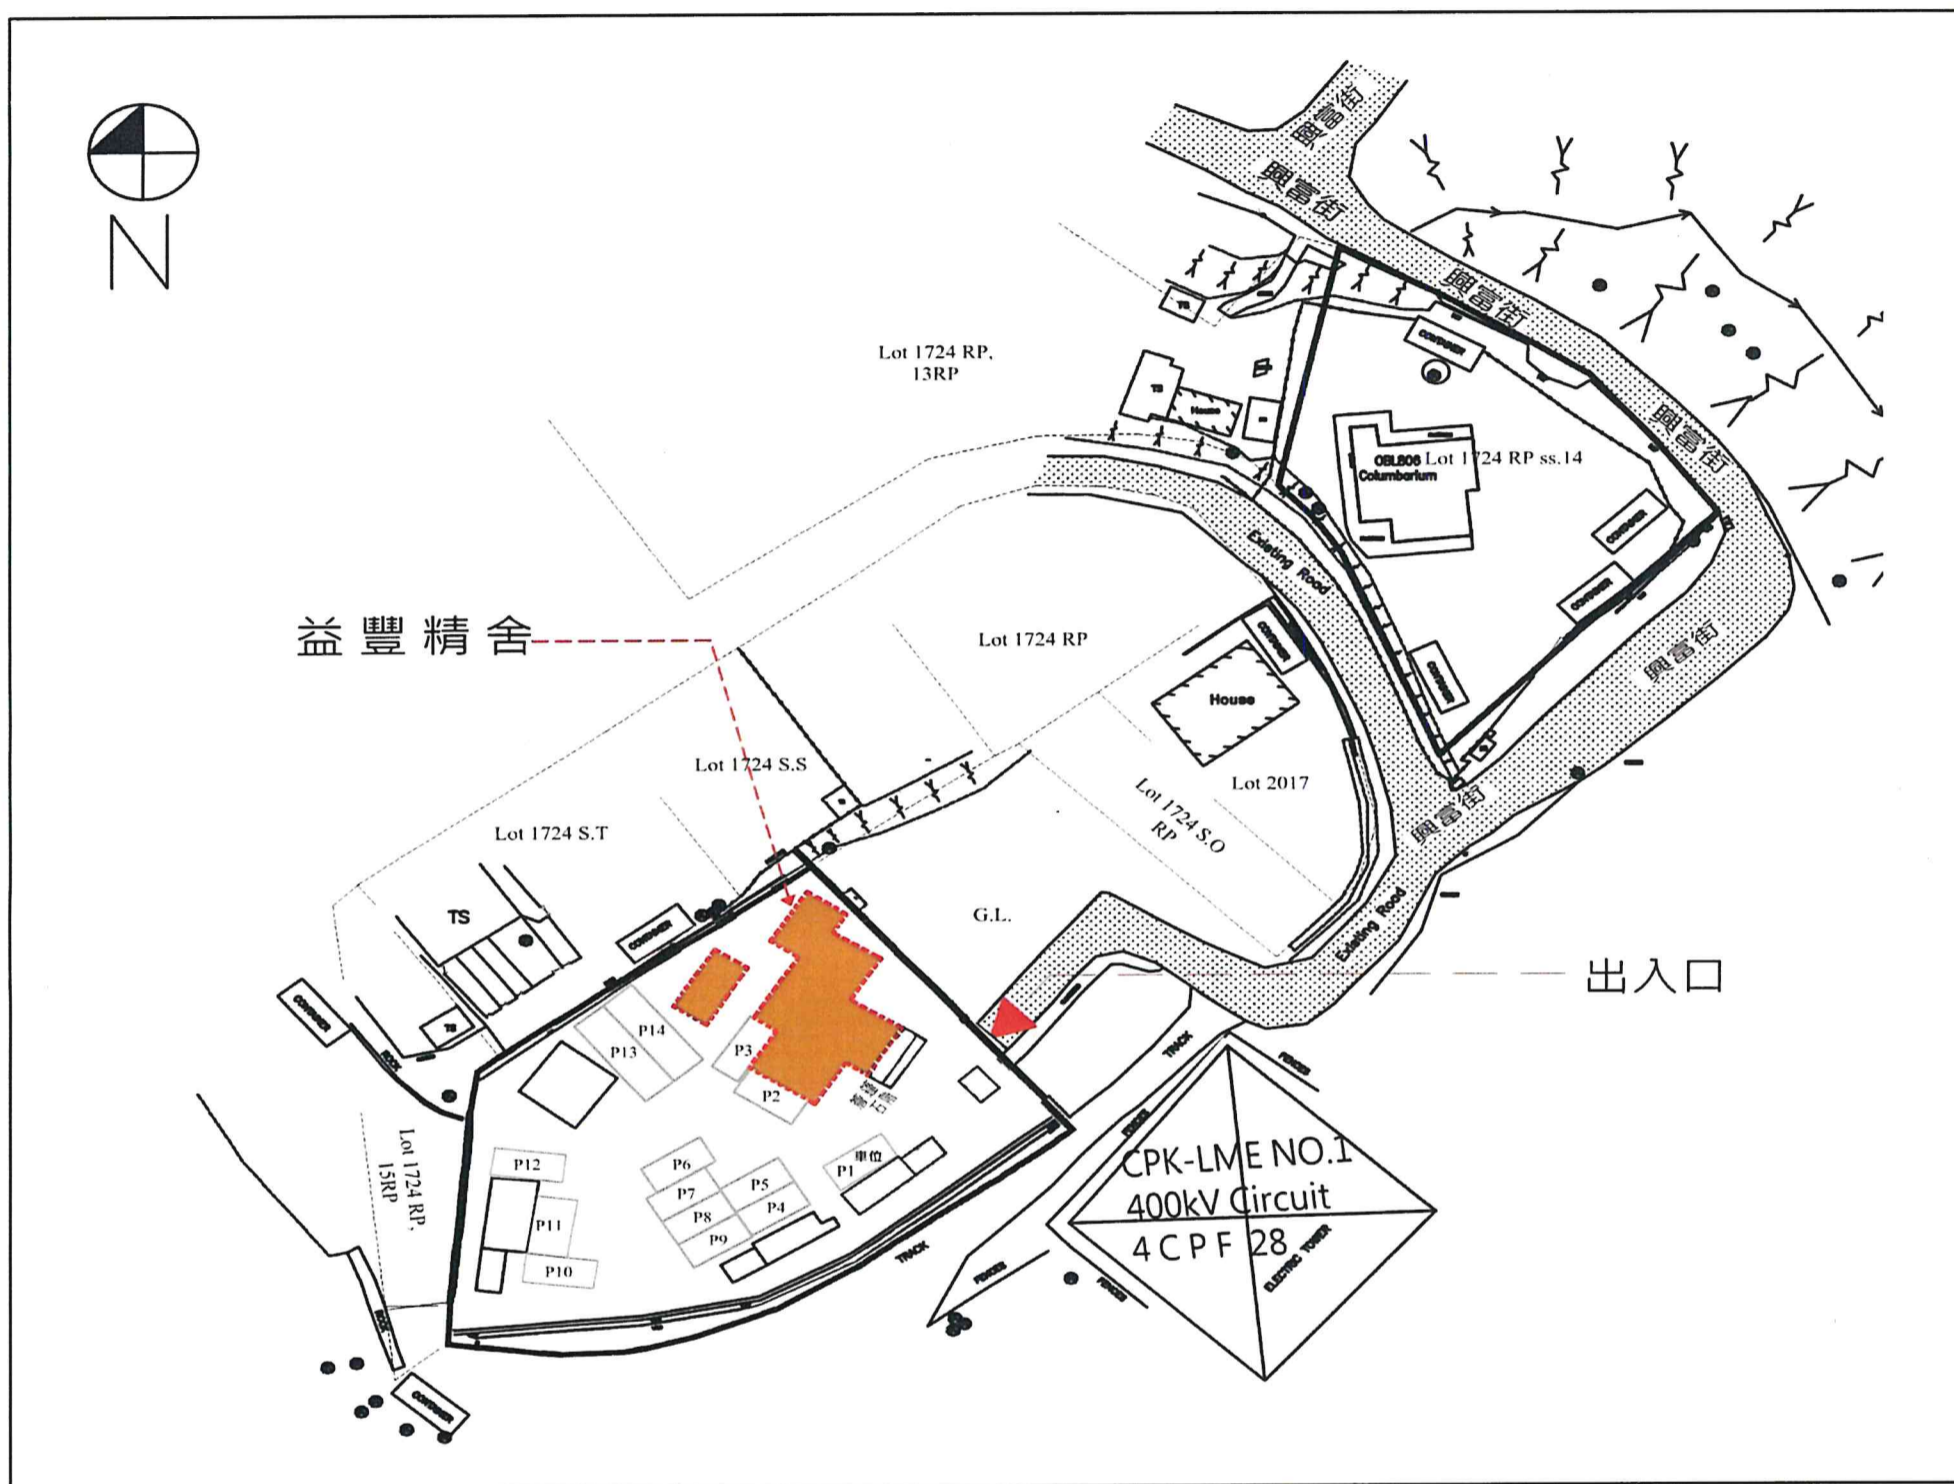

公制比例 1:1000


建議場地平面圖 (圖則編號 001)

圖例	——	場地界線
----	----	------

骨灰安置所名稱: 益豐精舍

地址: 新界屯門礦山村興富街(部分)(丈量約份第132約地段第2015號(部分))

(4) 建議骨灰安置所布局圖

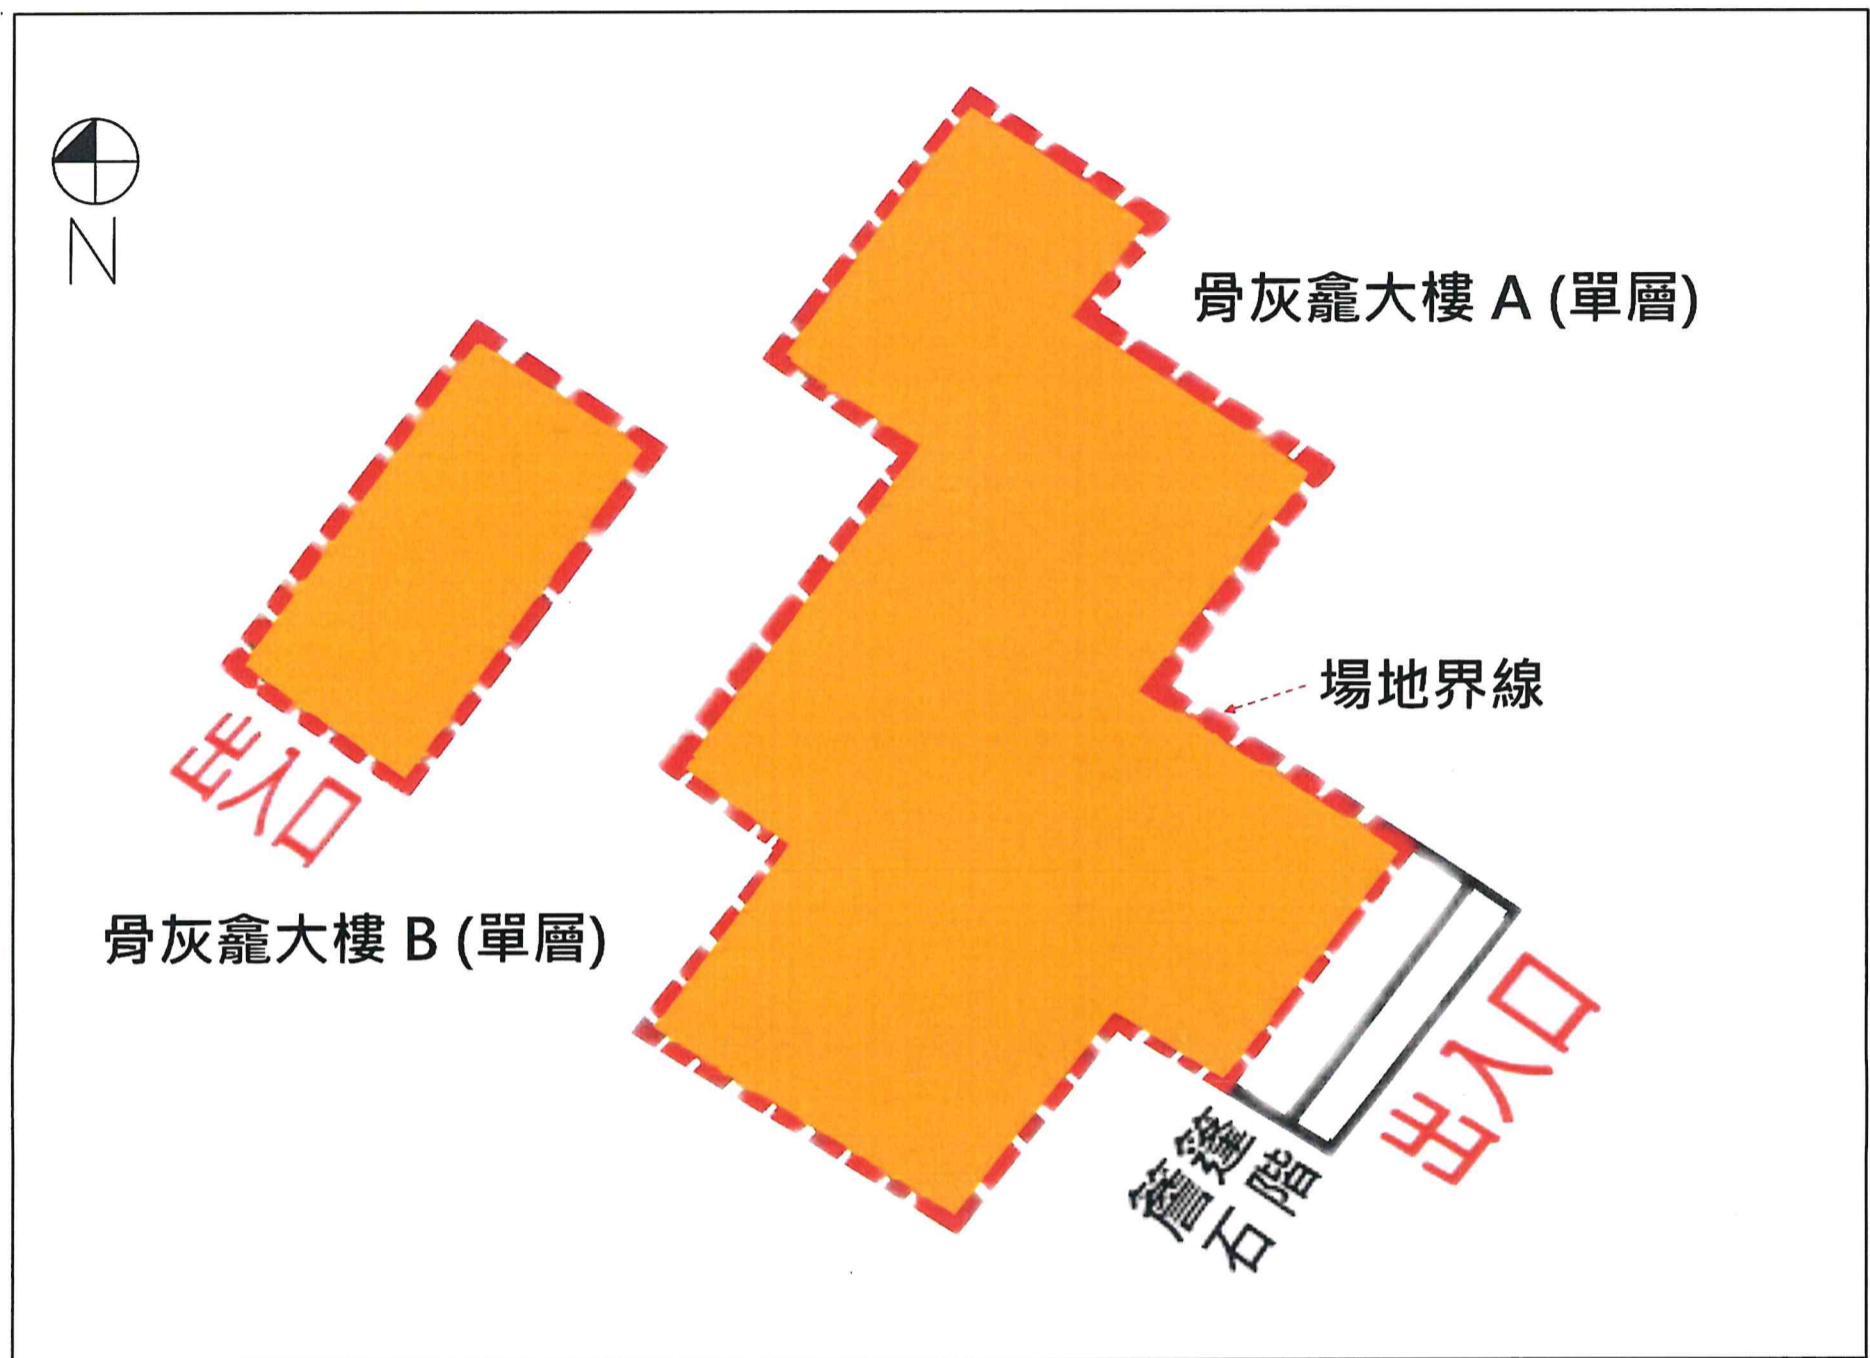

公制比例: 150

骨灰安置所名稱: 益豐精舍

地址: 新界屯門礦山村興富街(部分)(丈量約份第132約地段第2015號(部分))

“有待暫免法律責任書准許”的骨灰安放數量	21	份骨灰
提交申請時已安放的骨灰數量	21	份骨灰