

私營骨灰安置所暫免法律責任書申請摘要
(作公布用途)

本申請摘要所載的資料乃由申請人提供，
並未經私營骨灰安置所發牌委員會核實。
申請人有責任確保申請摘要所載的資料完全正確。

(1) 骨灰安置所基本資料

骨灰安置所名稱 : 順德倉華鄉和順堂同鄉會有限公司
 骨灰安置所地址 : 新界元朗逢吉鄉57號(也被稱為逢吉鄉193號)(丈量約份第107約地段第1165號(部分)、第1166號(部分)及第1168號(部分))
 開始營辦年份 : 1975
 營辦者名稱 : 順德倉華鄉和順堂同鄉會有限公司
 營辦者的身分 : *土地擁有人 / 處所現租客(租契 / 租賃為期 67 年，
 由 22/9/1980 至 30/6/2047)

(2) 場地資料及樓宇排列

骨灰安置所佔地約 306 平方米，總樓宇建築面積約 175 平方米，共有：

1 座骨灰安置所大樓

0 個冥鏹爐



0 個垃圾貯存室

其他支援骨灰安置所運作的必要配套設施建築物(請說明性質及數量) (不適用)

其他支援骨灰安置所運作的必要配套設施(例如：停車設施、上落客貨設施等)(請說明性質、面積及數量) (不適用)

* 請刪去不適用者

(3) 建議骨灰安置所場地平面圖

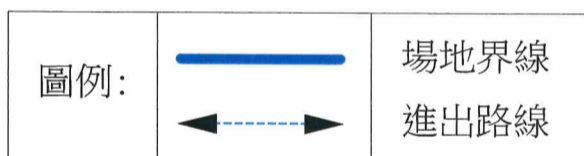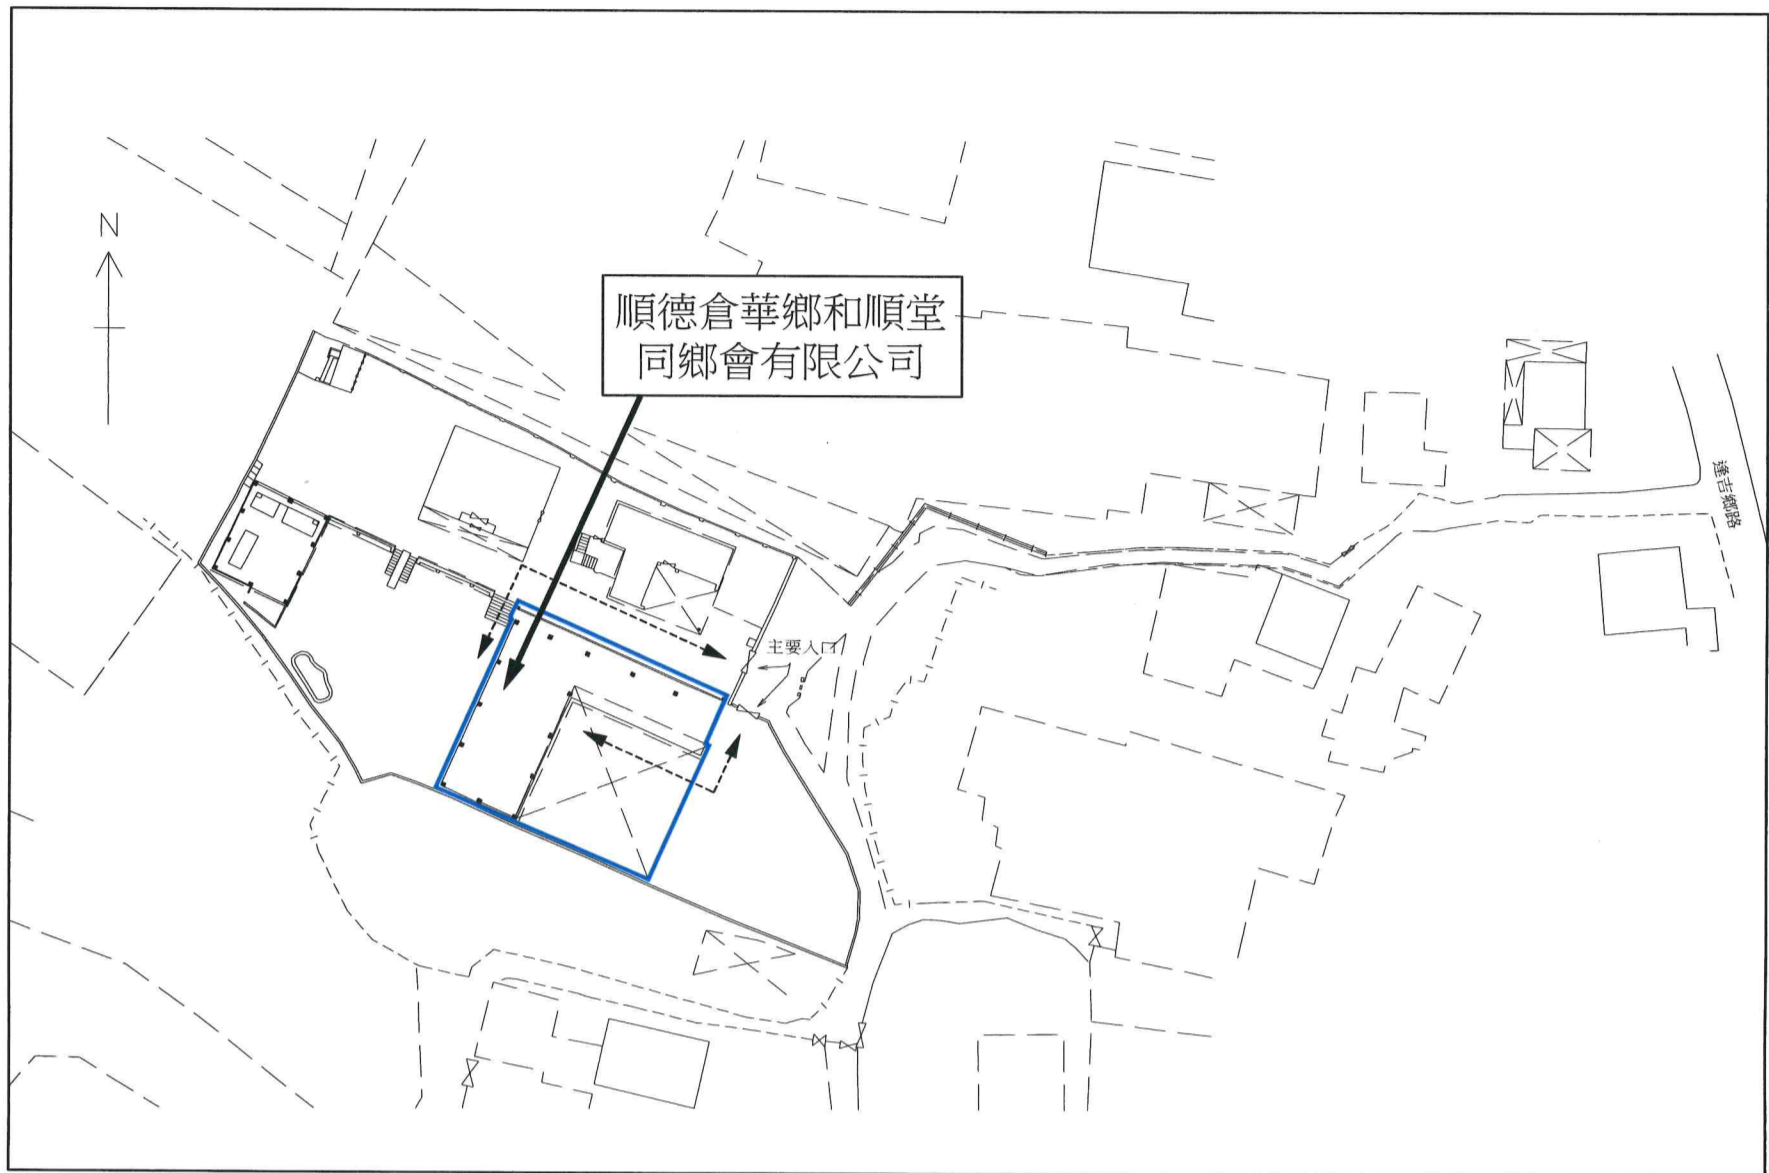

(按公制比例 1:600 繪製)

建議場地平面圖 (圖則編號 001)

骨灰安置所名稱：順德倉華鄉和順堂同鄉會有限公司

地址：新界元朗逢吉鄉57號 (也被稱為逢吉鄉193號)
(丈量約份 第107 約地段第1165號 (部分)，第1166號 (部分)
及 第1168號 (部分))

(4) 建議骨灰安置所布局圖



(按公制比例 1:350 繪製)

建議布局圖 (圖則編號 002)

骨灰安置所名稱：順德倉華鄉和順堂同鄉會有限公司

地址：新界元朗逢吉鄉第57號 (也被稱為逢吉鄉193號)

(丈量約份 第107 約地段 第1165號 (部分), 第1166號 (部分) 及 第1168號 (部分))

"有待暫免法律責任書准許"的骨灰安放數量	275	份骨灰
提交申請時已安放骨灰數量	275	份骨灰