

私營骨灰安置所暫免法律責任書申請摘要
(作公布用途)

本申請摘要所載的資料乃由申請人提供，
並未經私營骨灰安置所發牌委員會核實。
申請人有責任確保申請摘要所載的資料完全正確。

(1) 骨灰安置所基本資料

骨灰安置所名稱 : 海會塔(荃灣西方寺)

骨灰安置所地址 : 新界荃灣老圍三疊潭(丈量約份第453約地段第1499號(部分)及1461號(部分))

開始營辦年份 : 1967年

營辦者名稱 : 香港菩提學會有限公司

營辦者的身分 : *土地擁有人 ~~/處所現租客~~(租契 ~~/租賃~~ 為期 54 年，
由 9-5-1993 至 30-6-2047)

(2) 場地資料及樓宇排列

骨灰安置所佔地約 280.39 平方米，總樓宇建築面積約 280.39 平方米，共有：

1 座骨灰安置所大樓

1 個冥鏹爐


0 個垃圾貯存室

其他支援骨灰安置所運作的必要配套設施建築物(請說明性質及數量) 沒有

其他支援骨灰安置所運作的必要配套設施(例如：停車設施、上落客貨設施等)(請說明性質、面積及數量) 沒有

* 請刪去不適用者

(3) 建議骨灰安置所場地平面圖

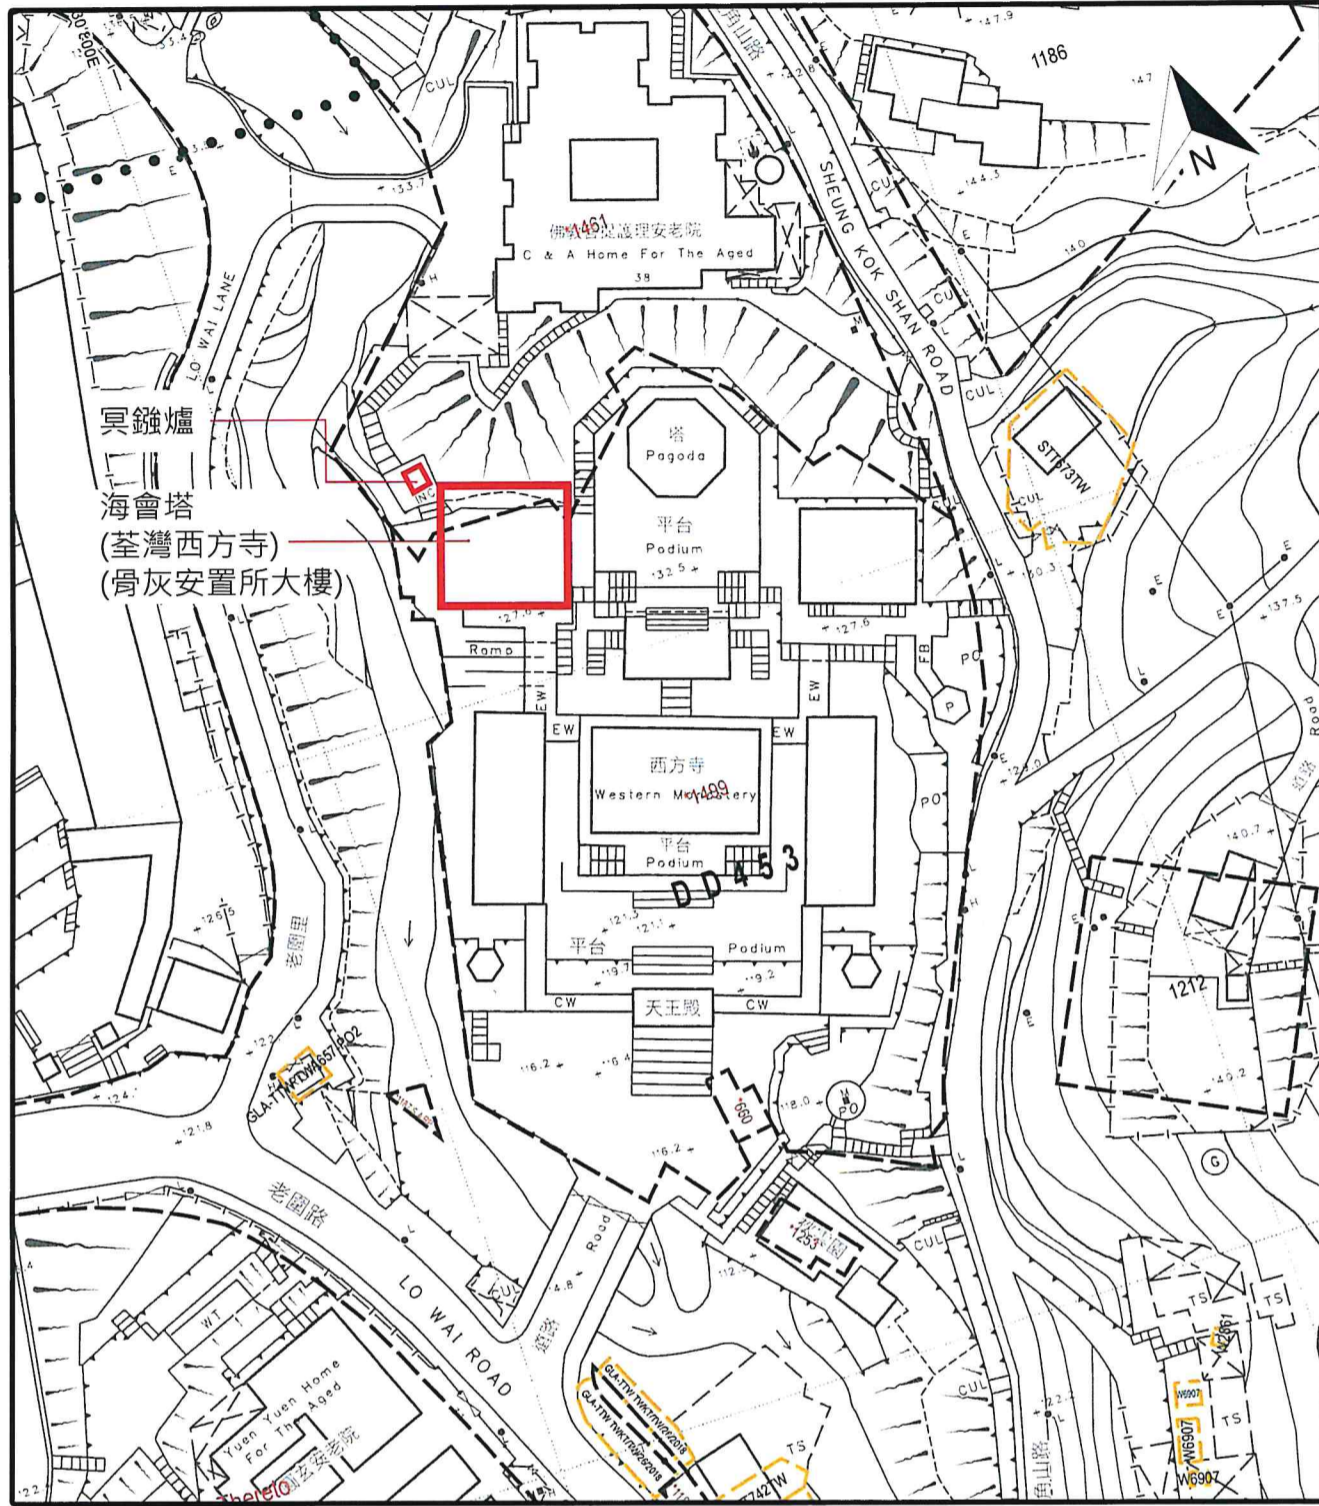


1:1000 (A3)

建議場地平面圖 (圖則編號 007)

骨灰安置所名稱: 海會塔 (荃灣西方寺)

地址: 新界荃灣老圍三疊潭(丈量約份第453約地段
第1499號(部分)及1461號(部分))

(4) 建議骨灰安置所布局圖

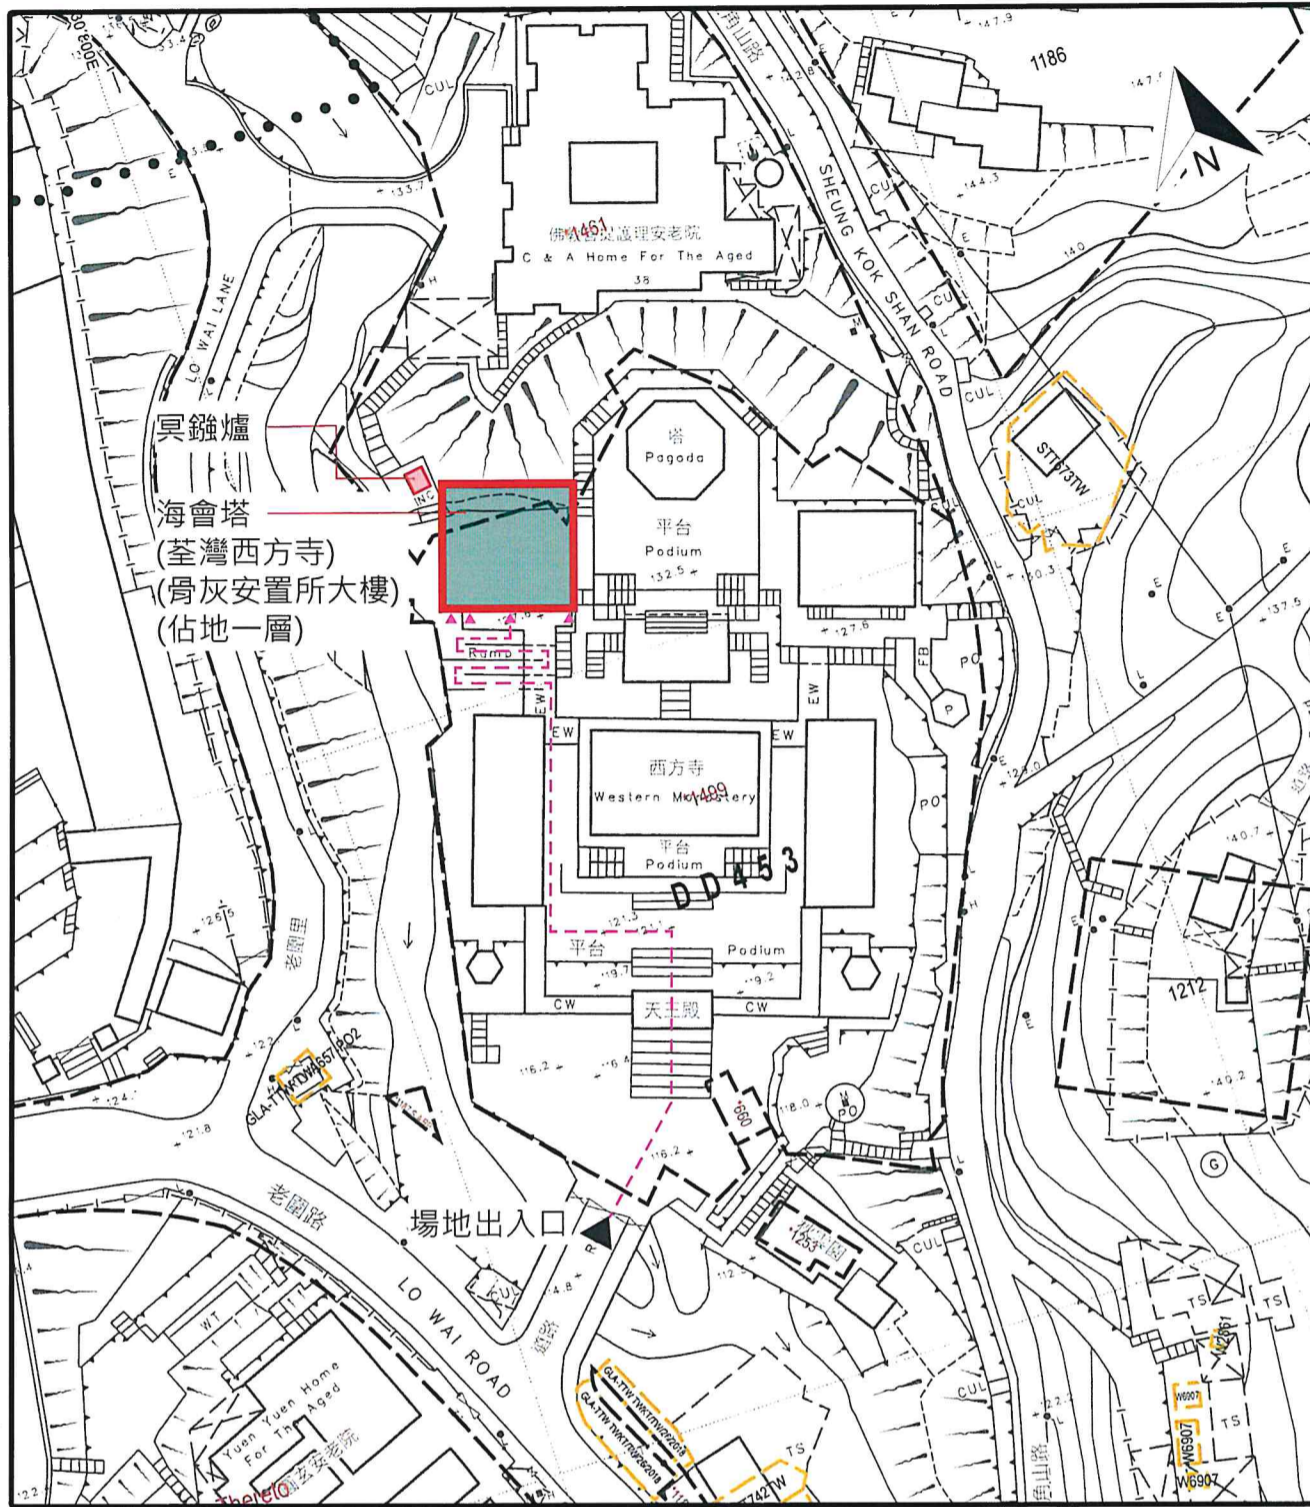

1:1000 (A3)

建議布局圖 (圖則編號 008)

圖例:		場地界線
		往骨灰安置所大樓海會塔(荃灣西方寺)通道

骨灰安置所名稱: 海會塔 (荃灣西方寺)

地址: 新界荃灣老圍三疊潭(丈量約份第453約地段第1499號(部分)及1461號(部分))

“有待暫免法律責任書准許”的骨灰安放數量	4882 份骨灰
提交申請時已安放的骨灰數量	4882 份骨灰