

私營骨灰安置所牌照申請摘要

(作公布用途)

本申請摘要所載的資料乃由申請人提供，
並未經私營骨灰安置所發牌委員會核實。
申請人有責任確保申請摘要所載的資料完全正確。

(1) 骨灰安置所基本資料

骨灰安置所名稱 : 一德觀

骨灰安置所地址 : 新界元朗洪水橋丹桂村45號(丈量約份第124約地段3971號餘段)

開始營辦年份 : 2013年

營辦者名稱 : 一德觀管理有限公司

營辦者的身分 : *土地擁有人 / 處所現租客(租契 / 租賃為期 10 年，
由 01-01-2019 至 31-12-2028)

(2) 場地資料及樓宇排列

骨灰安置所佔地約 1,397 平方米，總樓宇建築面積約 202 平方米，共有：

2 座骨灰安置所大樓

0 個冥鏹爐

0 個垃圾貯存室

其他支援骨灰安置所運作的必要配套設施建築物(請說明性質及數量)


N / A

其他支援骨灰安置所運作的必要配套設施(例如：停車設施、上落客貨設施等) (請說明

性質、面積及數量) N / A

* 請刪去不適用者

(3) 建議骨灰安置所場地平面圖

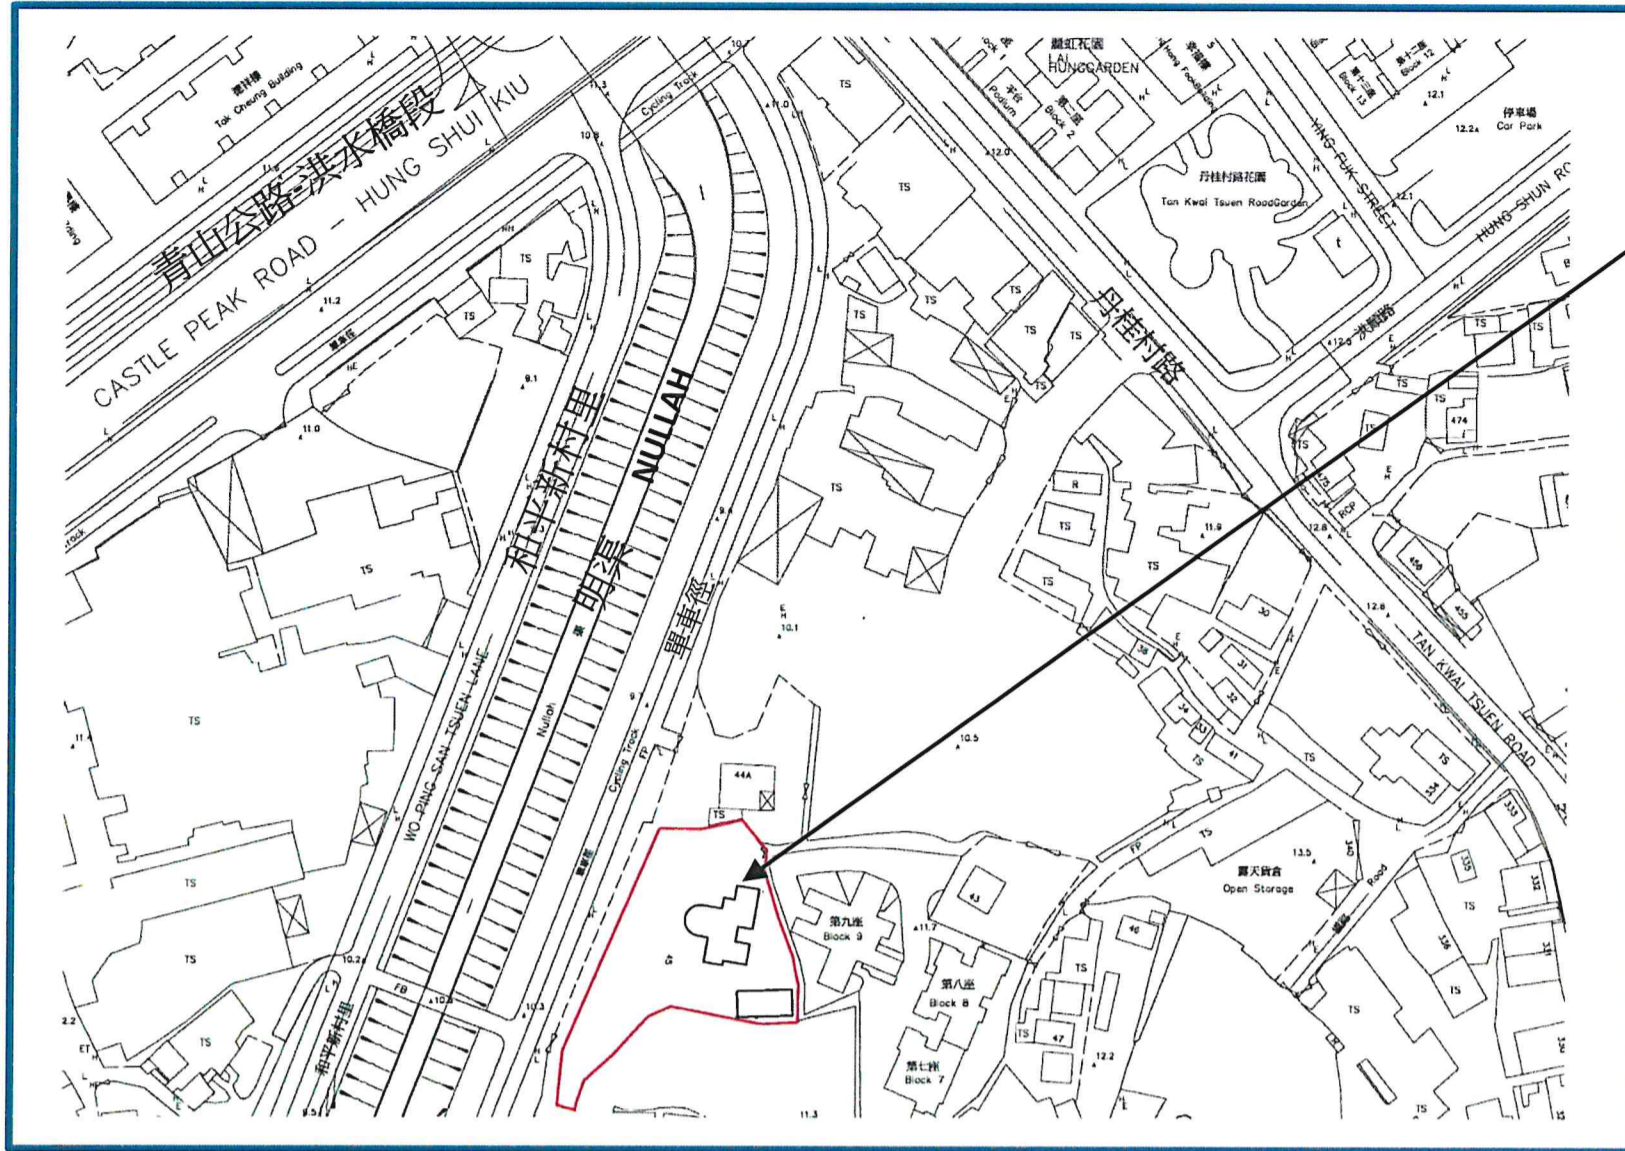

圖例： — 場地界線

比例： 1 : 1500


(按公制比例繪製)

建議場地平面圖 (圖則編號 001)

骨灰安置所名稱： 一德觀

地址： 新界元朗洪水橋丹桂村45號
(丈量約份第124約地段3971號餘段)

(4) 建議骨灰安置所布局圖

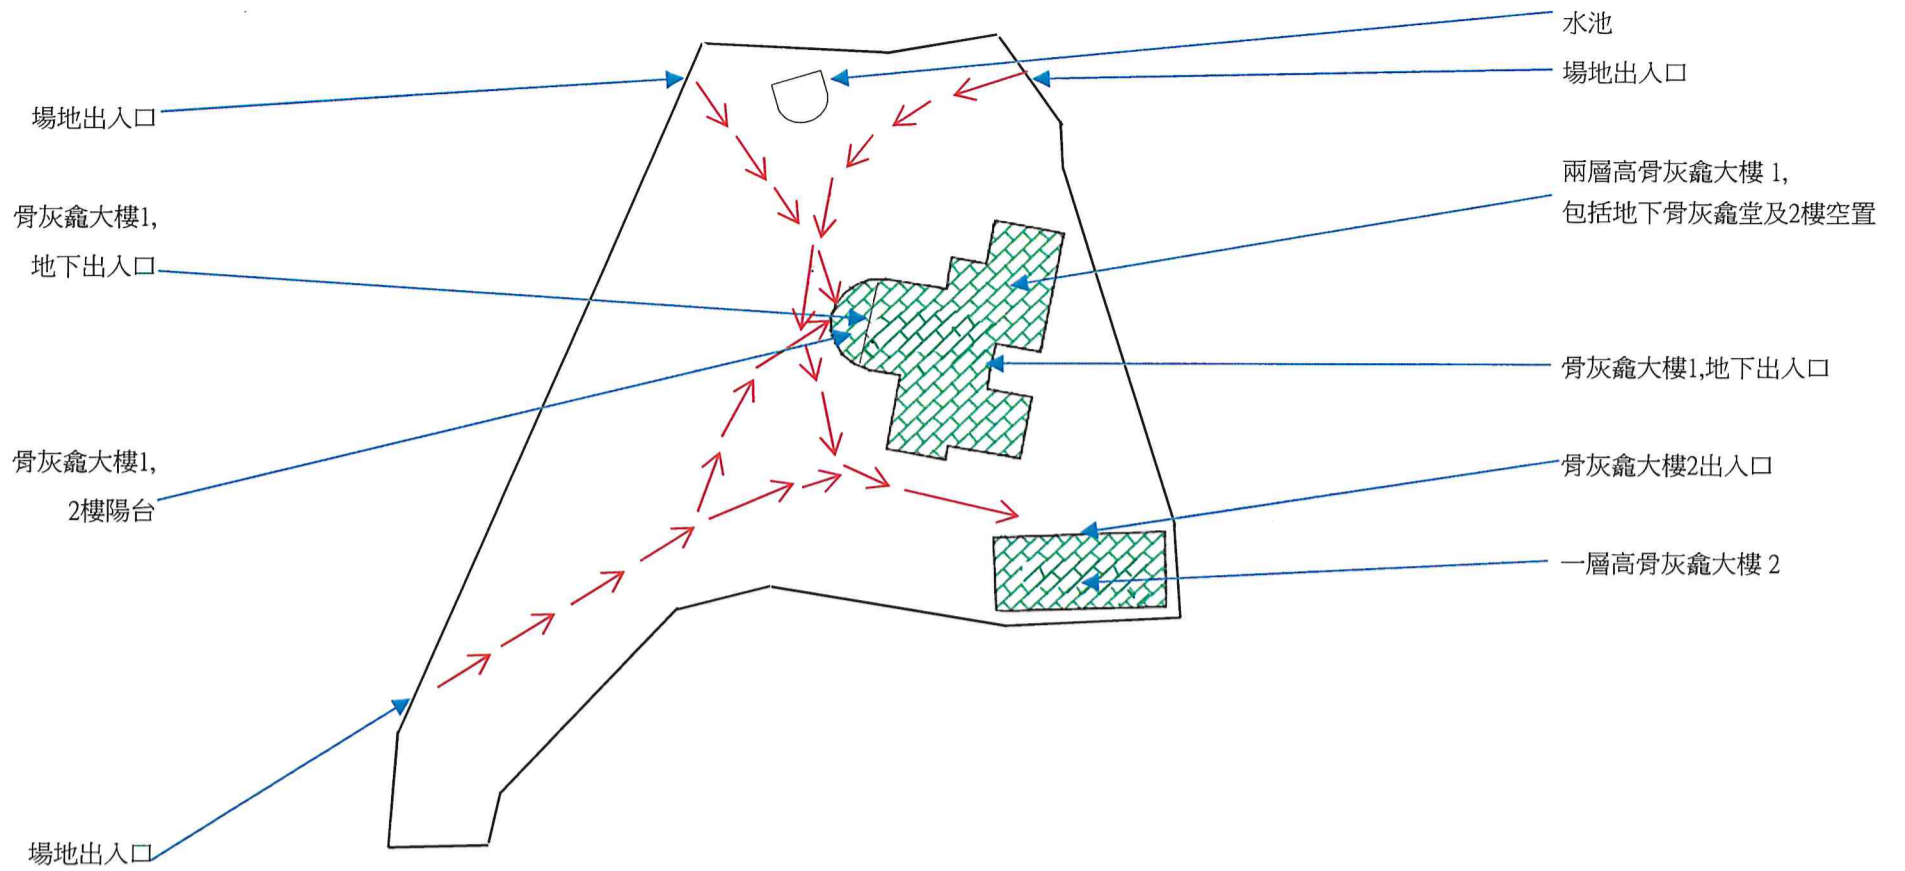

圖例：	—	場地界線
	→	由場地入口至骨灰安置所的通道路線

比例: 1:500

(按公制比例繪製)

建議布局圖 (圖則編號 002)

骨灰安置所名稱: 一德觀

地址: 新界元朗洪水橋丹桂村45號
(丈量約份第124約地段3971號餘段)

“有待牌照准許”的骨灰安放容量(可安放骨灰份數)	6501 份骨灰
提交申請時已安放的骨灰數量	8 份骨灰