

私營骨灰安置所暫免法律責任書申請摘要
(作公布用途)

本申請摘要所載的資料乃由申請人提供，
並未經私營骨灰安置所發牌委員會核實。
申請人有責任確保申請摘要所載的資料完全正確。

(1) 骨灰安置所基本資料

骨灰安置所名稱 : 道榮園
骨灰安置所地址 : 新界沙田排頭村 179 號 (丈量約份第 185 約地段 613 號 (部分))
開始營辦年份 : 約 1930 年
營辦者名稱 : 道榮園 (汝良) 管理有限公司
營辦者的身分 : *土地擁有人 / 處所現租客(租契 / 租賃為期 28 年，
由 01/07/2019 至 01/07/2047)

(2) 場地資料及樓宇排列

骨灰安置所佔地約 342 平方米，總樓宇建築面積約 510 平方米，共有：

2 座骨灰安置所大樓

1 個冥鏹爐

0 個垃圾貯存室

其他支援骨灰安置所運作的必要配套設施建築物(請說明性質及數量)

一間廁所、一間辦公室

其他支援骨灰安置所運作的必要配套設施(例如：停車設施、上落客貨設施等)(請說明性質、面積及數量)

* 請刪去不適用者

(3) 建議骨灰安置所場地平面圖



圖例：  場地界線


(按公制比例繪製)
(1:2000)

建議場地平面圖 (圖則編號 001)

骨灰安置所名稱： 道榮園

地址： 新界沙田排頭村 179 號 (丈量約份第 185 約地段 613 號 (部分))

(4) 建議骨灰安置所布局圖

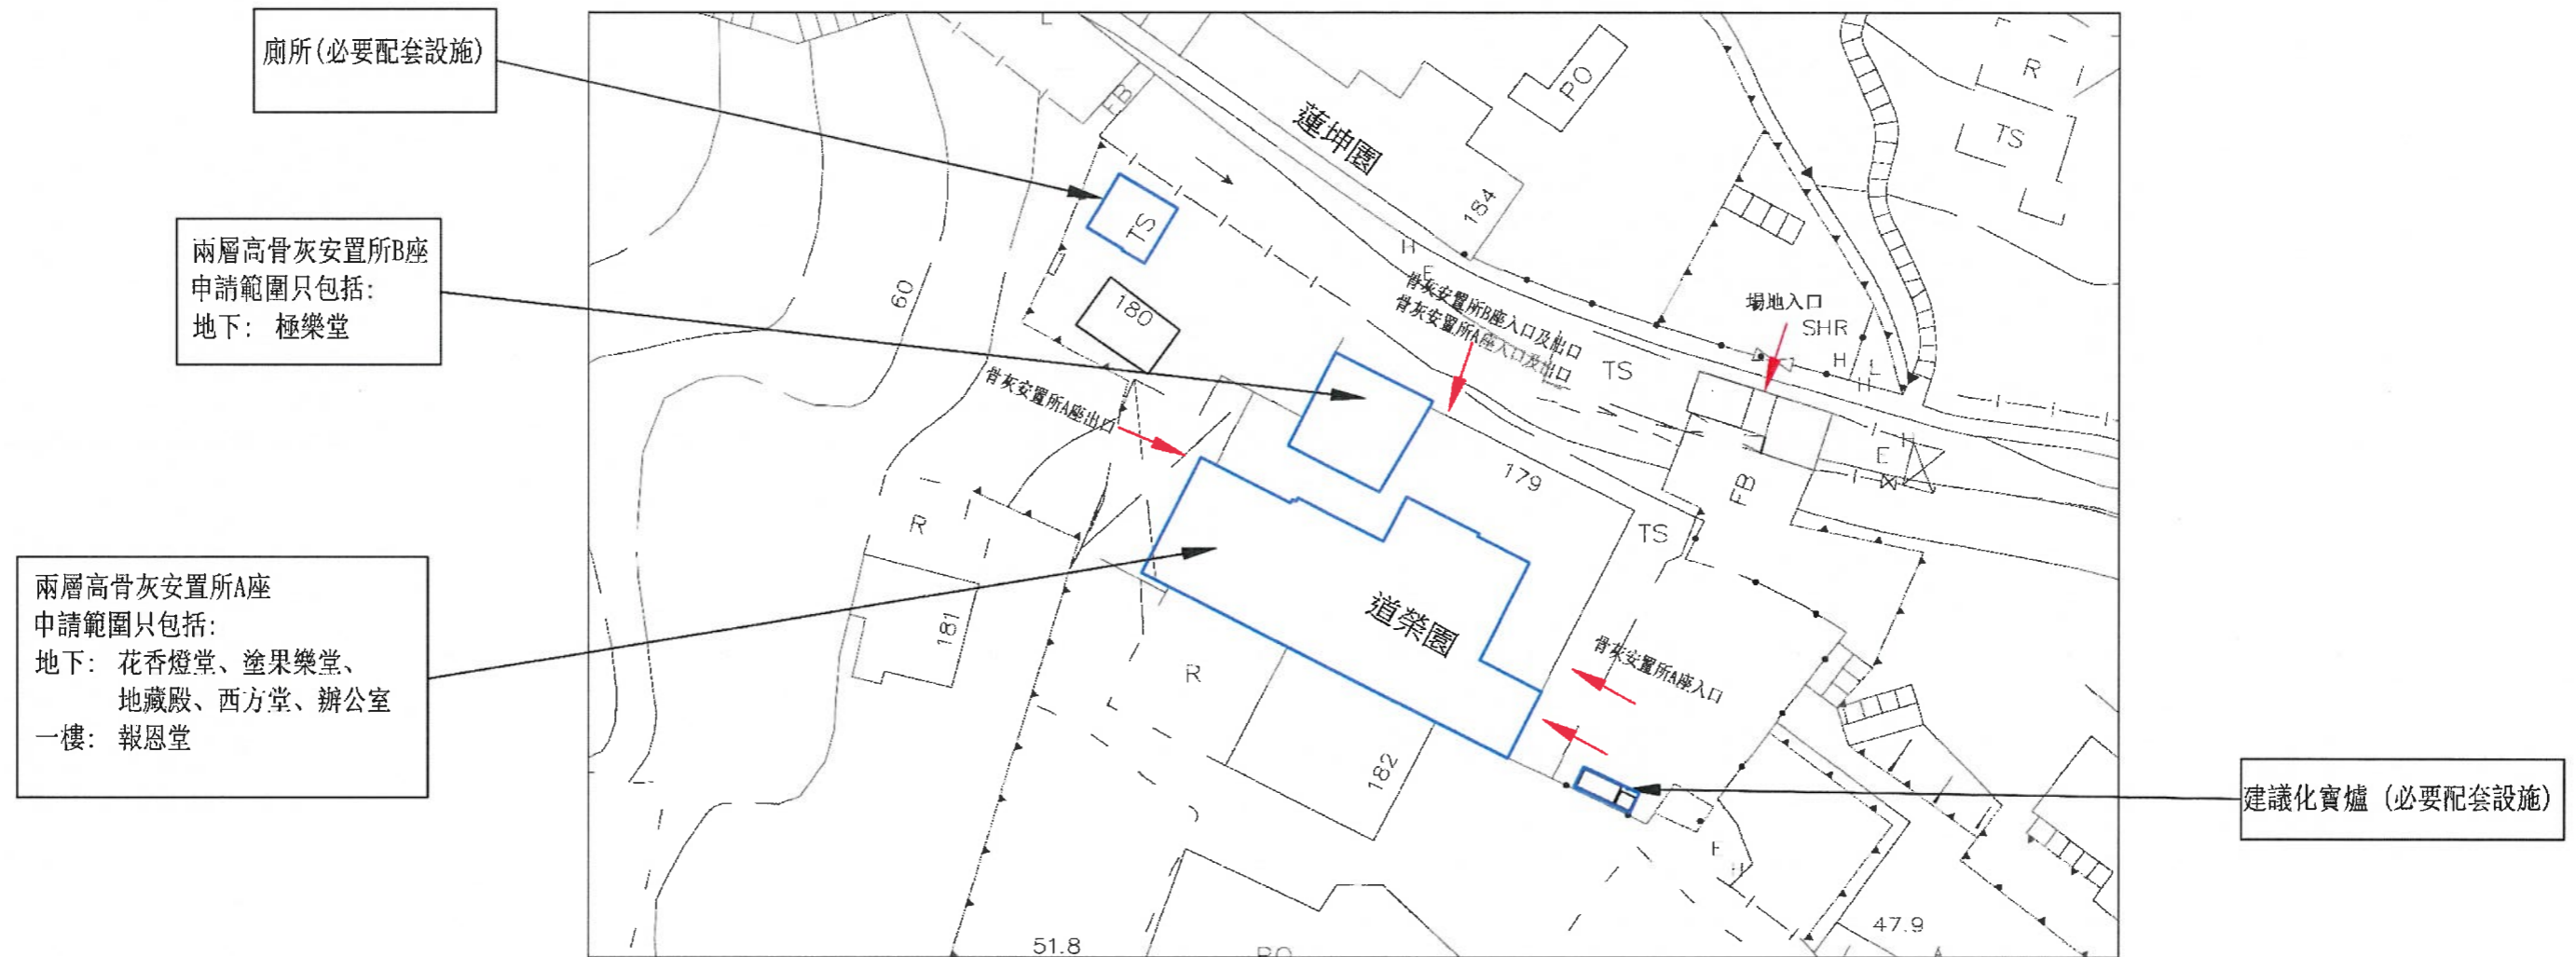

(按公制比例繪製)
(1:500)

建議布局圖 (圖則編號 002)

圖例: [藍色方塊] 場地界線

骨灰安置所名稱: 道榮園

地址: 新界沙田排頭村 179 號 (丈量約份第 185 約地段 613 號 (部分))

“有待暫免法律責任書准許”的骨灰安放數量	2,018	份骨灰
提交申請時已安放的骨灰數量	2,018	份骨灰