

**私營骨灰安置所暫免法律責任書申請摘要**  
(作公布用途)

本申請摘要所載的資料乃由申請人提供，  
並未經私營骨灰安置所發牌委員會核實。  
申請人有責任確保申請摘要所載的資料完全正確。

**(1) 骨灰安置所基本資料**

骨灰安置所名稱 : 仁孝宗祠

---

骨灰安置所地址 : 新界沙田火炭禾寮坑路禾寮坑村 7, 9及10號  
(丈量約份第176約地段第35號、第36號A分段、第36號餘段、第38號A分段第1小分段、第38號A分段餘段、第624號、第676號、第699號及第832號(部份))

---

開始營辦年份 : 2007年

---

營辦者名稱 : 創興(香港)有限公司

---

營辦者的身分 : \*土地擁有人/處所現租客(租契/租賃為期——年由——至——)

-創興(香港)有限公司為丈量約份第176約地段第35號、第36號A分段、第38號A分段第1小分段、第624號之土地擁有人，直至2047年6月30日；

-宏進國際有限公司為丈量約份第176約地段第676號、第699號之土地擁有人，現同意創興(香港)有限公司讓該處所用作骨灰安置所，由2006年10月17日至2047年6月30日；

-萬悅(香港)有限公司為丈量約份第176約地段第36號餘段、第38號A分段餘段之土地擁有人，現同意創興(香港)有限公司讓該處所用作骨灰安置所，由2016年5月25日至2047年6月30日；

-中爾發展有限公司為丈量約份第176約地段第832號(部份)之土地擁有人，現同意創興(香港)有限公司讓該處所用作骨灰安置所，由2009年7月21日至2047年6月30日；

---

**(2) 場地資料及樓宇排列**

骨灰安置所佔地約 252 平方米，總樓宇建築面積約 460 平方米，共有：

5 座骨灰安置所大樓

0 個冥鏢爐

0 個垃圾貯存室

其他支援骨灰安置所運作的必要配套設施建築物(請說明性質及數) 1座三層高寫字樓，3間洗手間。


---

其他支援骨灰安置所運作的必要配套設施(例如：停車設施、上落客貨設施等)(請說明性質、面積及數量) 1個廣場，作為人流管制用途，面積 200 平方米。

---

\* 請刪去不適用者

(3) 建議骨灰安置所場地平面圖

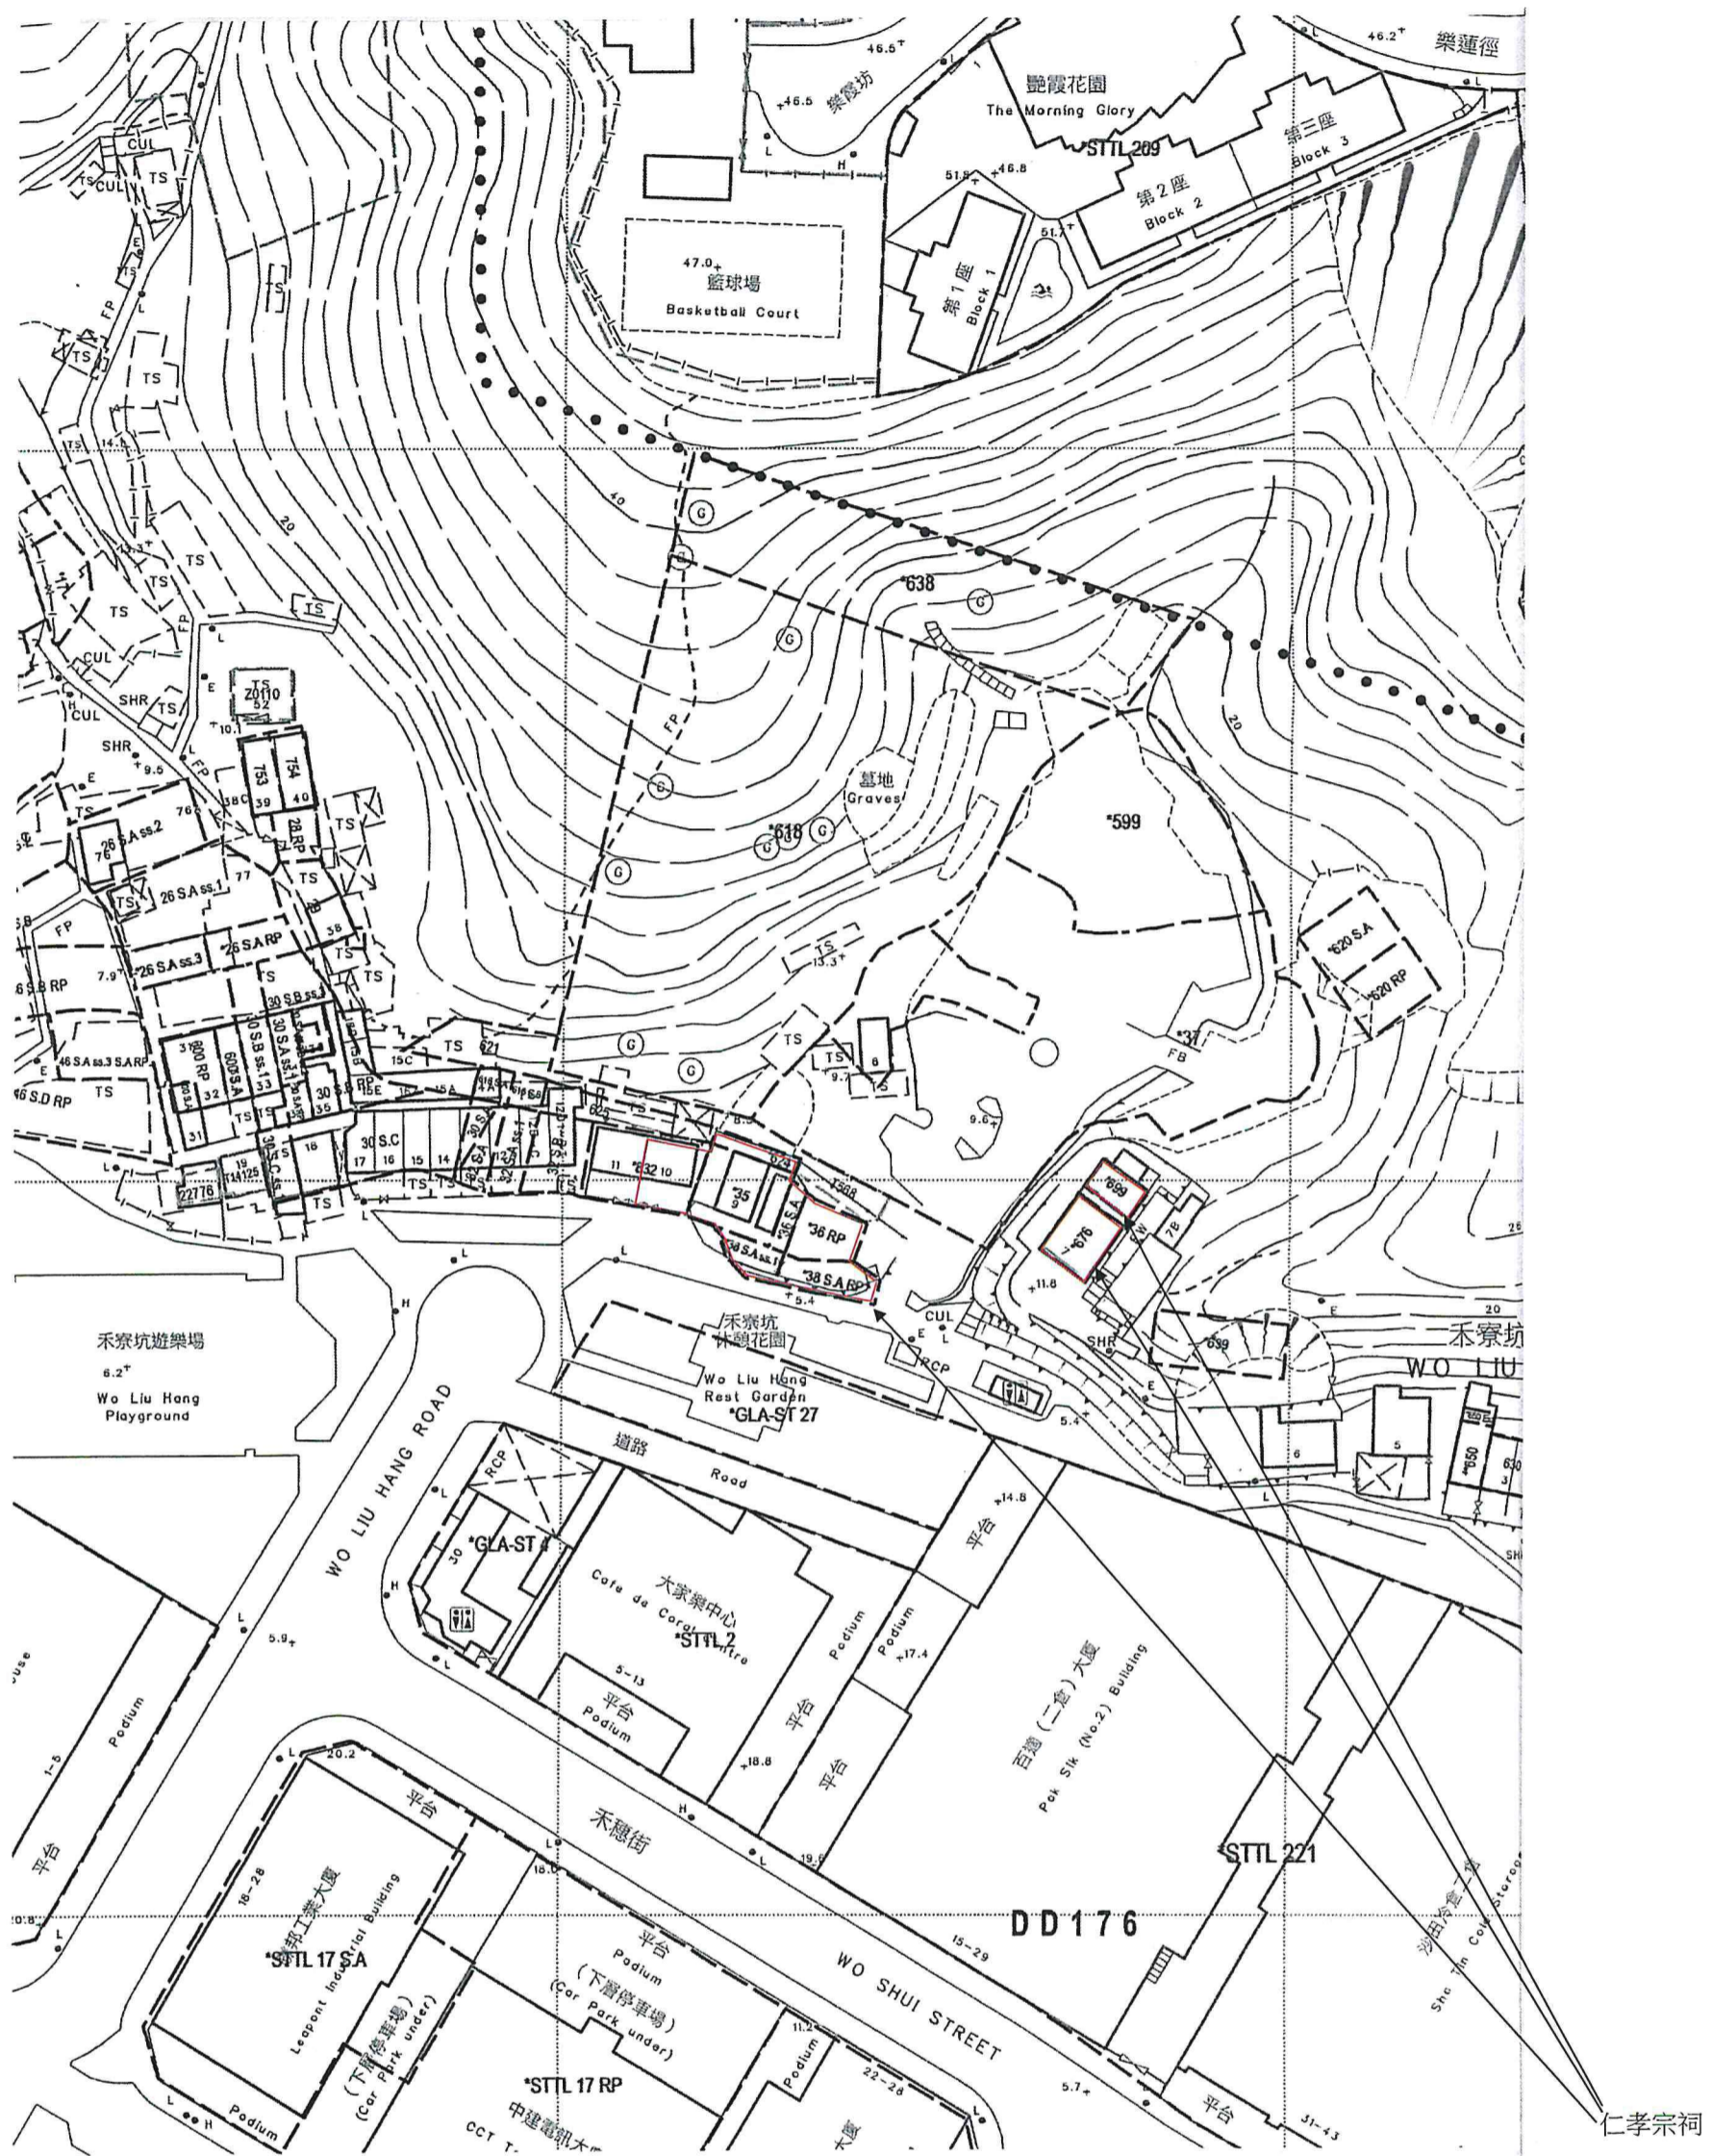


(按公制比例繪製)  
建議場地平面圖(圖則編號 001)

圖例		場地界線	比例: 1:1000
----	--	------	------------

骨灰安置所名稱: 仁孝宗祠  
 地址: 新界沙田火炭禾寮坑路禾寮坑村 7, 9及10號  
 (丈量約份第176約地段第35號、第36號A分段、第36號餘段、第38號A分段第1小分段、第38號A分段餘段、第624號、第676號、第699號及第832號(部份))



(4) 建議布局圖

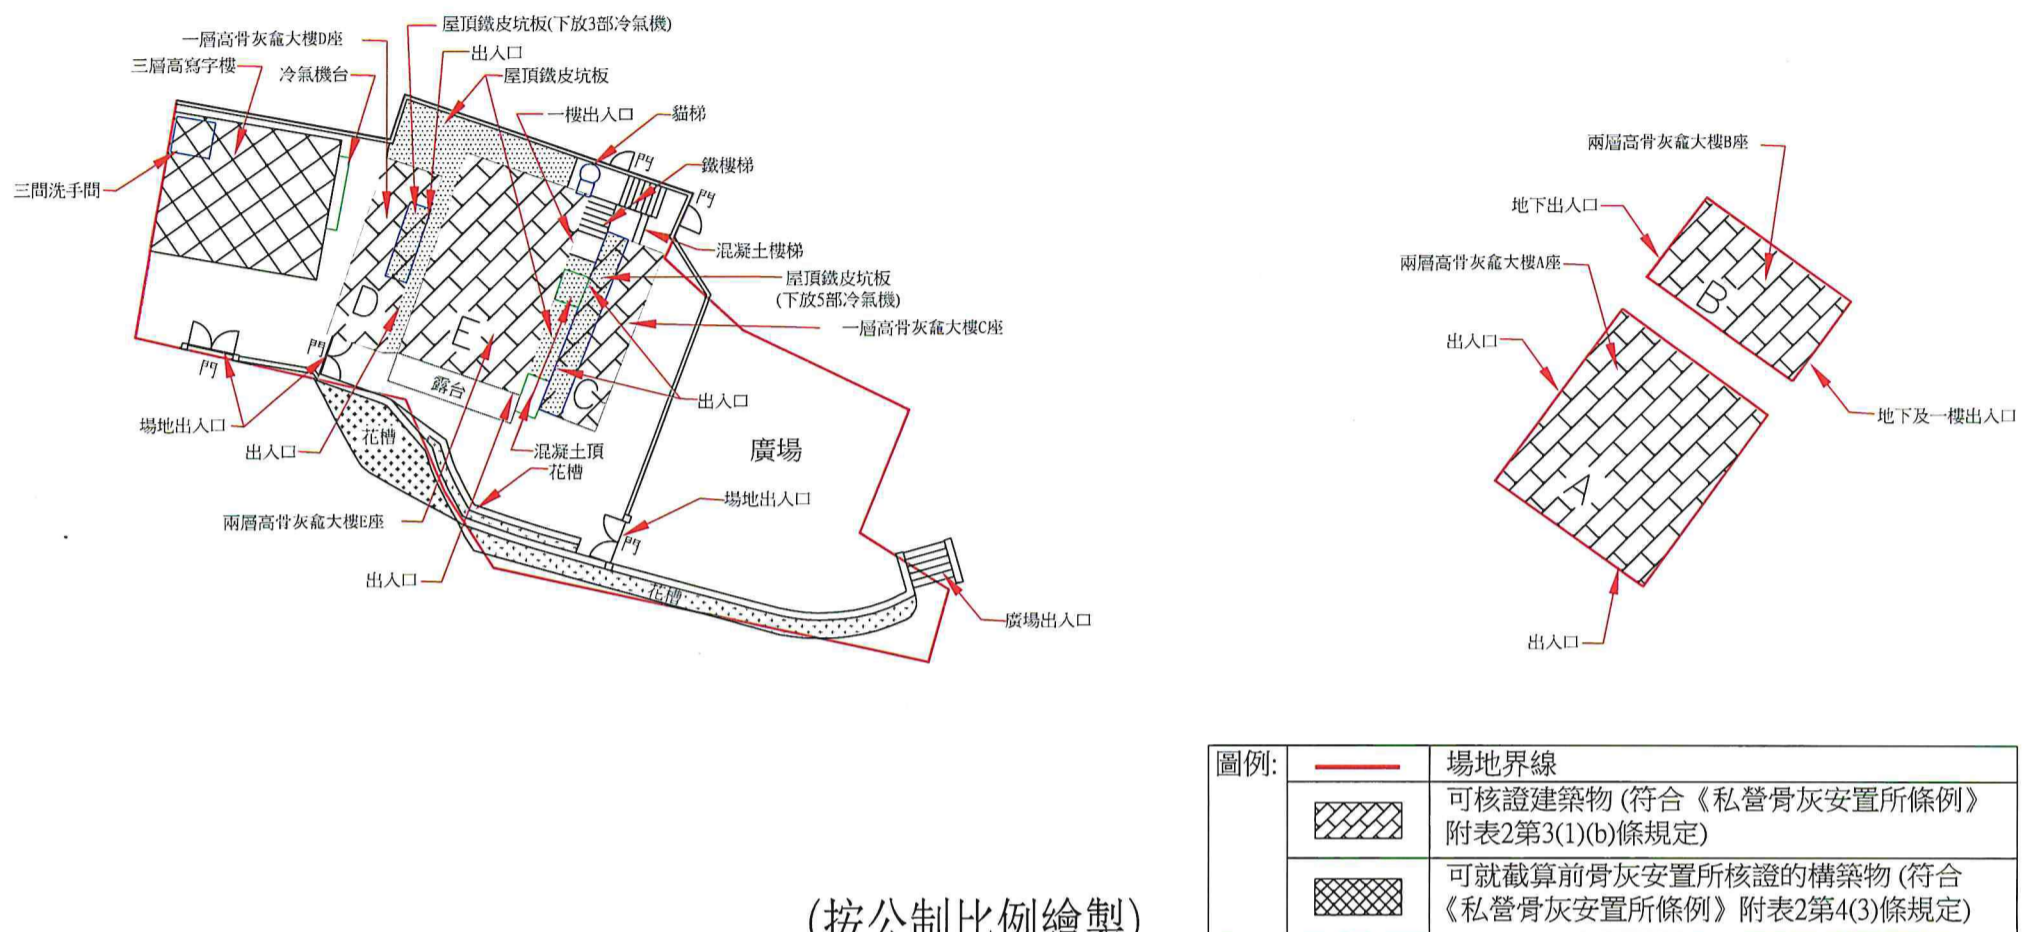

(按公制比例繪製)  
建議布局圖 (圖則編號 002) (比例 1:300 (A3))

骨灰安置所名稱：仁孝宗祠

地址：新界沙田火炭禾寮坑路禾寮坑村 7, 9及10號

(丈量約份第176約地段第35號、第36號A分段、第36號餘段、第38號A分段第1小段、第38號A分段餘段、第624號、第676號、第699號及第832號(部份))

”有待暫免法律責任書准許”的骨灰安放數量	3400	份骨灰
提交申請時已安放的骨灰數量	3400	份骨灰