

私營骨灰安置所牌照申請摘要
(作公布用途)

本申請摘要所載的資料乃由申請人提供，
並未經私營骨灰安置所發牌委員會核實。
申請人有責任確保申請摘要所載的資料完全正確。

(1) 骨灰安置所基本資料

骨灰安置所名稱 : 善果

骨灰安置所地址 : 新界屯門青山村屯門市地段第510號

開始營辦年份 : 有待確定

營辦者名稱 : 安富國際投資有限公司

營辦者的身分 : *土地擁有人 / ~~處所現租客~~(租契 / 租賃為期 年，
由31/3/2020 至 30/3/2070)

(2) 場地資料及樓宇排列

骨灰安置所佔地約 531.4 平方米，總樓宇建築面積約 1390 平方米，共有：

1 座骨灰安置所大樓

0 個冥鏹爐


0 個垃圾貯存室

其他支援骨灰安置所運作的必要配套設施建築物(請說明性質及數量) NIL

其他支援骨灰安置所運作的必要配套設施(例如：停車設施、上落客貨設施等)(請說明性質、面積及數量) NIL

* 請刪去不適用者

(3) 建議骨灰安置所場地平面圖

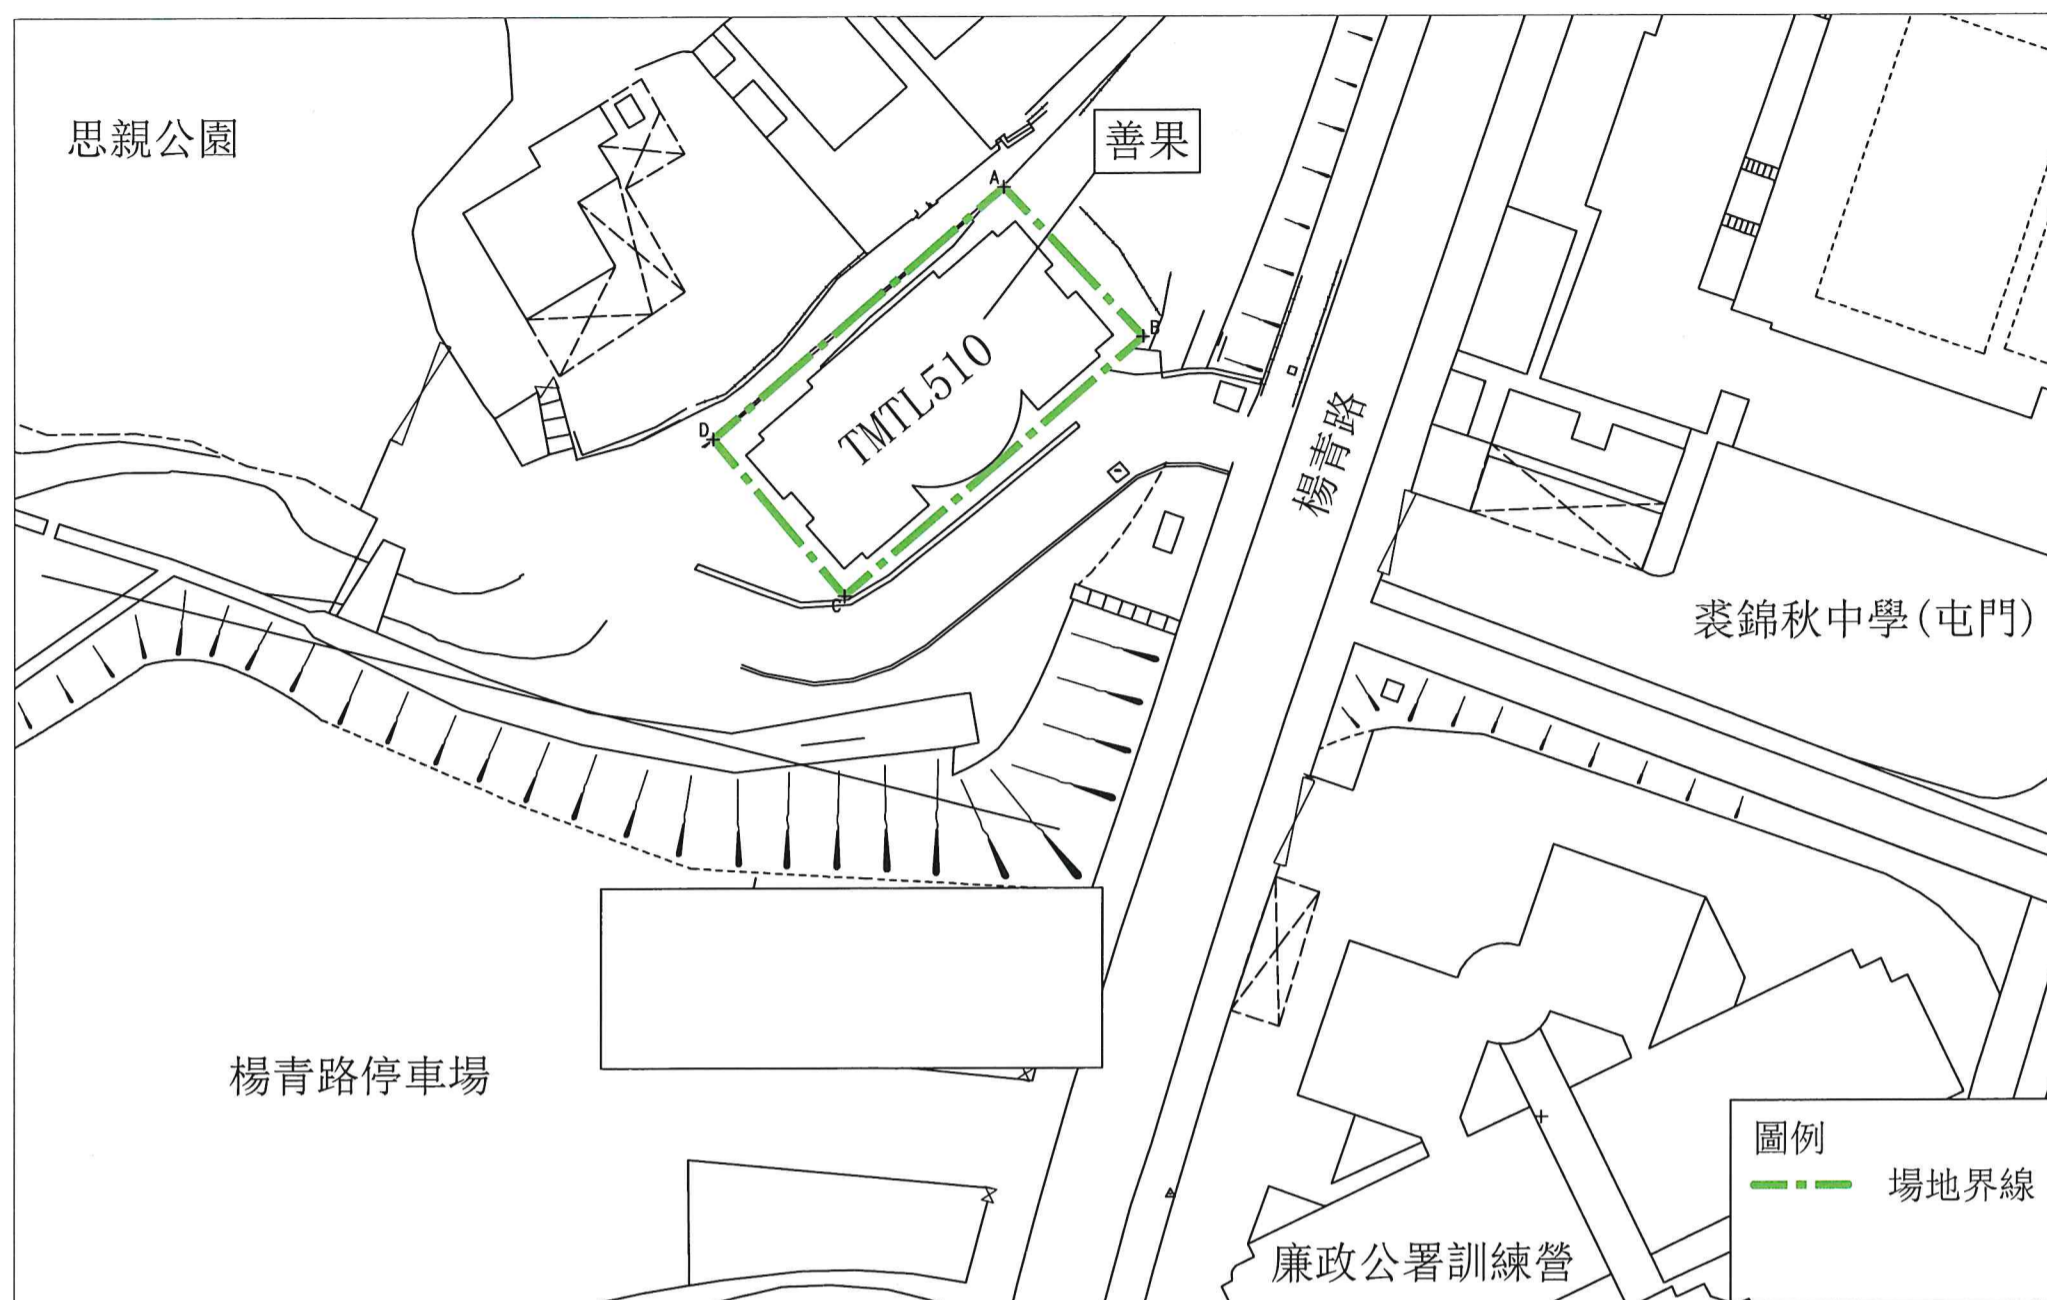


(按公制比例繪製 1:600)
建議場地平面圖 (圖則編號 001)

骨灰安置所名稱：善果


地址：新界屯門青山村屯門市地段第510號

(4) 建議骨灰安置所布局圖

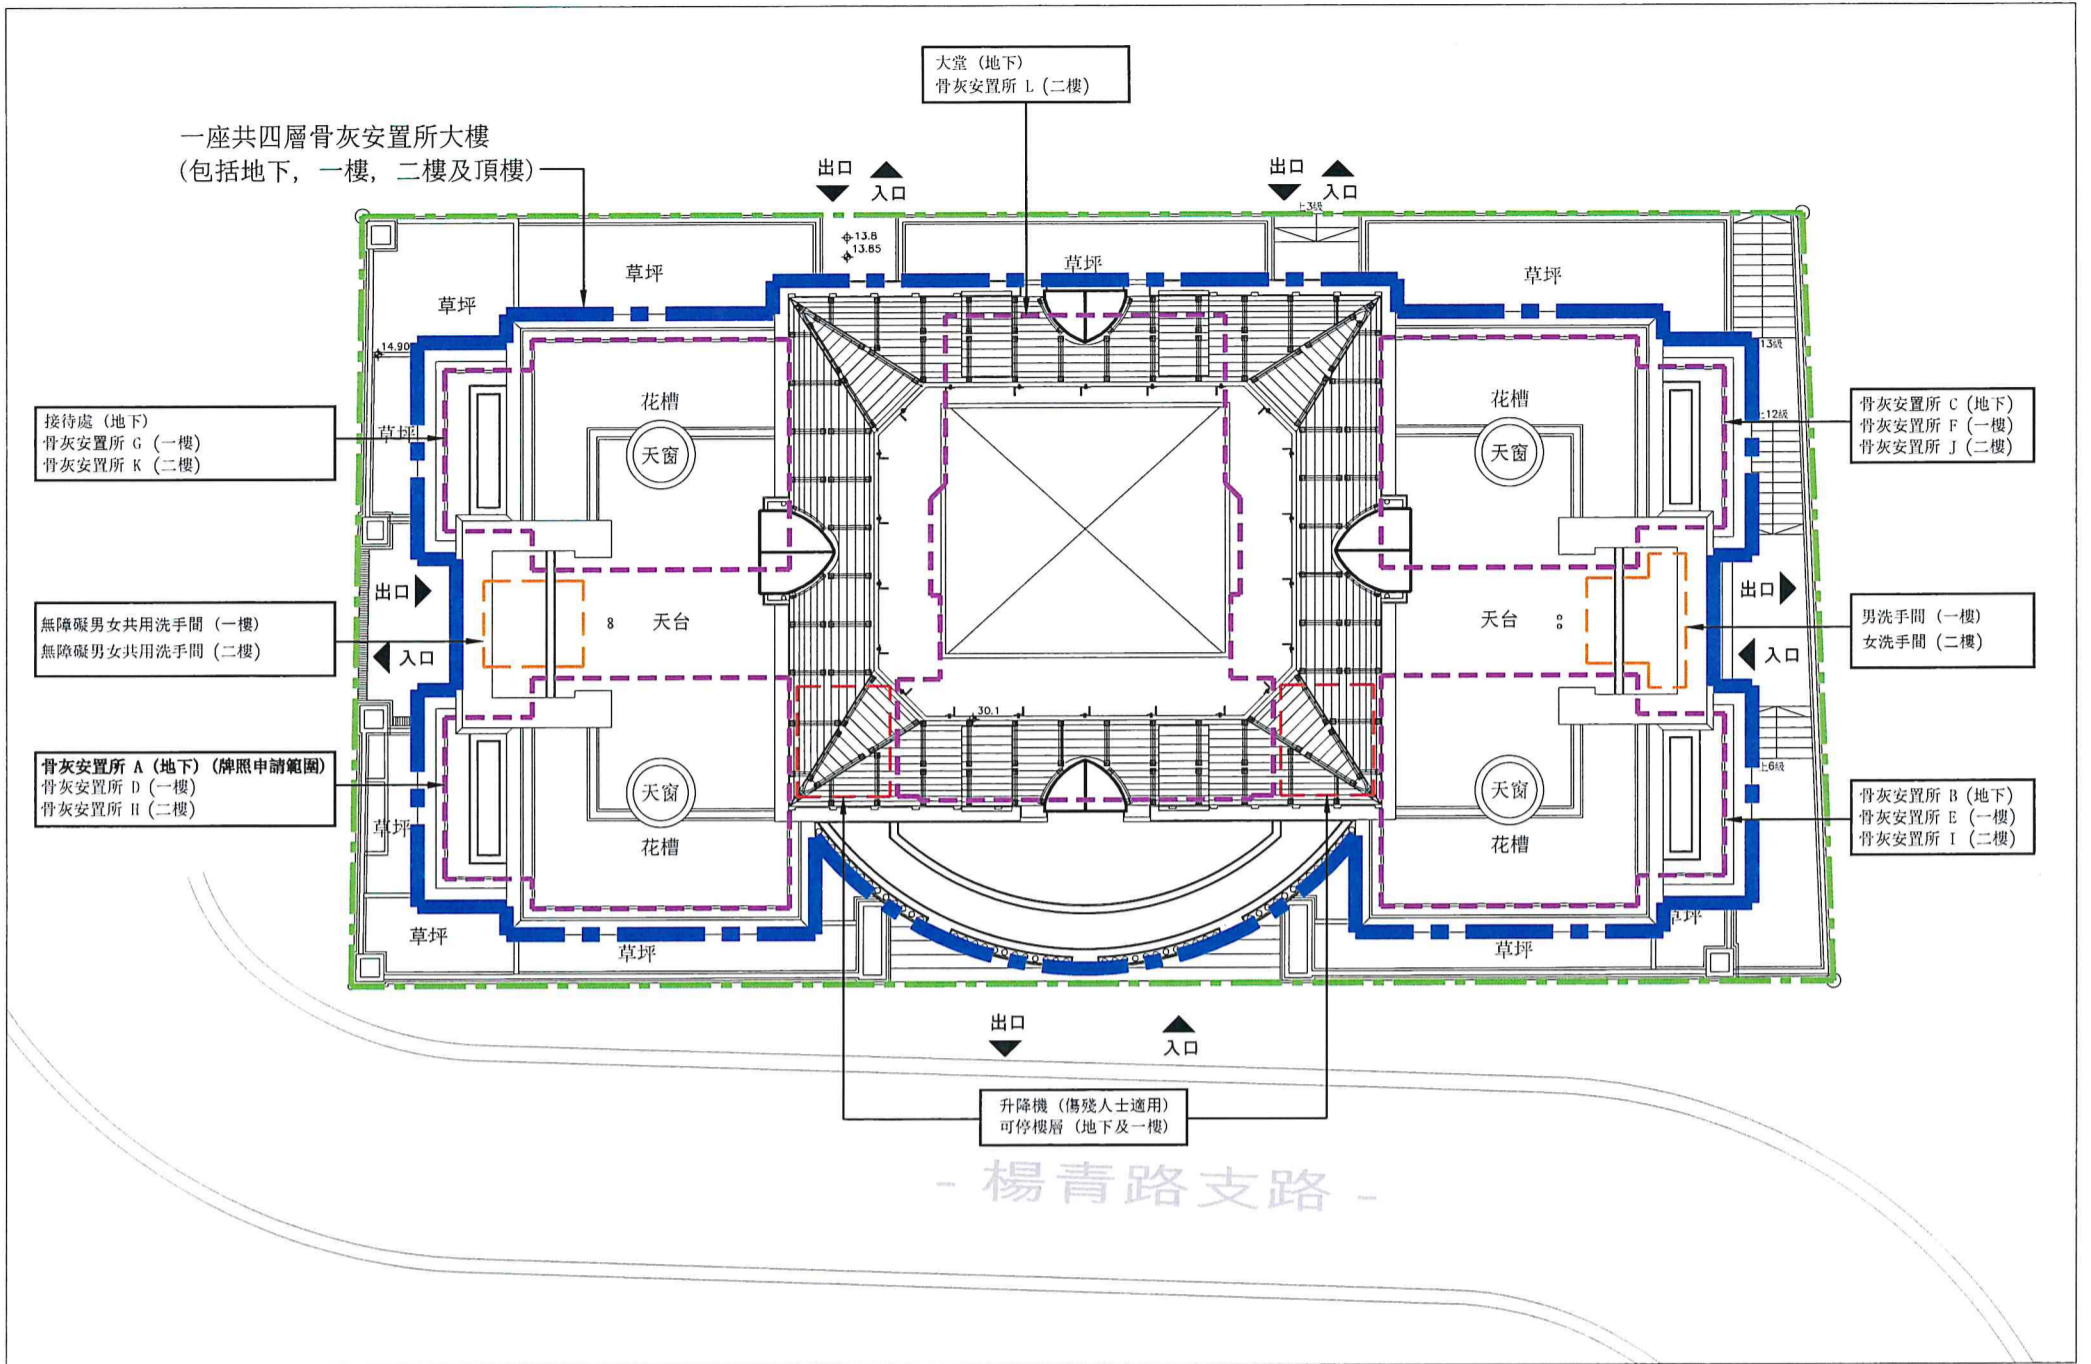

(按公制比例繪製 1:160)

建議布局圖 (圖則編號 002)

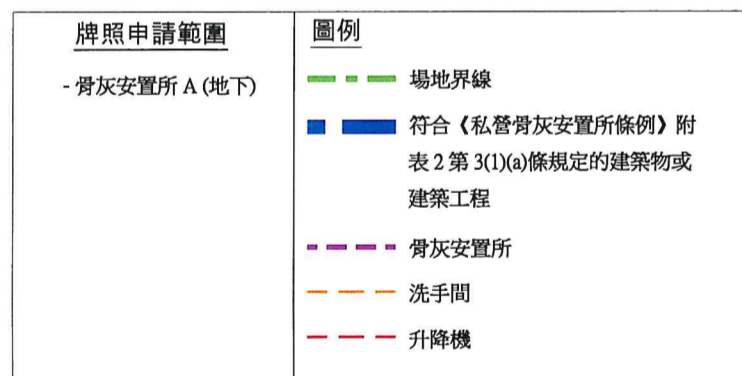

骨灰安置所名稱：善果

地址：新界屯門青山村屯門市地段第 510 號

“有待牌照准許”的骨灰安放容量 (可安放骨灰份數)	1,526份骨灰
提交申請時已安放的骨灰數量	0 份骨灰

備註：
在「場地界線」範圍內，除了標明「牌照申請範圍」的部分，所有地方皆屬「非牌照申請範圍」。