

根據《私營骨灰安置所條例》第14A條申請豁免書
申請摘要
(作公布用途)

本申請摘要所載的資料乃由申請人提供，
並未經私營骨灰安置所發牌委員會核實。
申請人有責任確保申請摘要所載的資料完全正確。

(1) 截算前骨灰安置所基本資料

骨灰安置所名稱 : 道福山祠
骨灰安置所地址 : 新界沙田上禾輦181-186號 (丈量約份第185約地段第484號(部分), 第494號(部分), 第495號(部分), 第540號A分段及第540號餘段(部分))及毗連的政府土地
開始營辦年份 : 2005年
營辦者名稱 : 道福山有限公司
營辦者的身分 : *土地擁有人/處所現租客(租契/租賃為期 42 年, 由 30/06/2005 至 30/06/2047)

(2) 場地資料及樓宇排列

骨灰安置所佔地約 5546 平方米，總樓宇建築面積約 2031 平方米，共有：

5 座骨灰安置所大樓

2 個冥鏹爐


0 個垃圾貯存室

其他支援骨灰安置所運作的必要配套設施建築物(請說明性質及數量) N/A

其他支援骨灰安置所運作的必要配套設施(例如：停車設施、上落客貨設施等)(請說明性質、面積及數量) N/A

* 請刪去不適用者

(3) 建議骨灰安置所場地平面圖

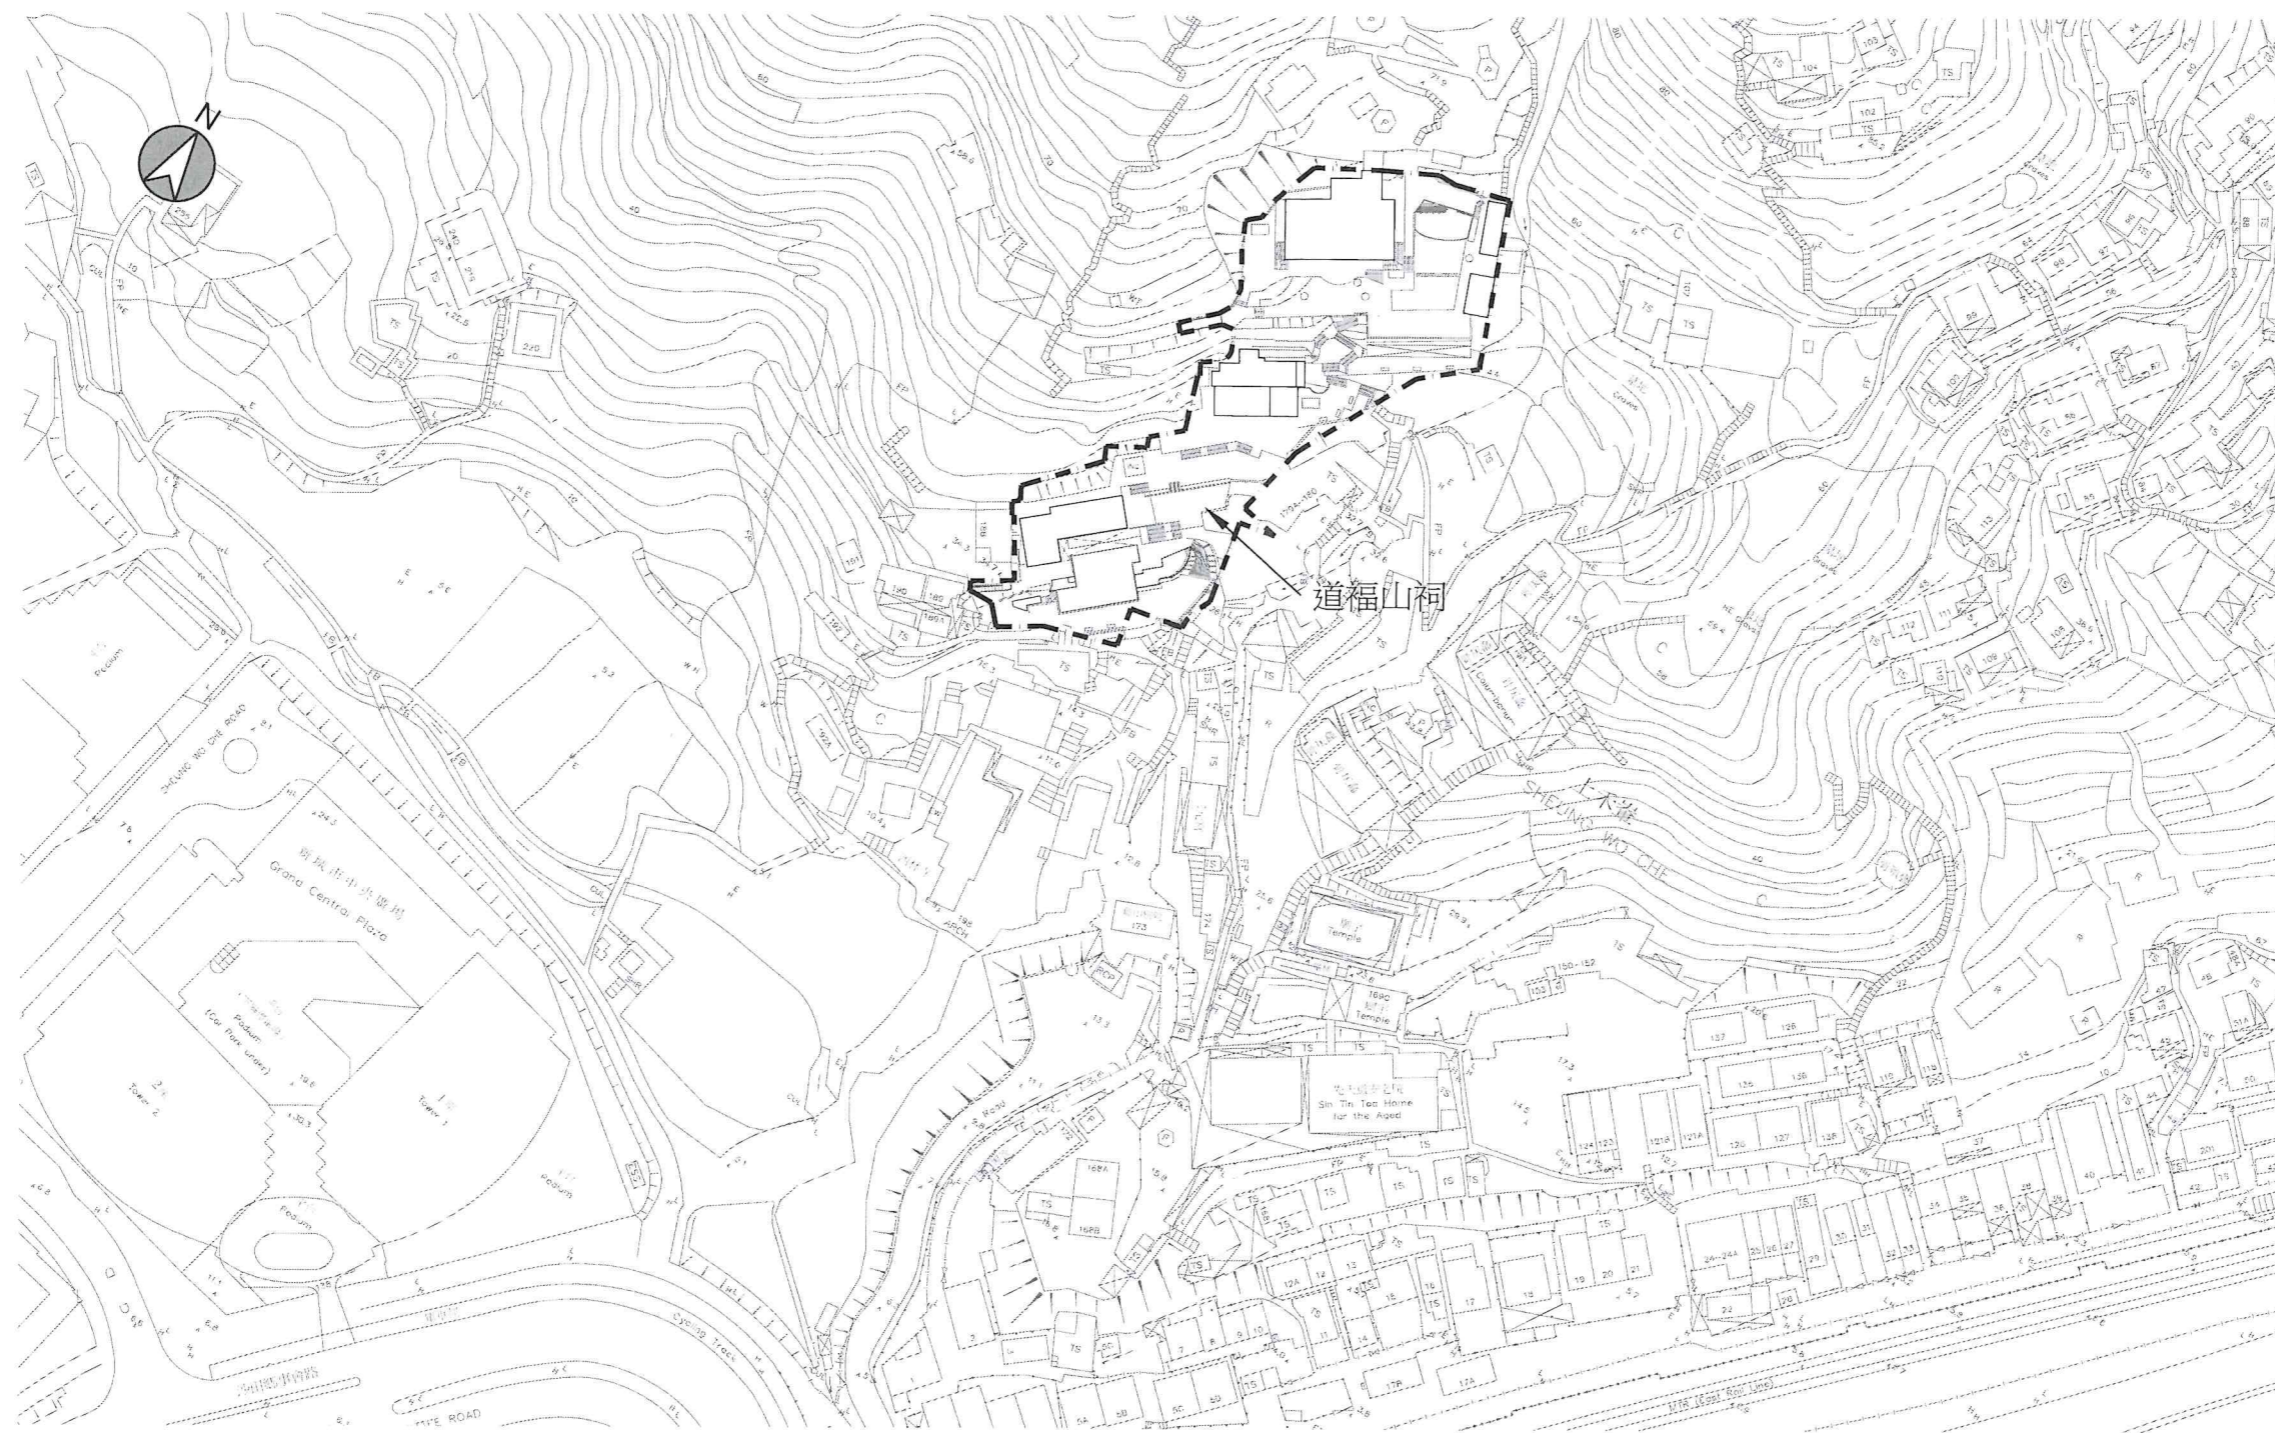

建議場地平面圖 (圖則編號001)


圖例：—— 場地界線

比例 1 : 1500

骨灰安置所名稱：道福山祠

地址：新界沙田上禾輦181-186號 (丈量約份第185約地段第484號(部分),
第494號(部分),第495號(部分),第540號A分段及第540號餘段(部分))
及毗連的政府土地

(4) 建議骨灰安置所布局圖

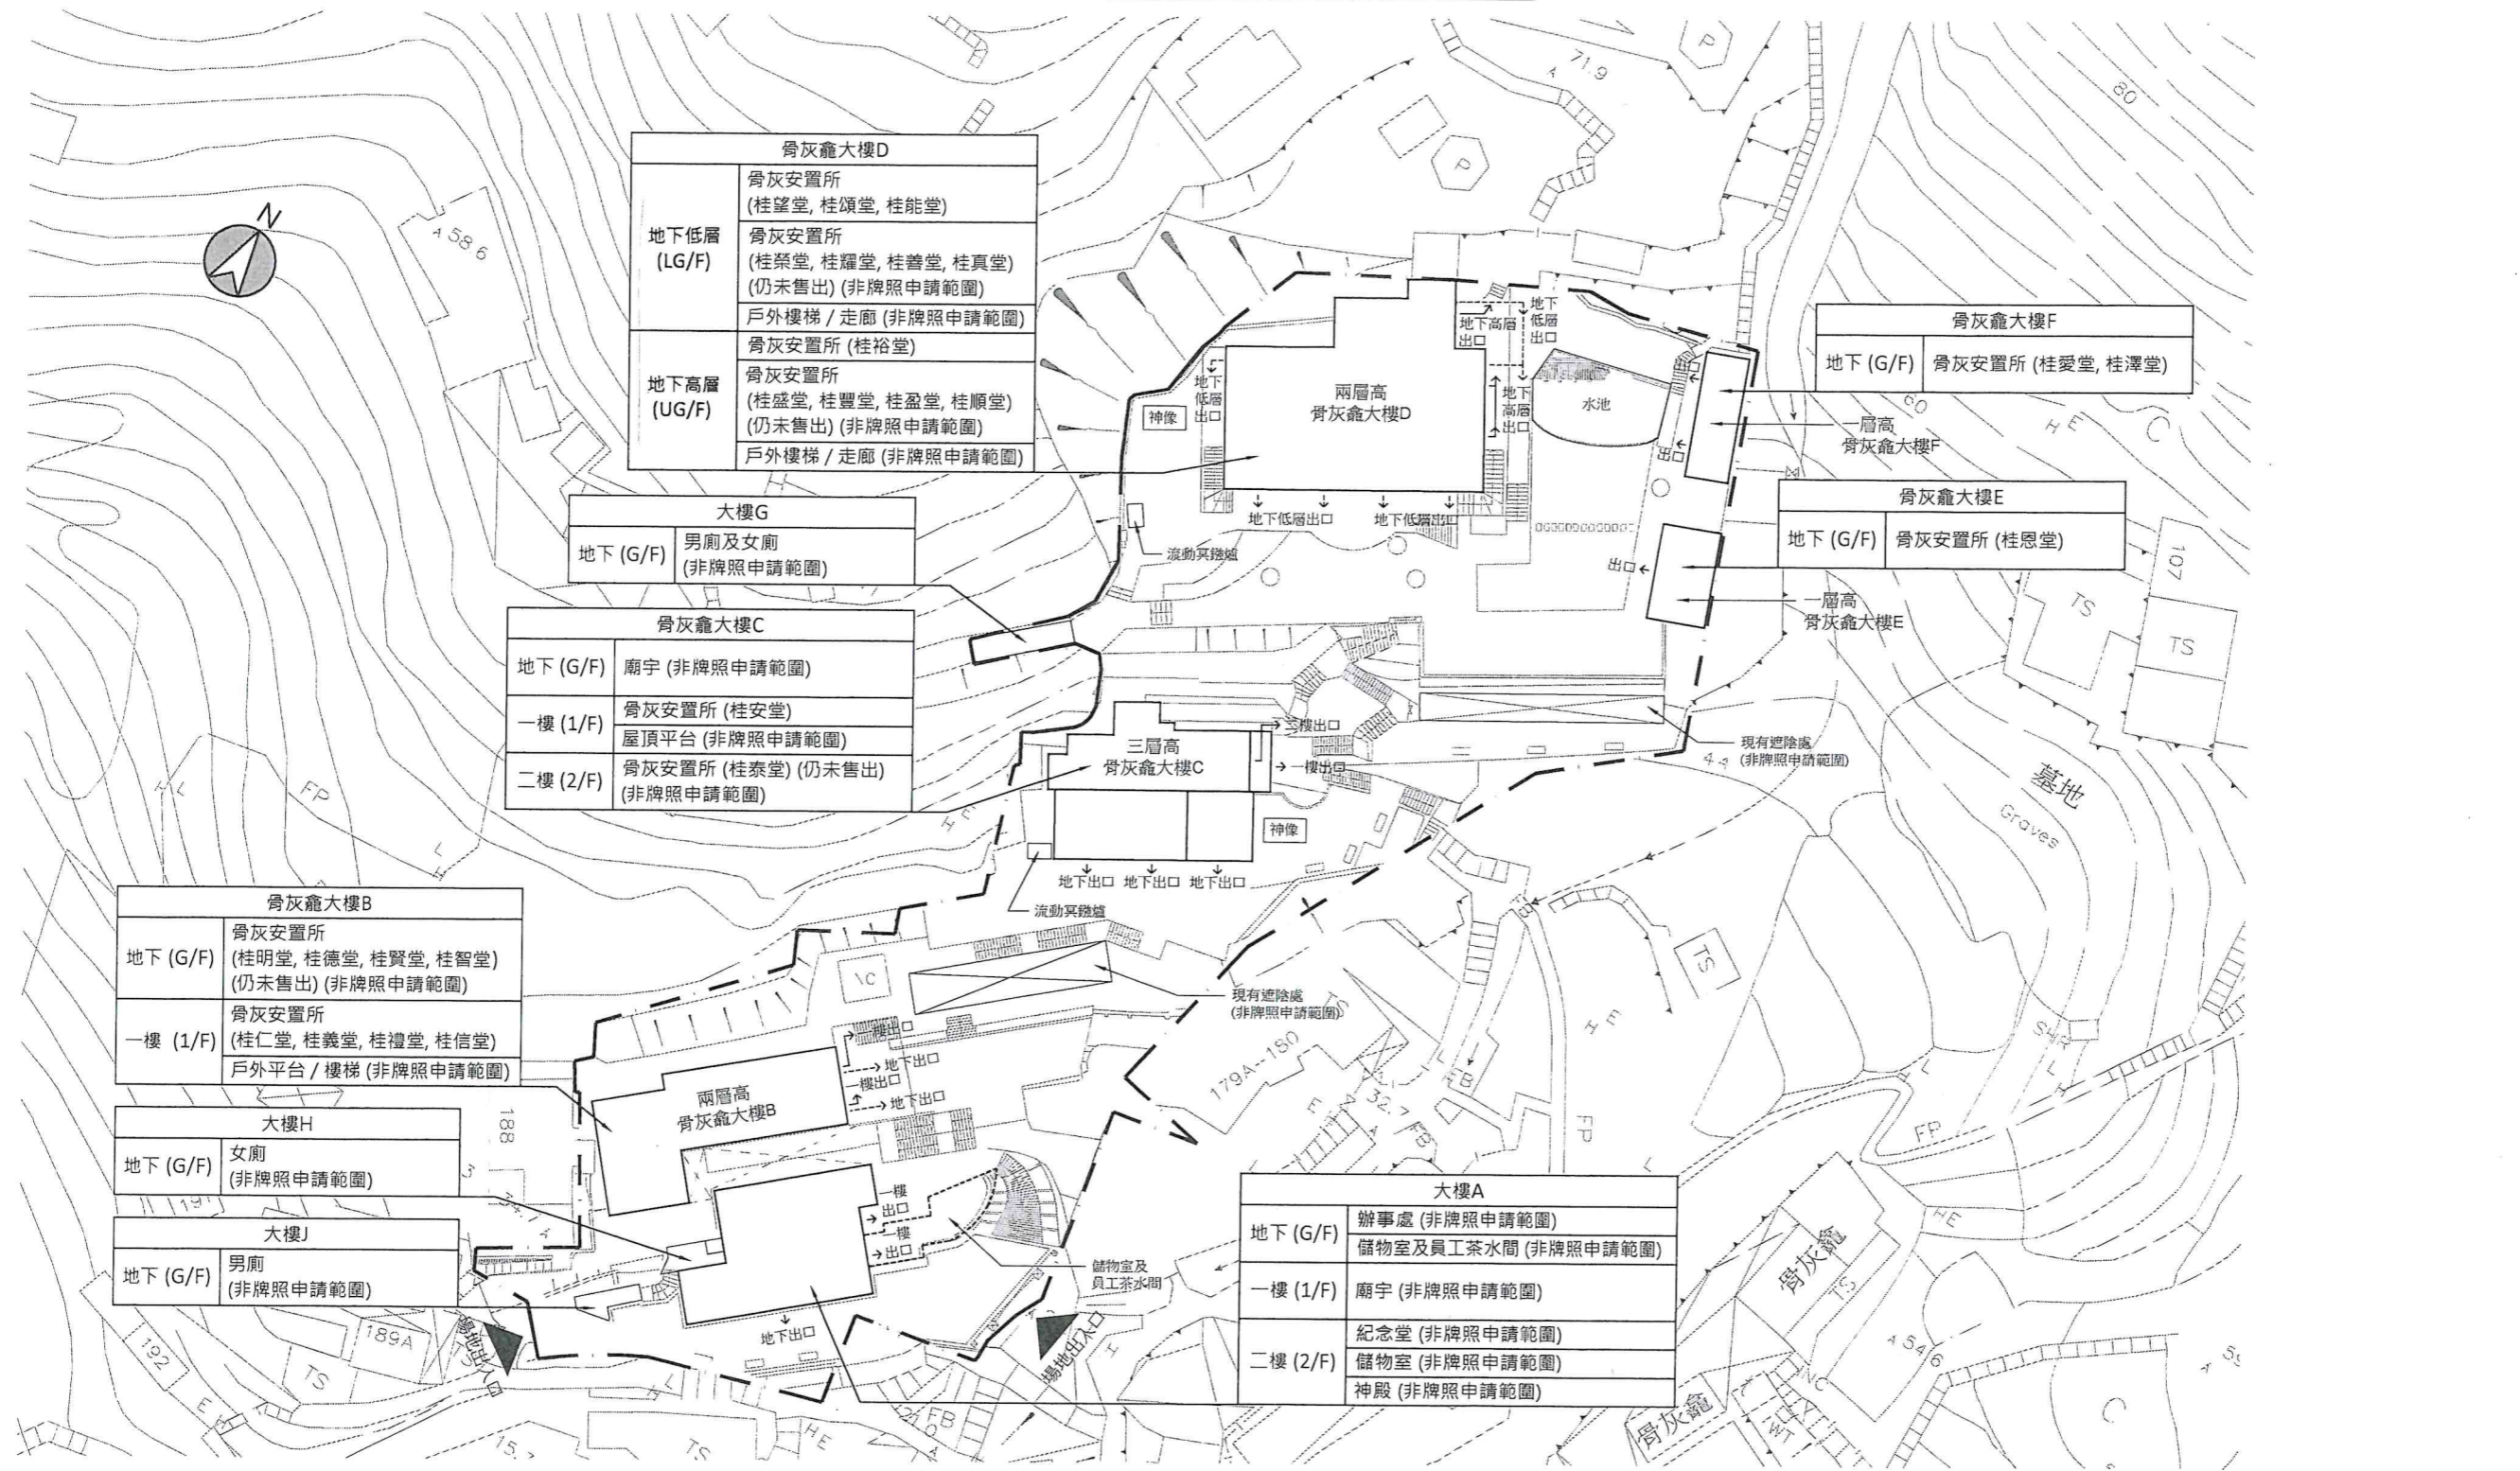

建議布局圖 (圖則編號002)

圖例：- - - 場地界線

比例 1 : 600

骨灰安置所名稱：道福山祠

地址：新界沙田上禾輦181-186號 (丈量約份第185約地段第484號(部分), 第494號(部分), 第495號(部分), 第540號A分段及第540號餘段(部分)) 及毗連的政府土地

"有待豁免書准許"的骨灰安放數量	1936 份骨灰
提交申請時已安放的骨灰數量	2288 份骨灰