

私營骨灰安置所暫免法律責任書申請摘要
(作公布用途)

本申請摘要所載的資料乃由申請人提供，
並未經私營骨灰安置所發牌委員會核實。
申請人有責任確保申請摘要所載的資料完全正確。

(1) 骨灰安置所基本資料

骨灰安置所名稱 : 佛光寺有限公司

骨灰安置所地址 : 新界西貢白沙灣大涌口(丈量約份第217約地段第1145號(部分))

開始營辦年份 : 19/03/1991

營辦者名稱 : 佛光寺有限公司

營辦者的身分 : *土地擁有人 / ~~處所現租客~~(租契 / 租賃為期 _____ 年，
由 08/11/1999 至 07/11/2049)

(2) 場地資料及樓宇排列

骨灰安置所佔地約 119.82 平方米，總樓宇建築面積約 119.82 平方米，共有：

2 座骨灰安置所大樓

0 個冥鏹爐

0 個垃圾貯存室


其他支援骨灰安置所運作的必要配套設施建築物(請說明性質及數量)_____

無

其他支援骨灰安置所運作的必要配套設施(例如：停車設施、上落客貨設施等)(請說明性質、面積及數量)_____ 無

* 請刪去不適用者

(3) 建議骨灰安置所場地平面圖

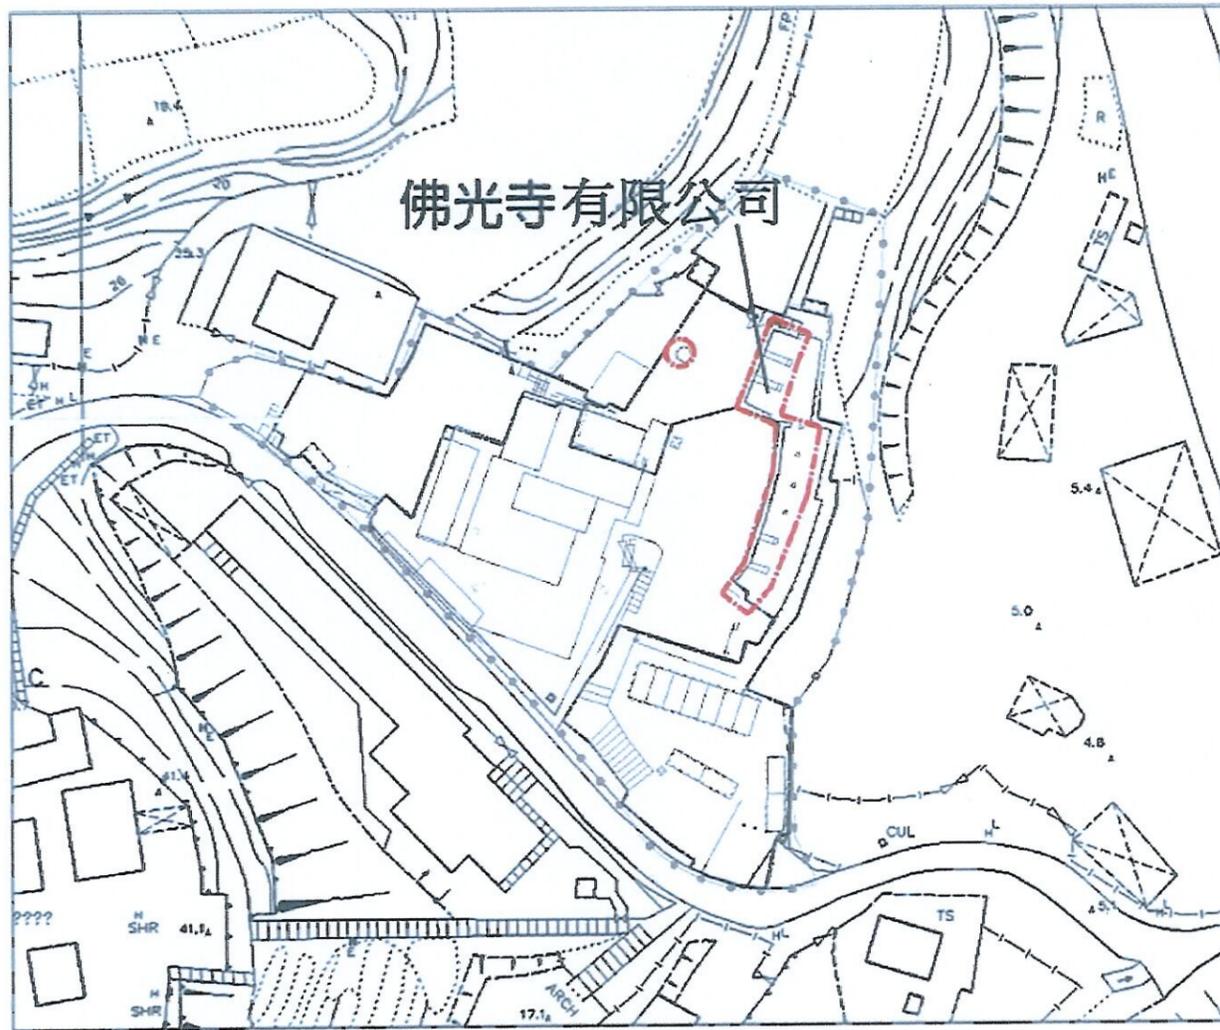


建議場地平面圖 (1:1000) (圖則編號 008)

圖例：  場地界線

骨灰安置所名稱：佛光寺有限公司

地址：新界西貢白沙灣大涌口(丈量約份第217約地段第1145號(部分))

(4) 建議骨灰安置所布局圖

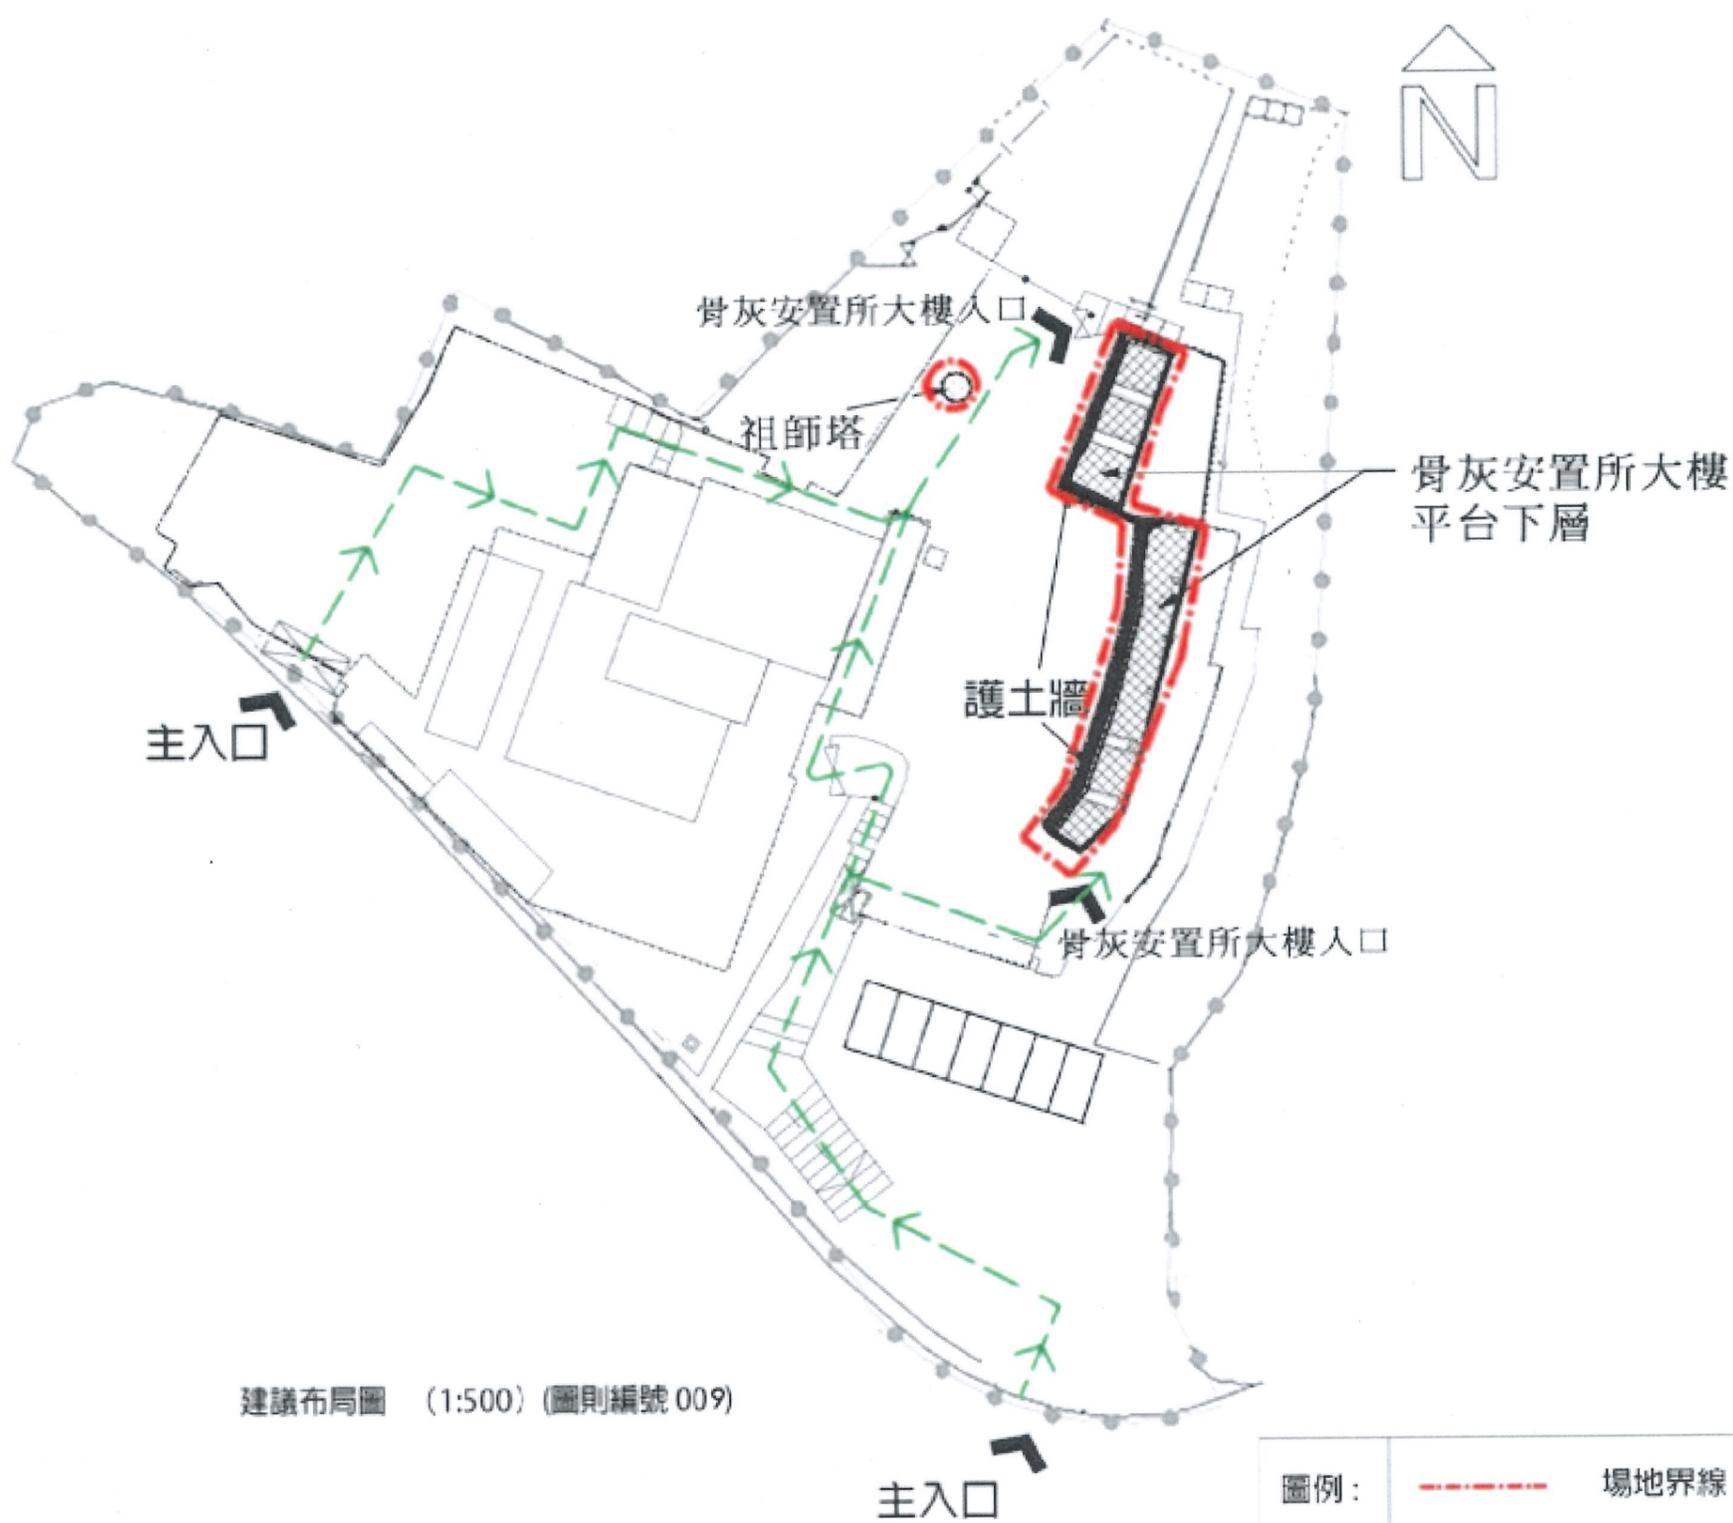

骨灰安置所名稱：佛光寺有限公司

地址：新界西貢白沙灣大涌口(丈量約份第217約地段第1145號(部分))

“有待暫免法律責任書准許”的骨灰安放數量	1429	份骨灰
提交申請時已安放的骨灰數量	1429	份骨灰