

私營骨灰安置所暫免法律責任書申請摘要
(作公布用途)

本申請摘要所載的資料乃由申請人提供，
並未經私營骨灰安置所發牌委員會核實。
申請人有責任確保申請摘要所載的資料完全正確。

(1) 骨灰安置所基本資料

骨灰安置所名稱 : 志蓮淨苑 普同塔

骨灰安置所地址 : 香港九龍黃大仙鑽石山志蓮道 3 號內之指定位置 (新九龍內地段6183號)

開始營辦年份 : 1934年

營辦者名稱 : 志蓮淨苑

營辦者的身分 : *土地擁有人 / ~~處所現租客~~ (租契 / ~~租賃為期~~ 年，
由 28-10-1996 至 30-6-2047)

(2) 場地資料及樓宇排列

骨灰安置所佔地約 553.742 平方米，總樓宇建築面積約 376.149 平方米，共有：

1 座骨灰安置所大樓

0 個冥鏹爐


0 個垃圾貯存室

其他支援骨灰安置所運作的必要配套設施建築物(請說明性質及數量) 無

其他支援骨灰安置所運作的必要配套設施(例如：停車設施、上落客貨設施等)(請說明性質、面積及數量) 往普同塔通道(1條,約365平方米)、沉箱擋土牆(長約116米)

* 請刪去不適用者

(3) 建議骨灰安置所場地平面圖

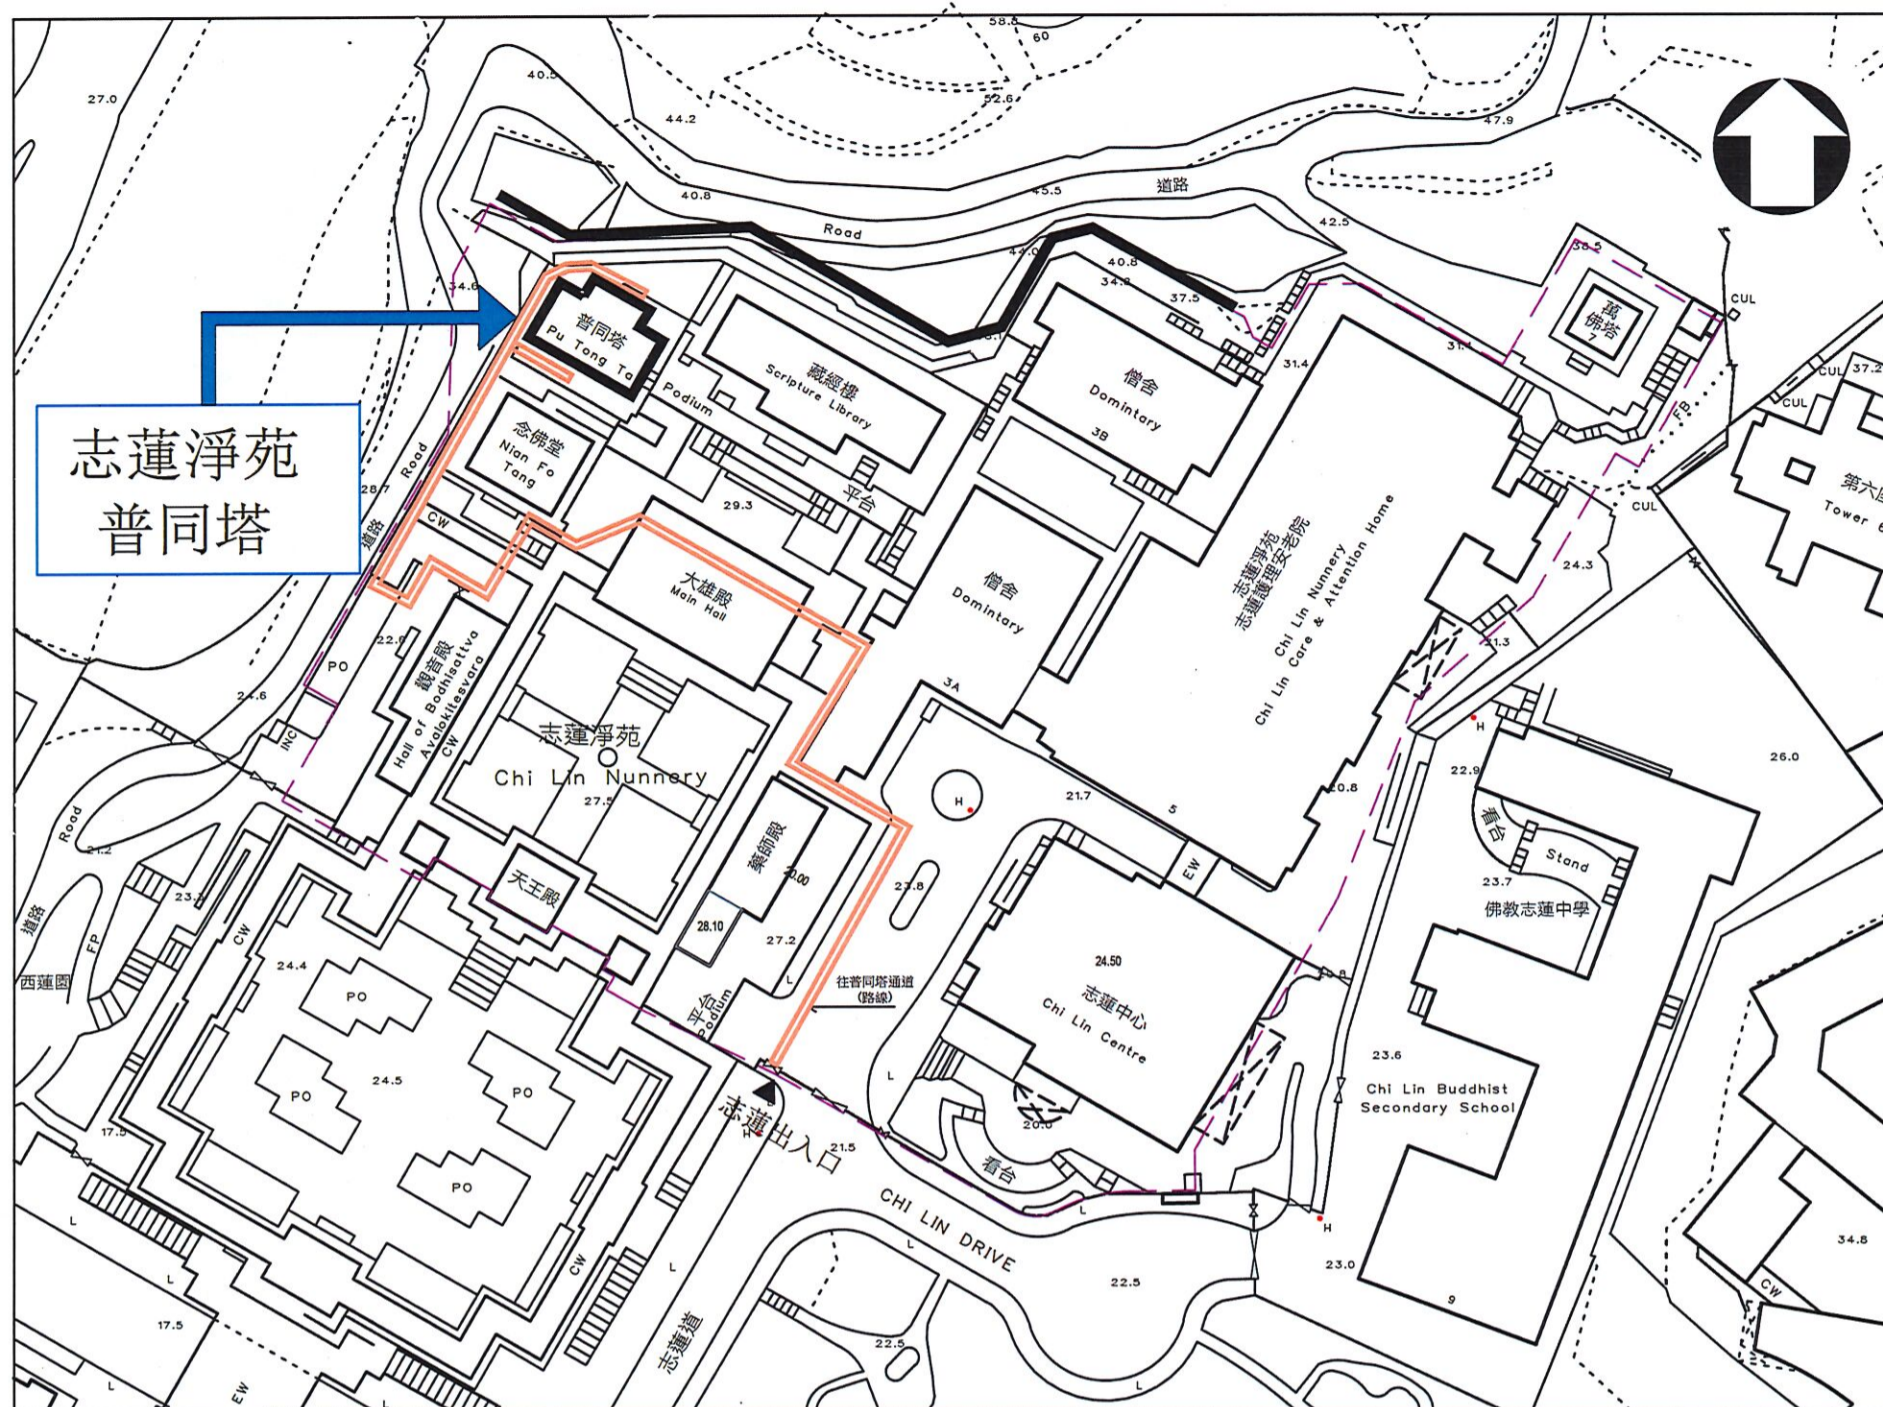

© 地圖版權屬香港特區政府，經地政總署准許複印，版權特許編號 15/2018


比例 1:1000
 (按公制比例繪製)
 建議場地平面圖 (圖則編號-001)

圖例：		場地界線
		場地界線 (往普同塔通道(闊約1米))
		志蓮淨苑地段6183號地界線

骨灰安置所名稱：志蓮淨苑 普同塔

地址：香港九龍黃大仙鑽石山志蓮道3號內之指定位置
 (新九龍內地段 6183 號)

(4) 建議骨灰安置所布局圖

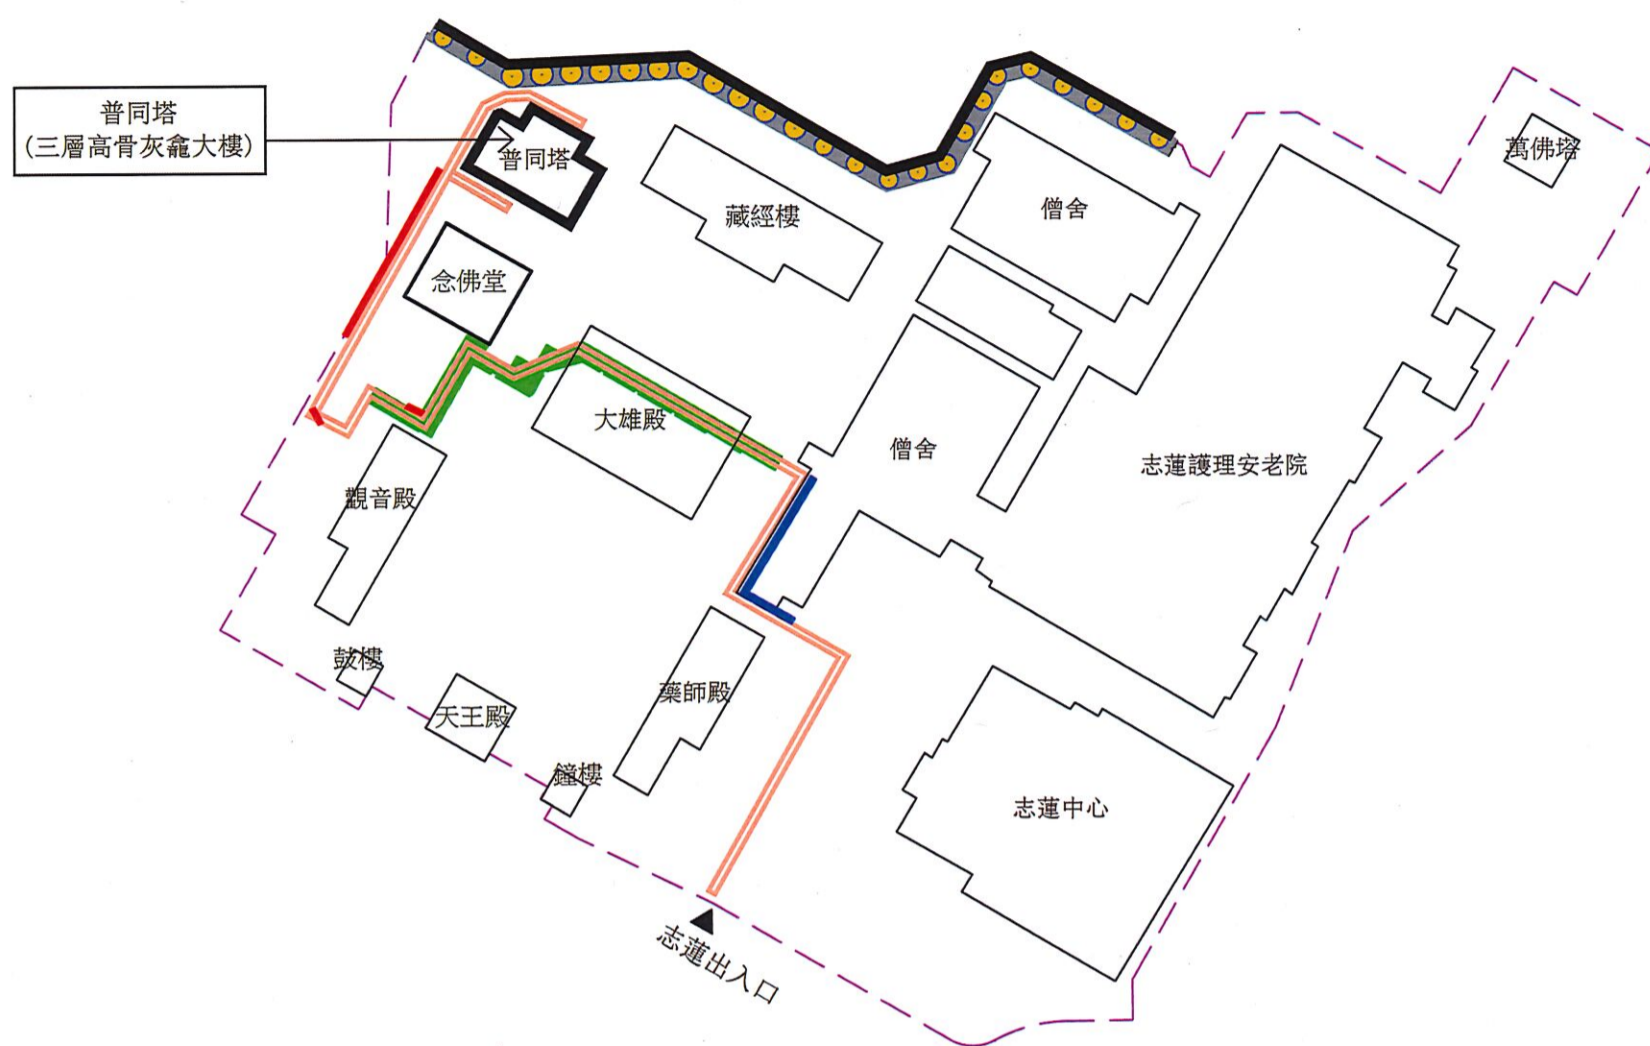

比例 1:1000
 (按公制比例繪製)
 建議場地布局圖 (圖則編號-002)

圖例：		場地界線
		場地界線(往普同塔通道(闊約1米))
		志蓮淨苑地段6183號地界線
		沉箱擋土牆 (僅供參考)
		矮石牆
		室內通道
		扶手

骨灰安置所名稱：志蓮淨苑 普同塔

地址：香港九龍黃大仙鑽石山志蓮道3號內之指定位置

(新九龍內地段 6183 號)

“有待暫免法律責任書准許”的骨灰安放數量	1731	份骨灰
提交申請時已安放的骨灰數量	1731	份骨灰