

**根據《私營骨灰安置所條例》第14A條申請豁免書
申請摘要
(作公布用途)**

本申請摘要所載的資料乃由申請人提供，
並未經私營骨灰安置所發牌委員會核實。
申請人有責任確保申請摘要所載的資料完全正確。

(1) 截至前骨灰安置所基本資料

骨灰安置所名稱 : 法藏寺
 骨灰安置所地址 : 九龍黃大仙慈雲山沙田坳道175號
 (新九龍內地段第5995號(部分))
 開始營辦年份 : 約1985
 營辦者名稱 : 法藏寺有限公司
 營辦者的身分 : *土地擁有人 / 處所現租客(租契 / 租賃為期 149 年，
 由 01/07/1898 至 30/06/2047)

(2) 場地資料及樓宇排列

骨灰安置所佔地約 590 平方米，總樓宇建築面積約 530 平方米，共有：

3 座骨灰安置所大樓 (包括西翼四樓及五樓、東翼四樓及五樓及西亭六樓、七樓及八樓)

1 個冥鏢爐

0 個垃圾貯存室

其他支援骨灰安置所運作的必要配套設施建築物(請說明性質及數量)


／

其他支援骨灰安置所運作的必要配套設施(例如：停車設施、上落客貨設施等)(請說明性質、面積及數量)

／

* 請刪去不適用者

(3) 建議骨灰安置所場地平面圖

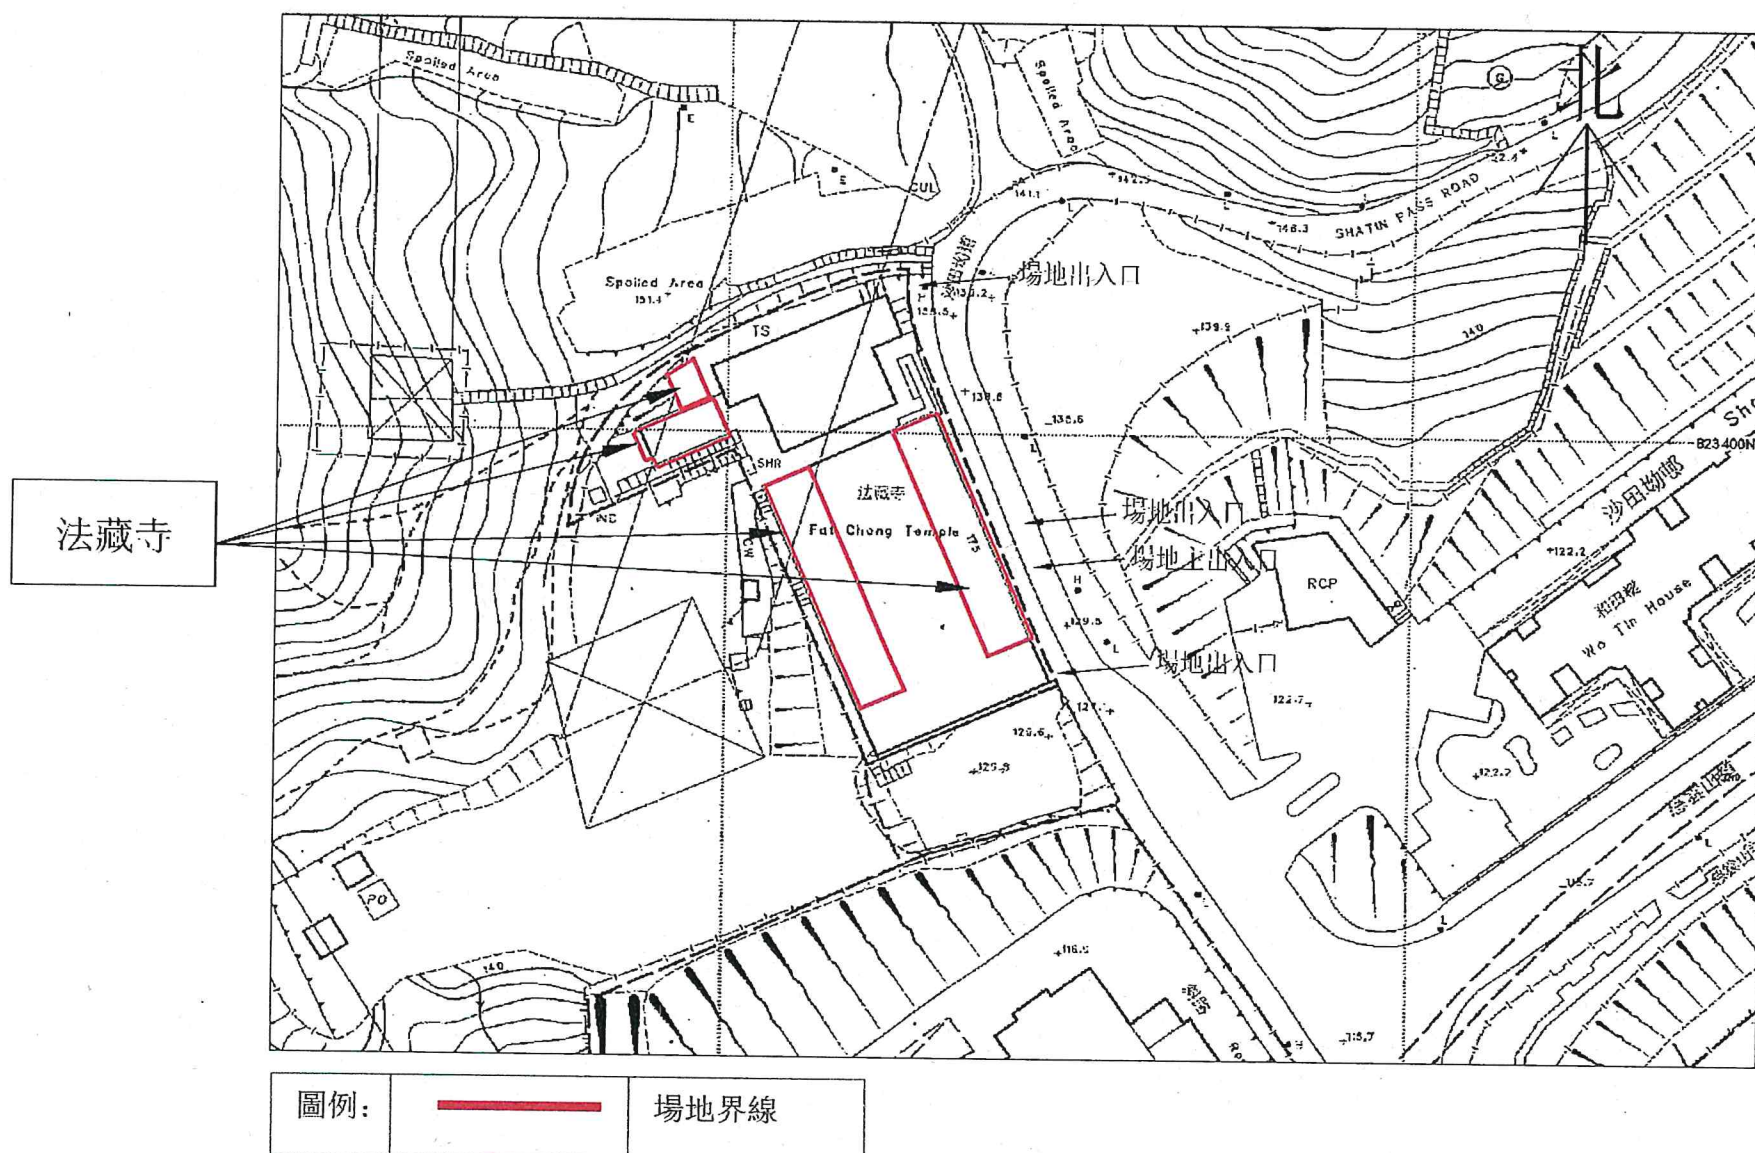


1:1000

建議場地平面圖 (圖則編號001)

骨灰安置所名稱：法藏寺

地址：九龍黃大仙慈雲山沙田坳道175號
(新九龍內地段第5995號(部分))

(4) 建議骨灰安置所布局圖

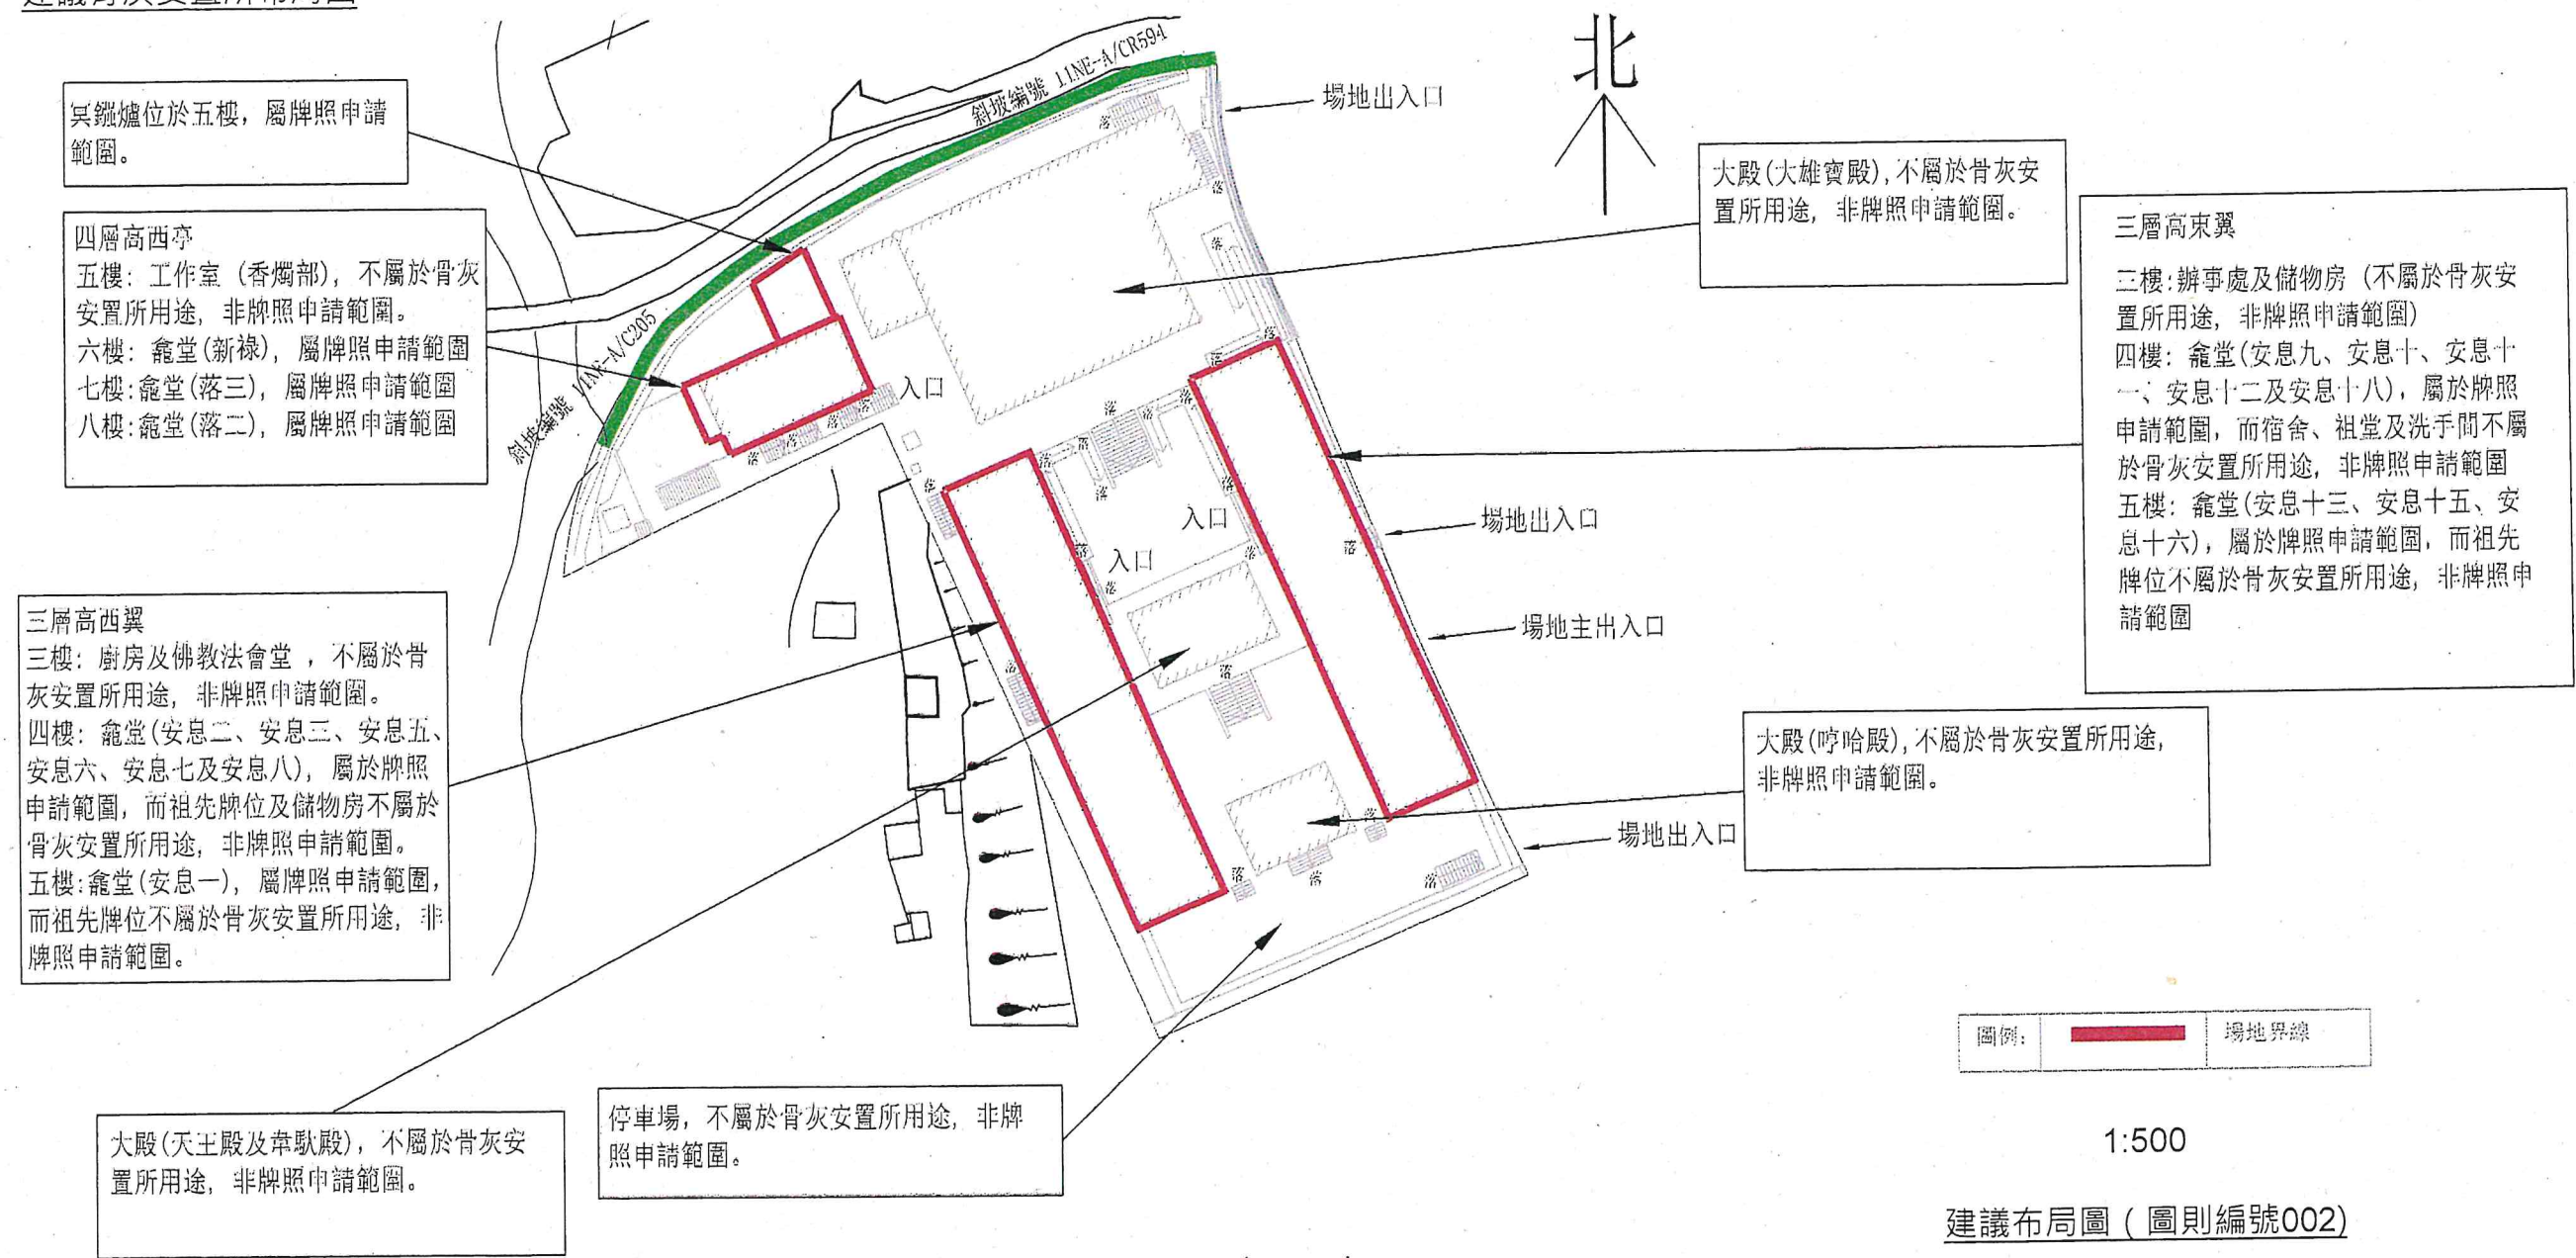

骨灰安置所名稱：法藏寺

地址：九龍黃大仙慈雲山沙田坳道175號
(新九龍內地段第5995號(部分))

"豁免書准許"的骨灰安放數量	5288	份 骨灰
提交申請時已安放骨灰數量	5589	份 骨灰

備註：
「安息」屬骨灰龕堂
樓層數字依照已批核的建築圖則
布局圖只標明骨灰龕堂及其他支援骨灰安置所運作的必要配套