

私營骨灰安置所暫免法律責任書申請摘要  
(作公布用途)

本申請摘要所載的資料乃由申請人提供，  
並未經私營骨灰安置所發牌委員會核實。  
申請人有責任確保申請摘要所載的資料完全正確。

(1) 骨灰安置所基本資料

骨灰安置所名稱 : 法藏寺  
 骨灰安置所地址 : 九龍黃大仙慈雲山沙田坳道175號  
(新九龍內地段第5995號(部分))  
 開始營辦年份 : 約1985  
 營辦者名稱 : 法藏寺有限公司  
 營辦者的身分 : \*土地擁有人 / ~~處所現租客~~(租契 / ~~租賃~~為期 149 年，  
 由 01/07/1898 至 30/06/2047 )

(2) 場地資料及樓宇排列

骨灰安置所佔地約 623 平方米，總樓宇建築面積約 2,308 平方米，共有：

3 座骨灰安置所大樓

1 個冥鏹爐

0 個垃圾貯存室


其他支援骨灰安置所運作的必要配套設施建築物(請說明性質及數量)\_\_\_\_\_

- 男、女及暢通易達洗手間：各一間
- 辦事處：一間

其他支援骨灰安置所運作的必要配套設施(例如：停車設施、上落客貨設施等)(請說明性質、面積及數量)\_\_\_\_\_

\* 請刪去不適用者

(3) 建議骨灰安置所場地平面圖

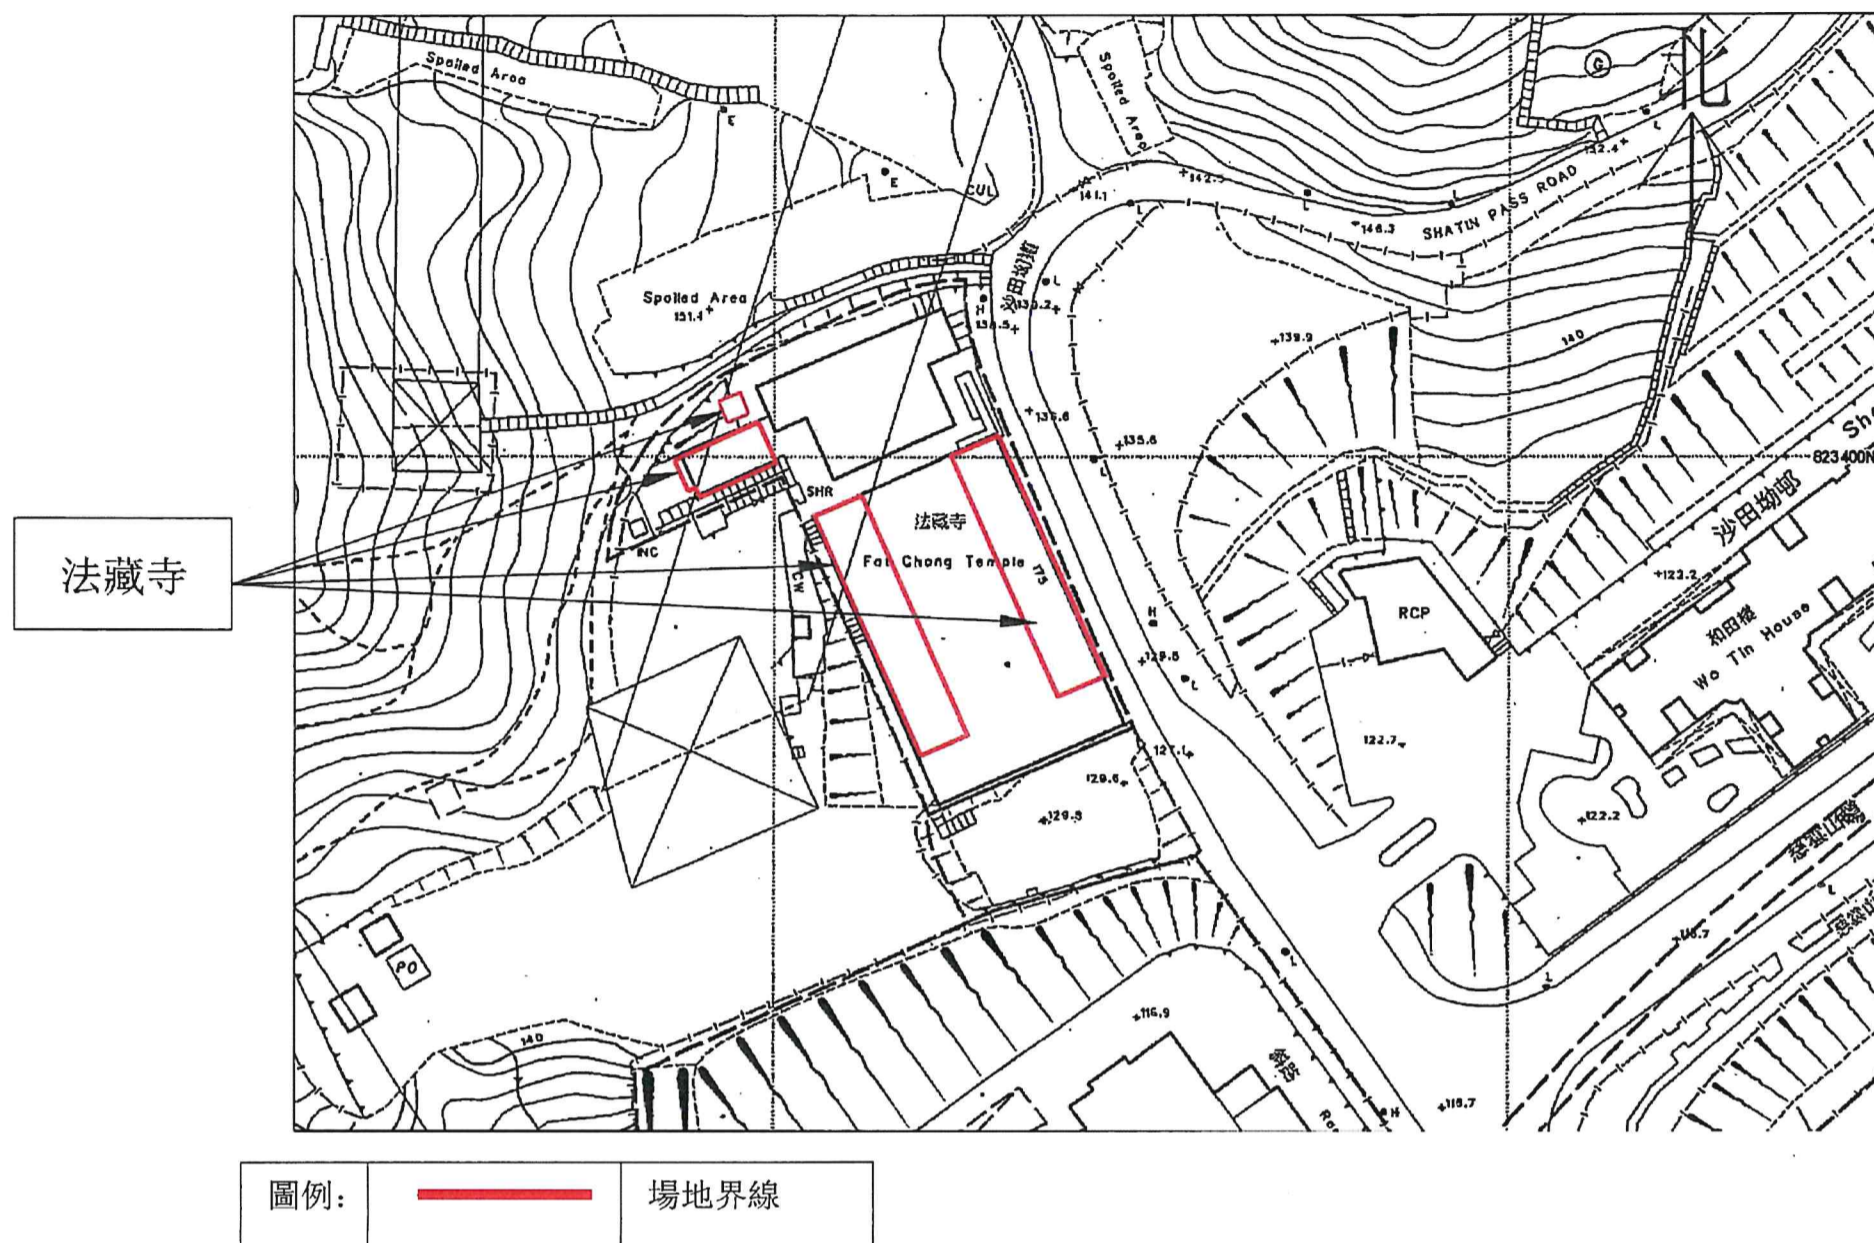


1:1000

建議場地平面圖 (圖則編號001)

骨灰安置所名稱：法藏寺

地址：九龍黃大仙慈雲山沙田坳道175號  
(新九龍內地段第5995號(部分))

(4) 建議骨灰安置所布局圖

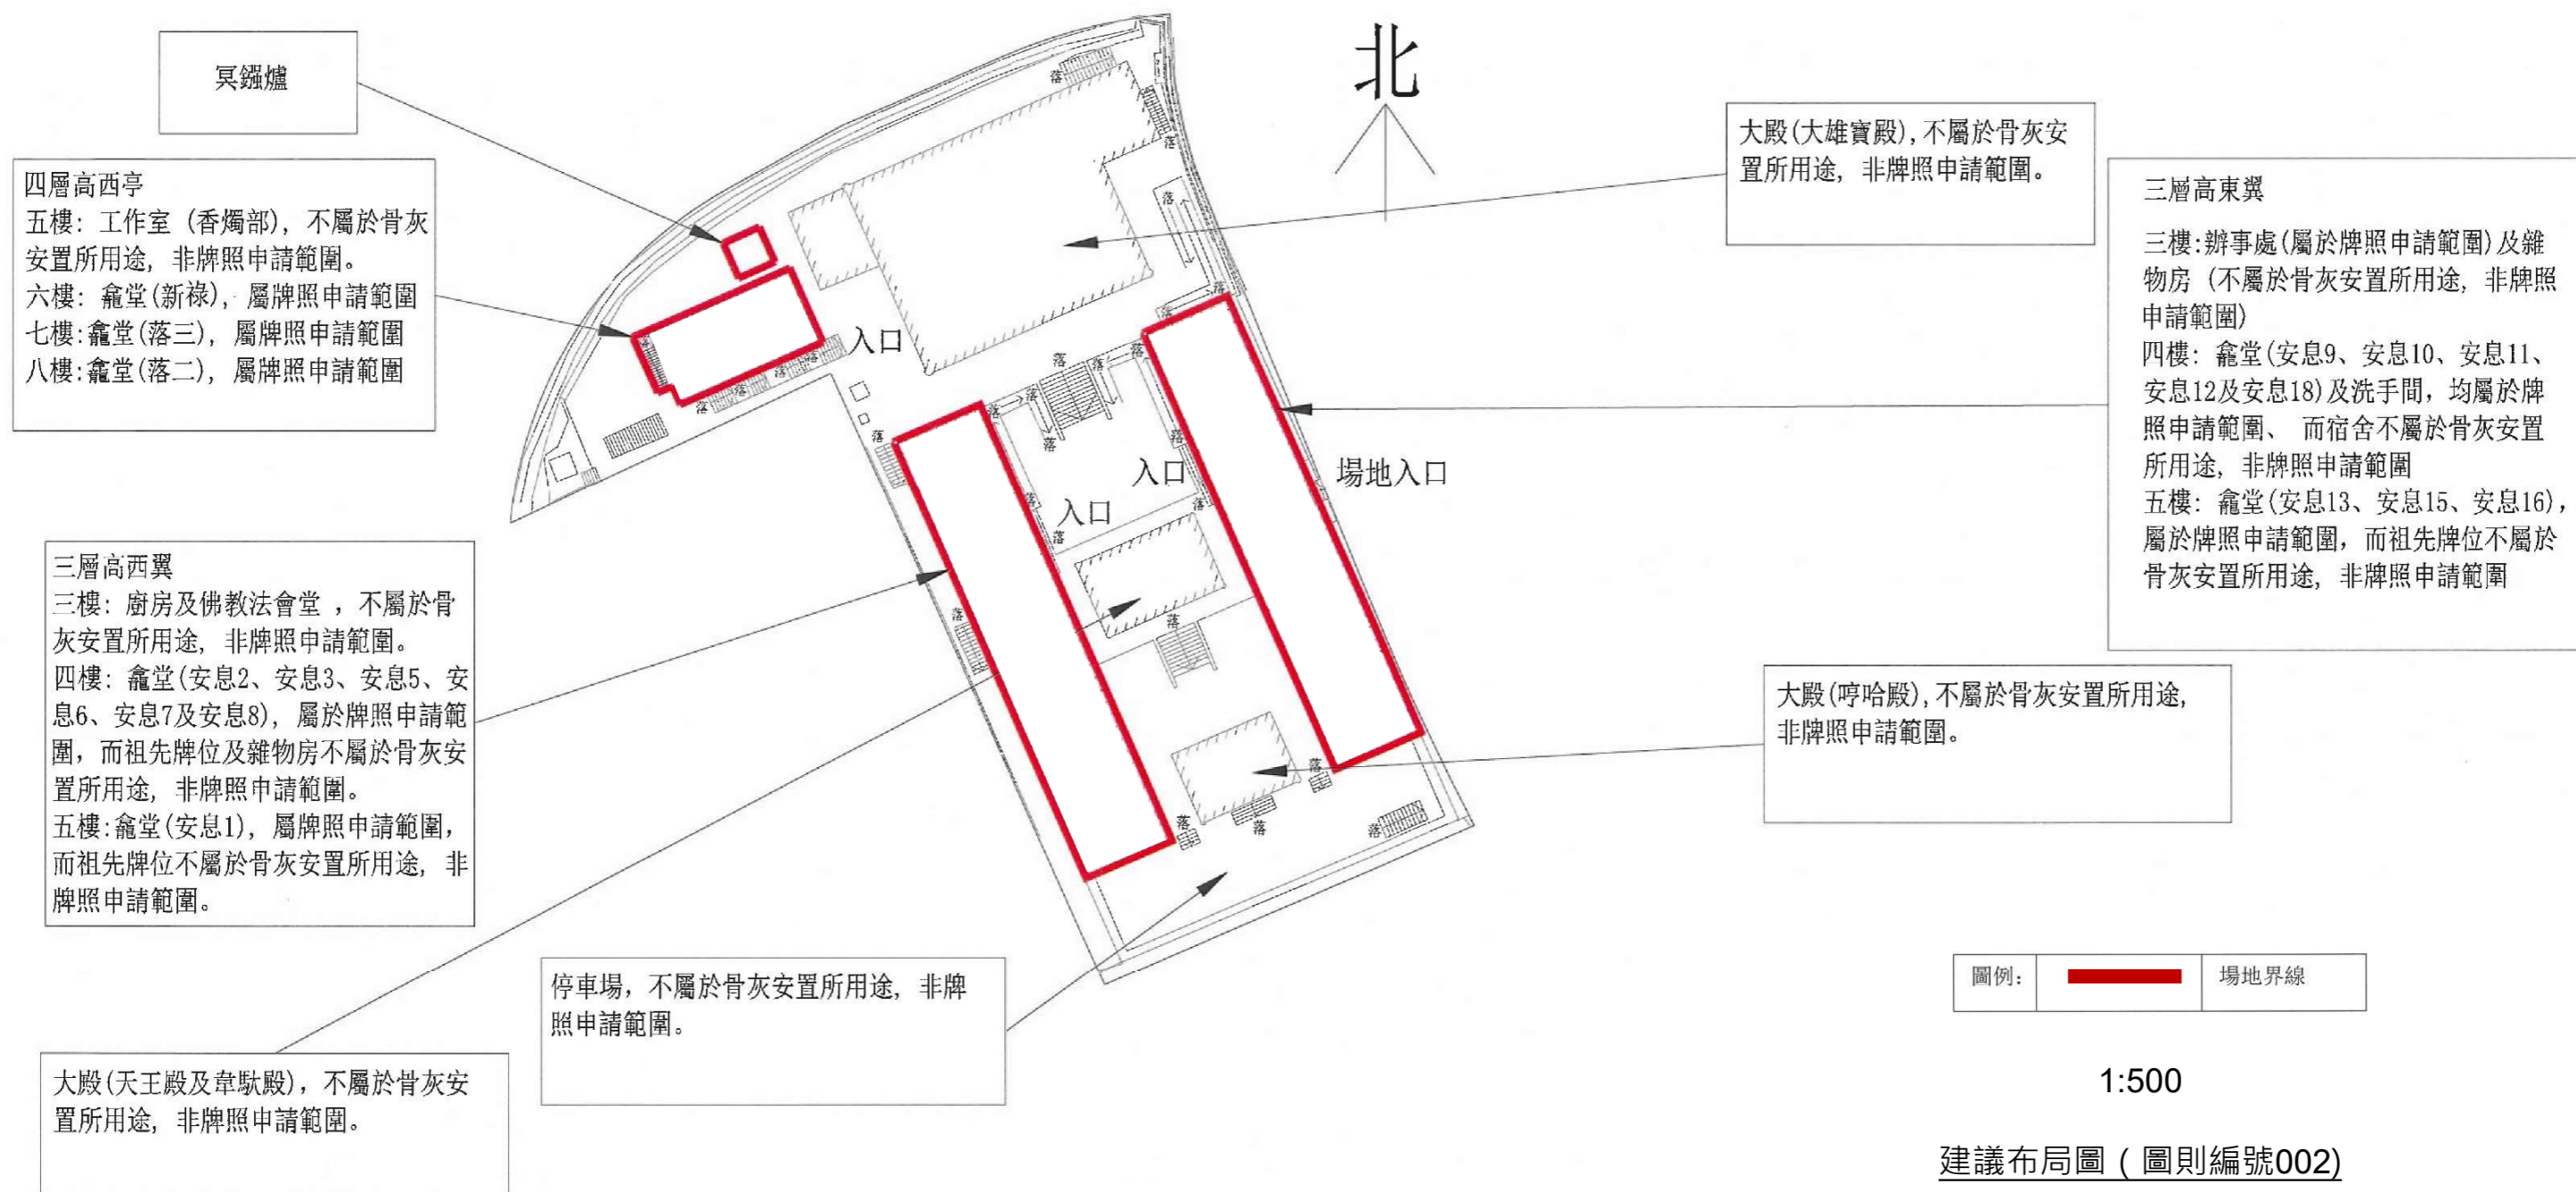

骨灰安置所名稱：法藏寺

地址：九龍黃大仙慈雲山沙田坳道175號  
(新九龍內地段第5995號(部分))

“有待暫免法律責任書准許”的骨灰安放數量	5,287 份骨灰
提交申請時已安放的骨灰數量	5,448 份骨灰

備註：  
「安息」屬骨灰龕堂  
樓層數字依照已批核的建築圖則  
布局圖只標明骨灰龕堂及其他支援骨灰安置所運作的必要配套