

根據《私營骨灰安置所條例》第14A條申請豁免書
申請摘要
(作公布用途)

本申請摘要所載的資料乃由申請人提供，
並未經私營骨灰安置所發牌委員會核實。
申請人有責任確保申請摘要所載的資料完全正確。

(1) 截至前骨灰安置所基本資料

骨灰安置所名稱 : 圓玄學院
骨灰安置所地址 : 新界荃灣三疊潭圓玄學院(丈量約份第453約地段第1583號)(部分)
開始營辦年份 : 1953
營辦者名稱 : 圓玄學院
營辦者的身分 : *土地擁有人處所現租客(租契/租賃為期 50 年，
由 2009 至 2059)

(2) 場地資料及樓宇排列

骨灰安置所佔地約 1897 平方米，總樓宇建築面積約 467 平方米，共有：

8 座骨灰安置所大樓

1 個冥鏹爐


0 個垃圾貯存室

其他支援骨灰安置所運作的必要配套設施建築物(請說明性質及數量) 不適用

其他支援骨灰安置所運作的必要配套設施(例如：停車設施、上落客貨設施等)(請說明性質、面積及數量) 不適用

* 請刪去不適用者


(3) 建議骨灰安置所場地平面圖

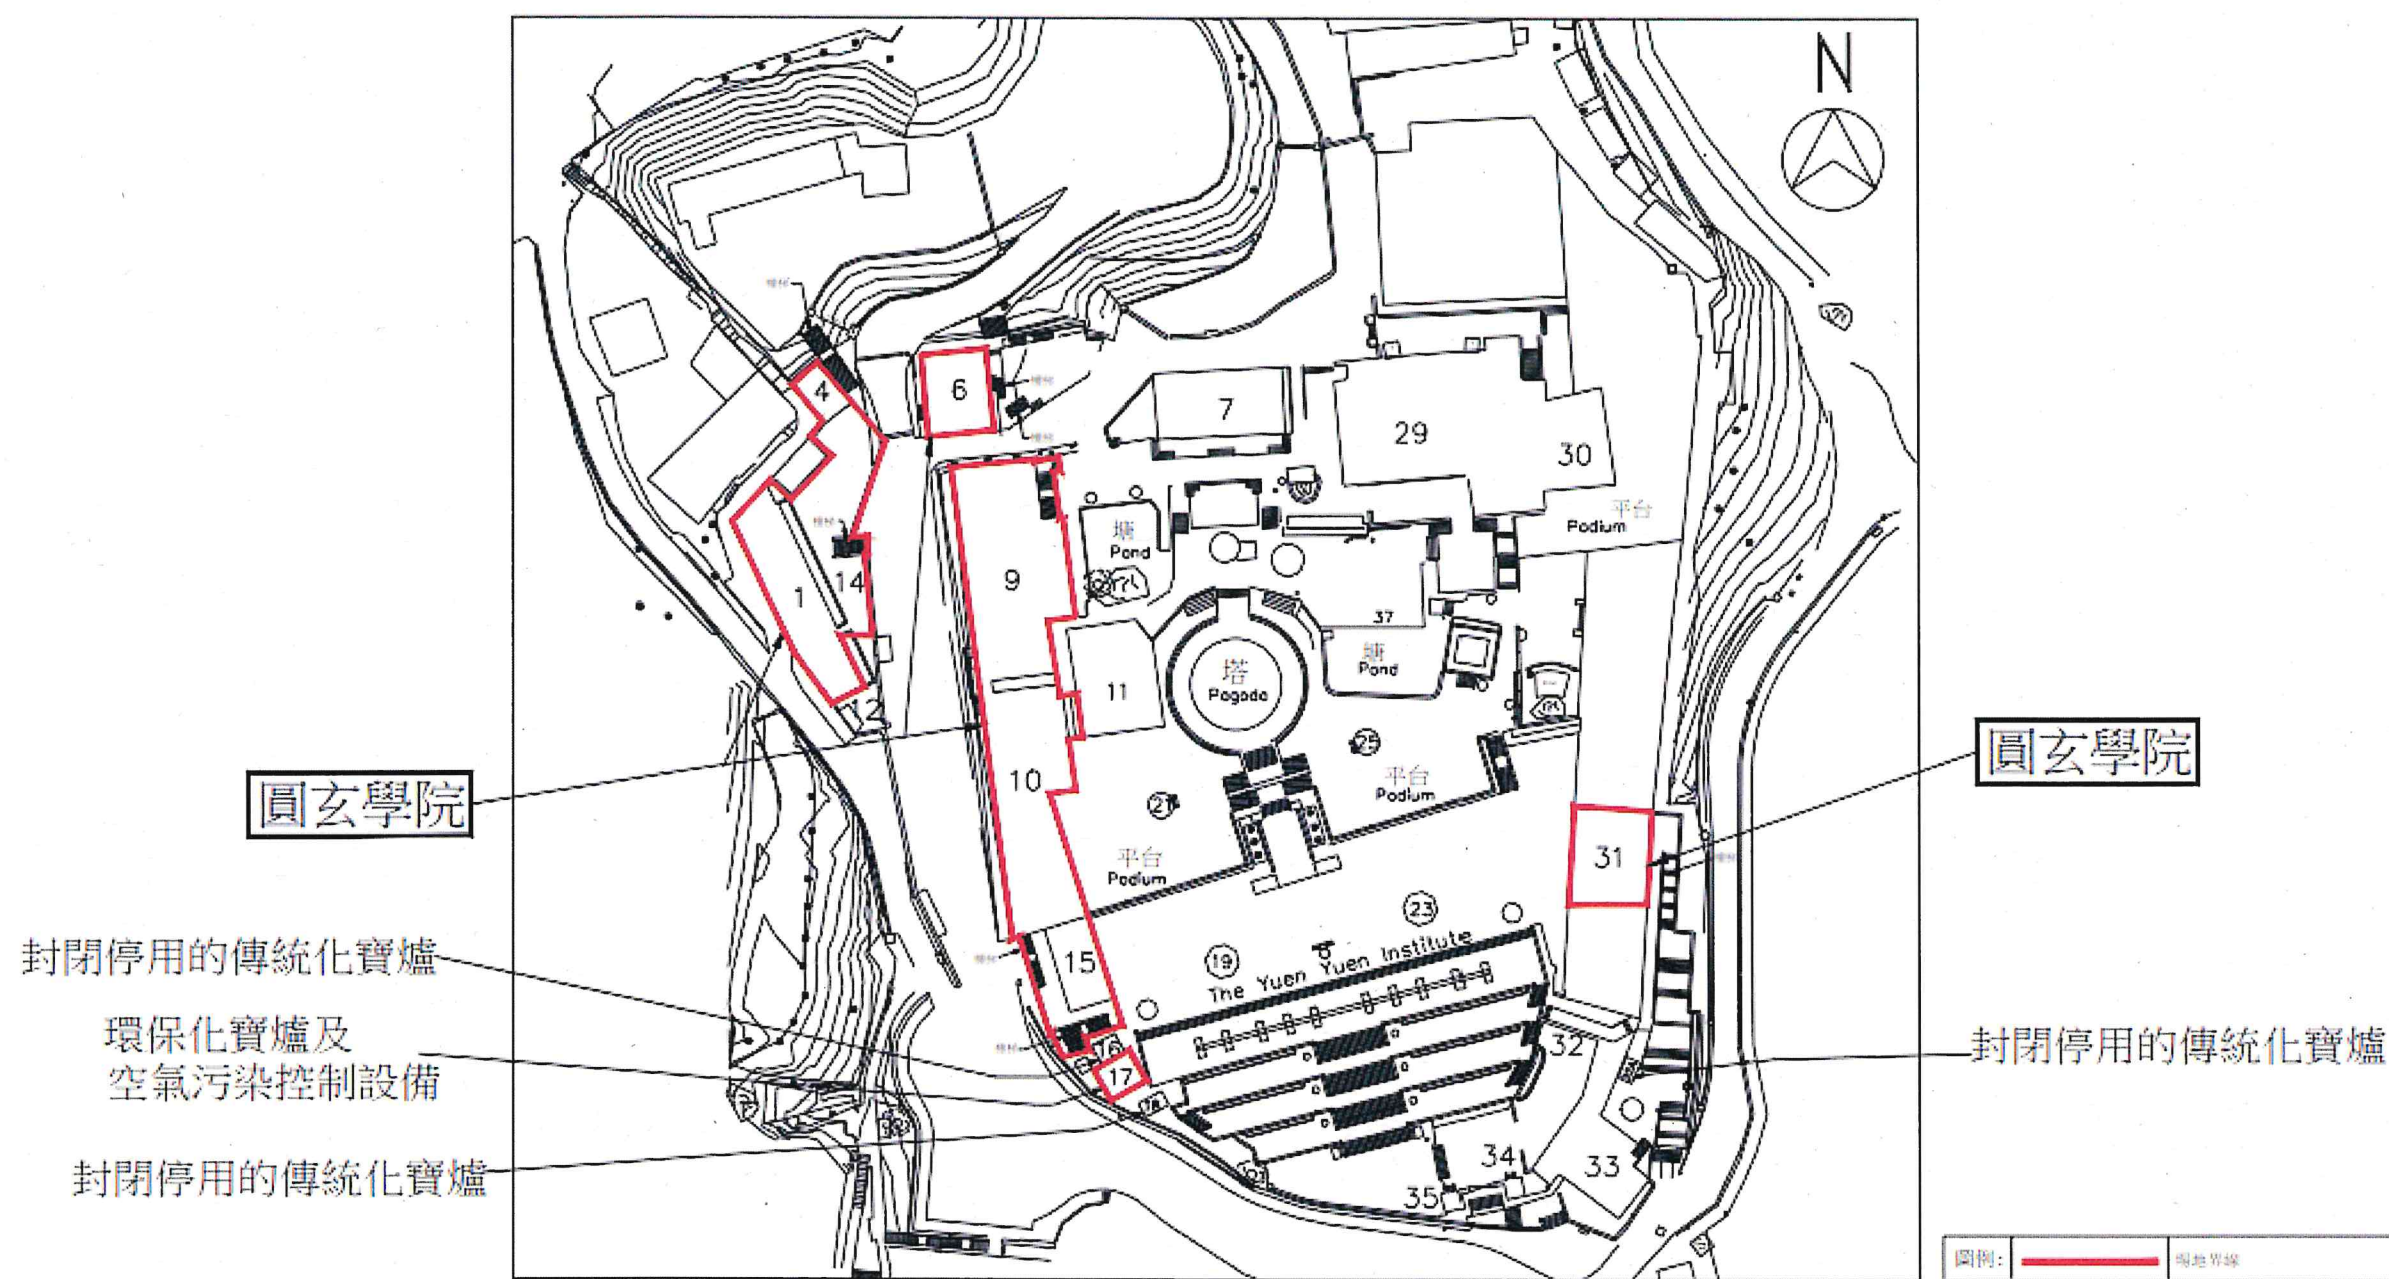

骨灰安置所名稱：圓玄學院
地址：新界荃灣三疊潭圓玄學院（丈量約份第453約地段第1583號）（部分）

（按公制比例繪製）
建議場地平面圖（圖則編號 001）
（1 : 1000）

(4) 建議骨灰安置所場地布局圖

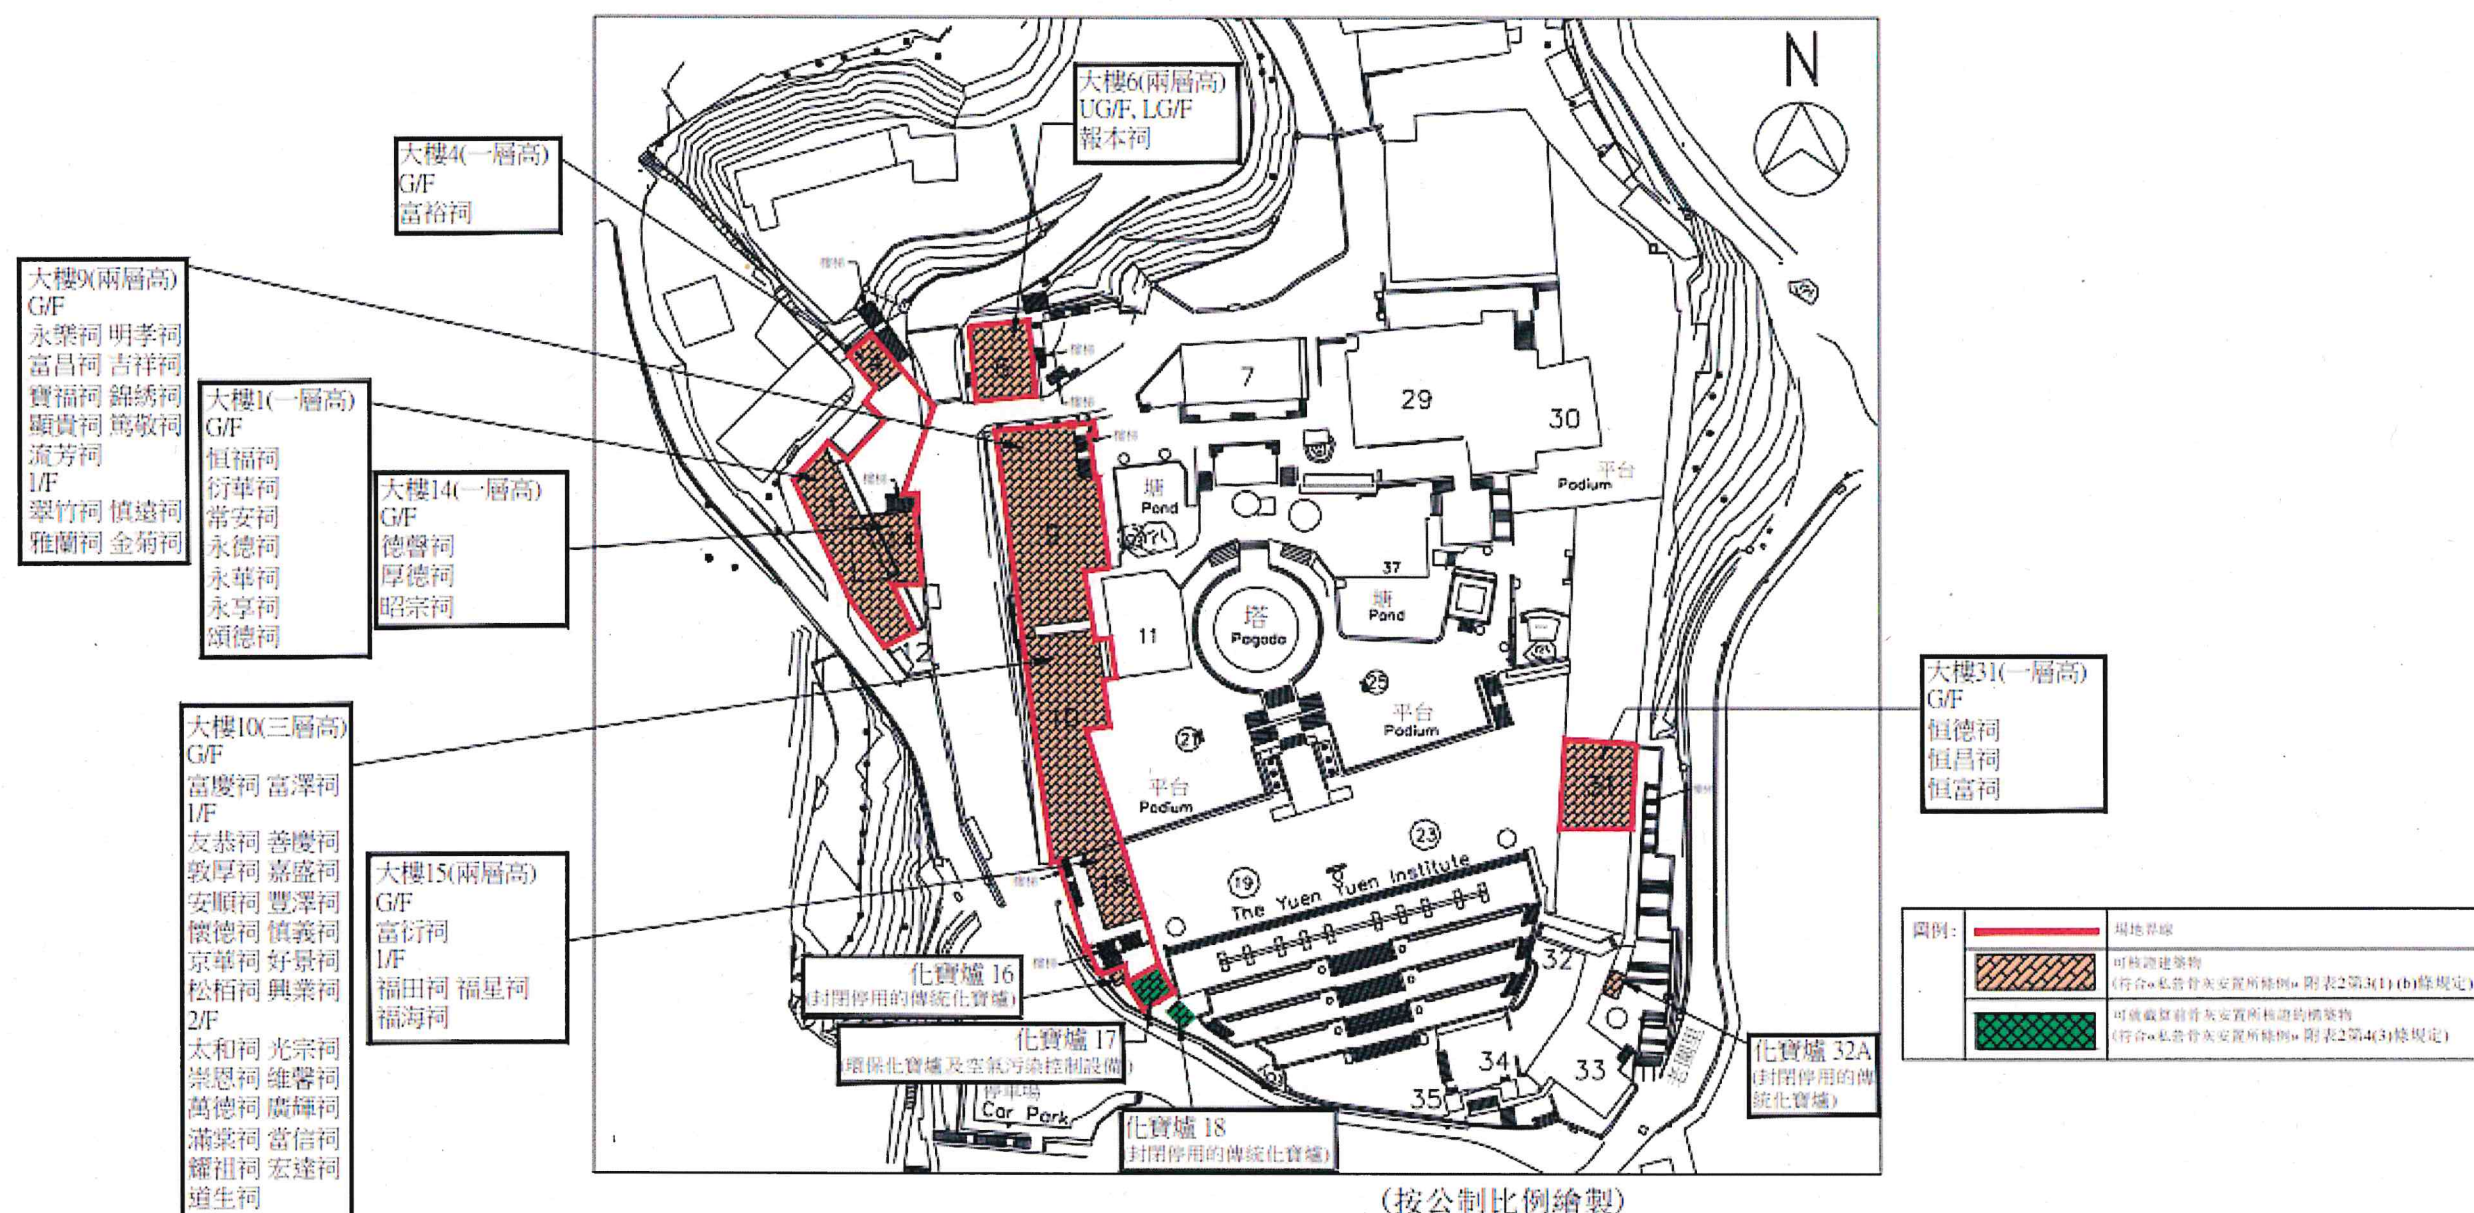

骨灰安置所名稱：圓玄學院

地址：新界荃灣三疊潭圓玄學院 (丈量約份第453約地段第1583號) (部分)

(按公制比例繪製)

建議布局圖 (圖則編號 002)

(1 : 1000)

“有待豁免書准許”的骨灰安放數量	72563	份骨灰
提交申請時已安放的骨灰數量	54095	份骨灰