


(3) 建議骨灰安置所場地平面圖

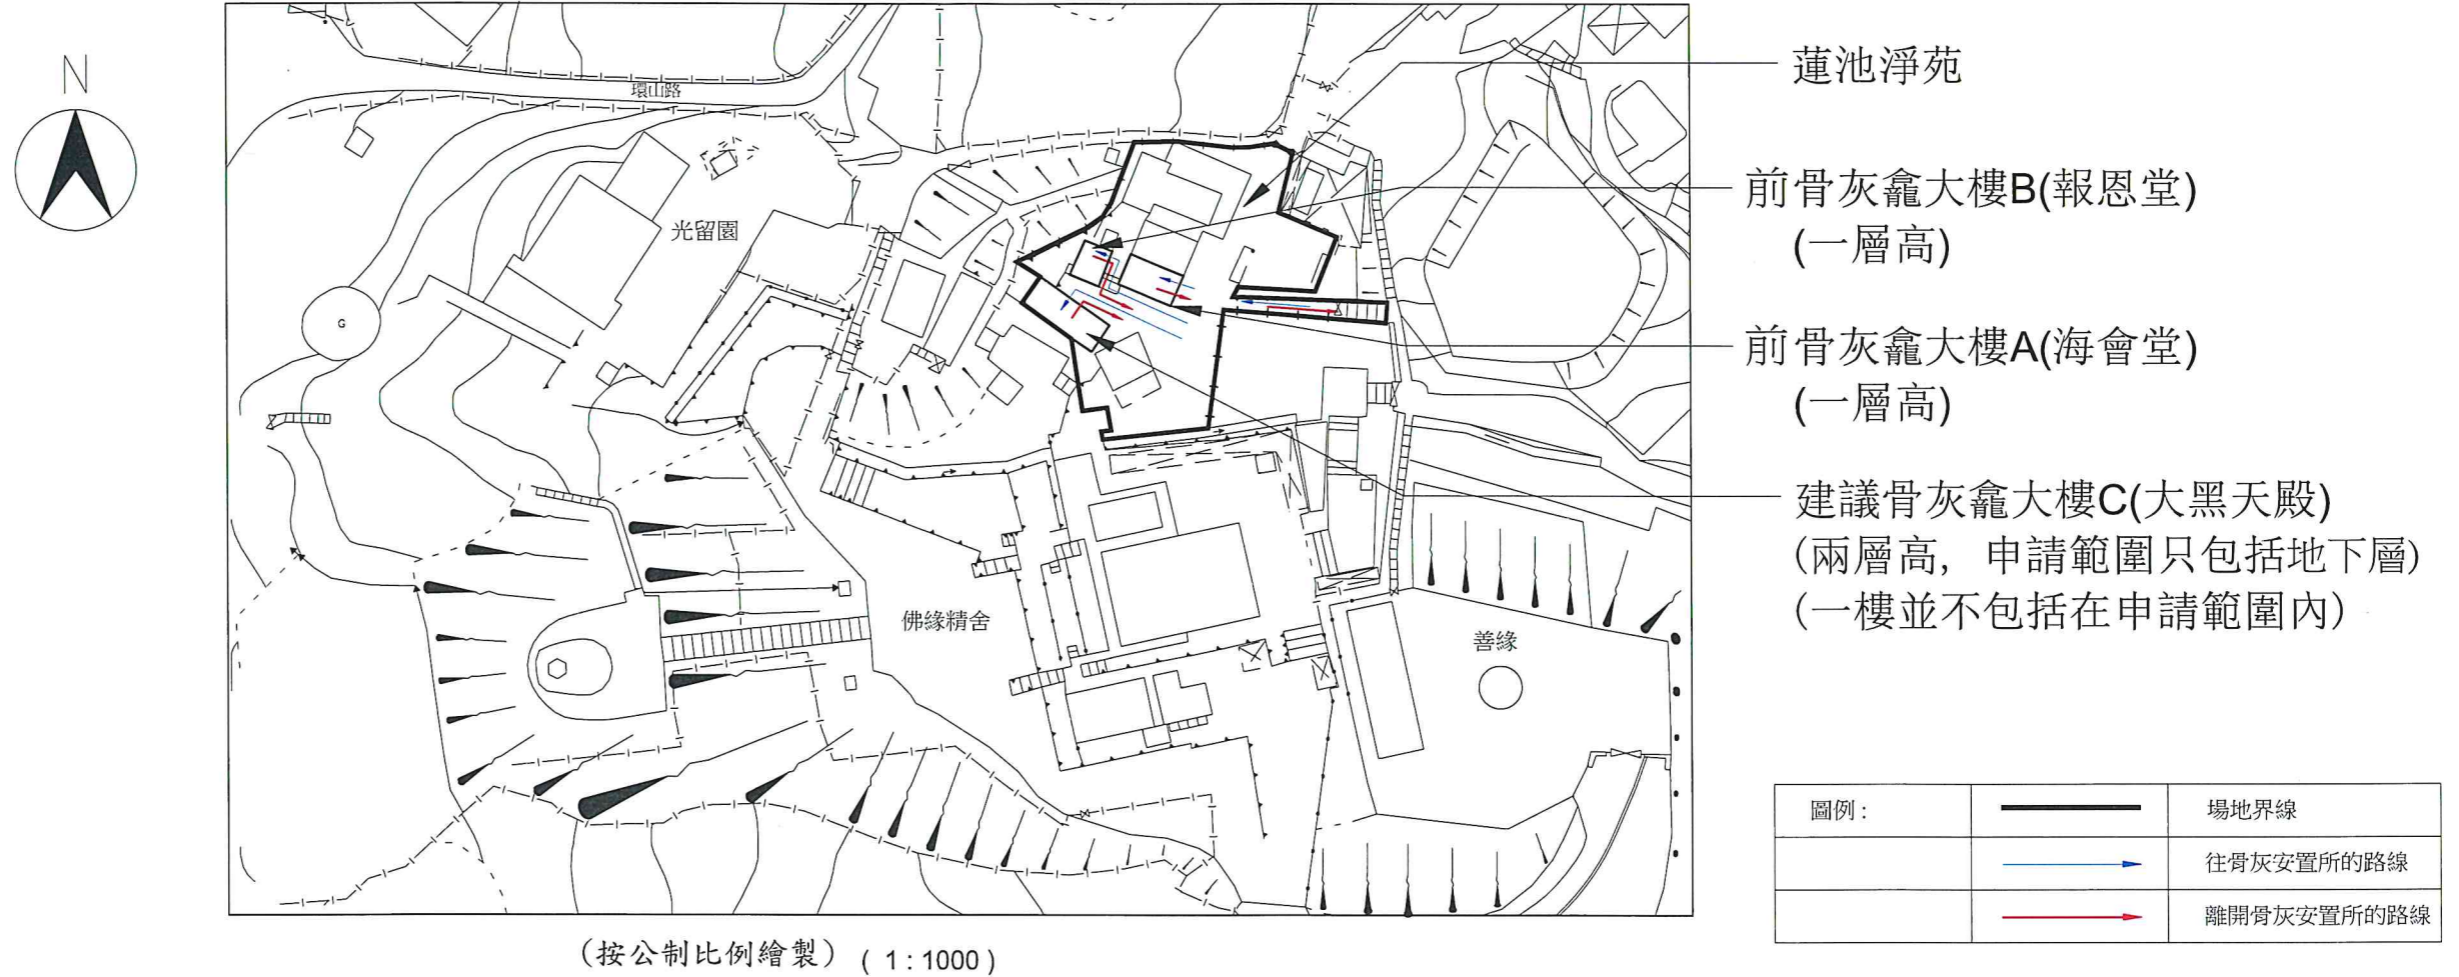


(按公制比例繪製) (1 : 1000)

建議場地平面圖 (圖則編號 001)

骨灰安置所名稱：蓮池淨苑 (只包括2017年6月30日前已售出的龕位)

地址：新界屯門青山村180號 (丈量約份第131約地段第1188號及1197號及毗連的政府土地)

(4)建議骨灰安置所布局圖

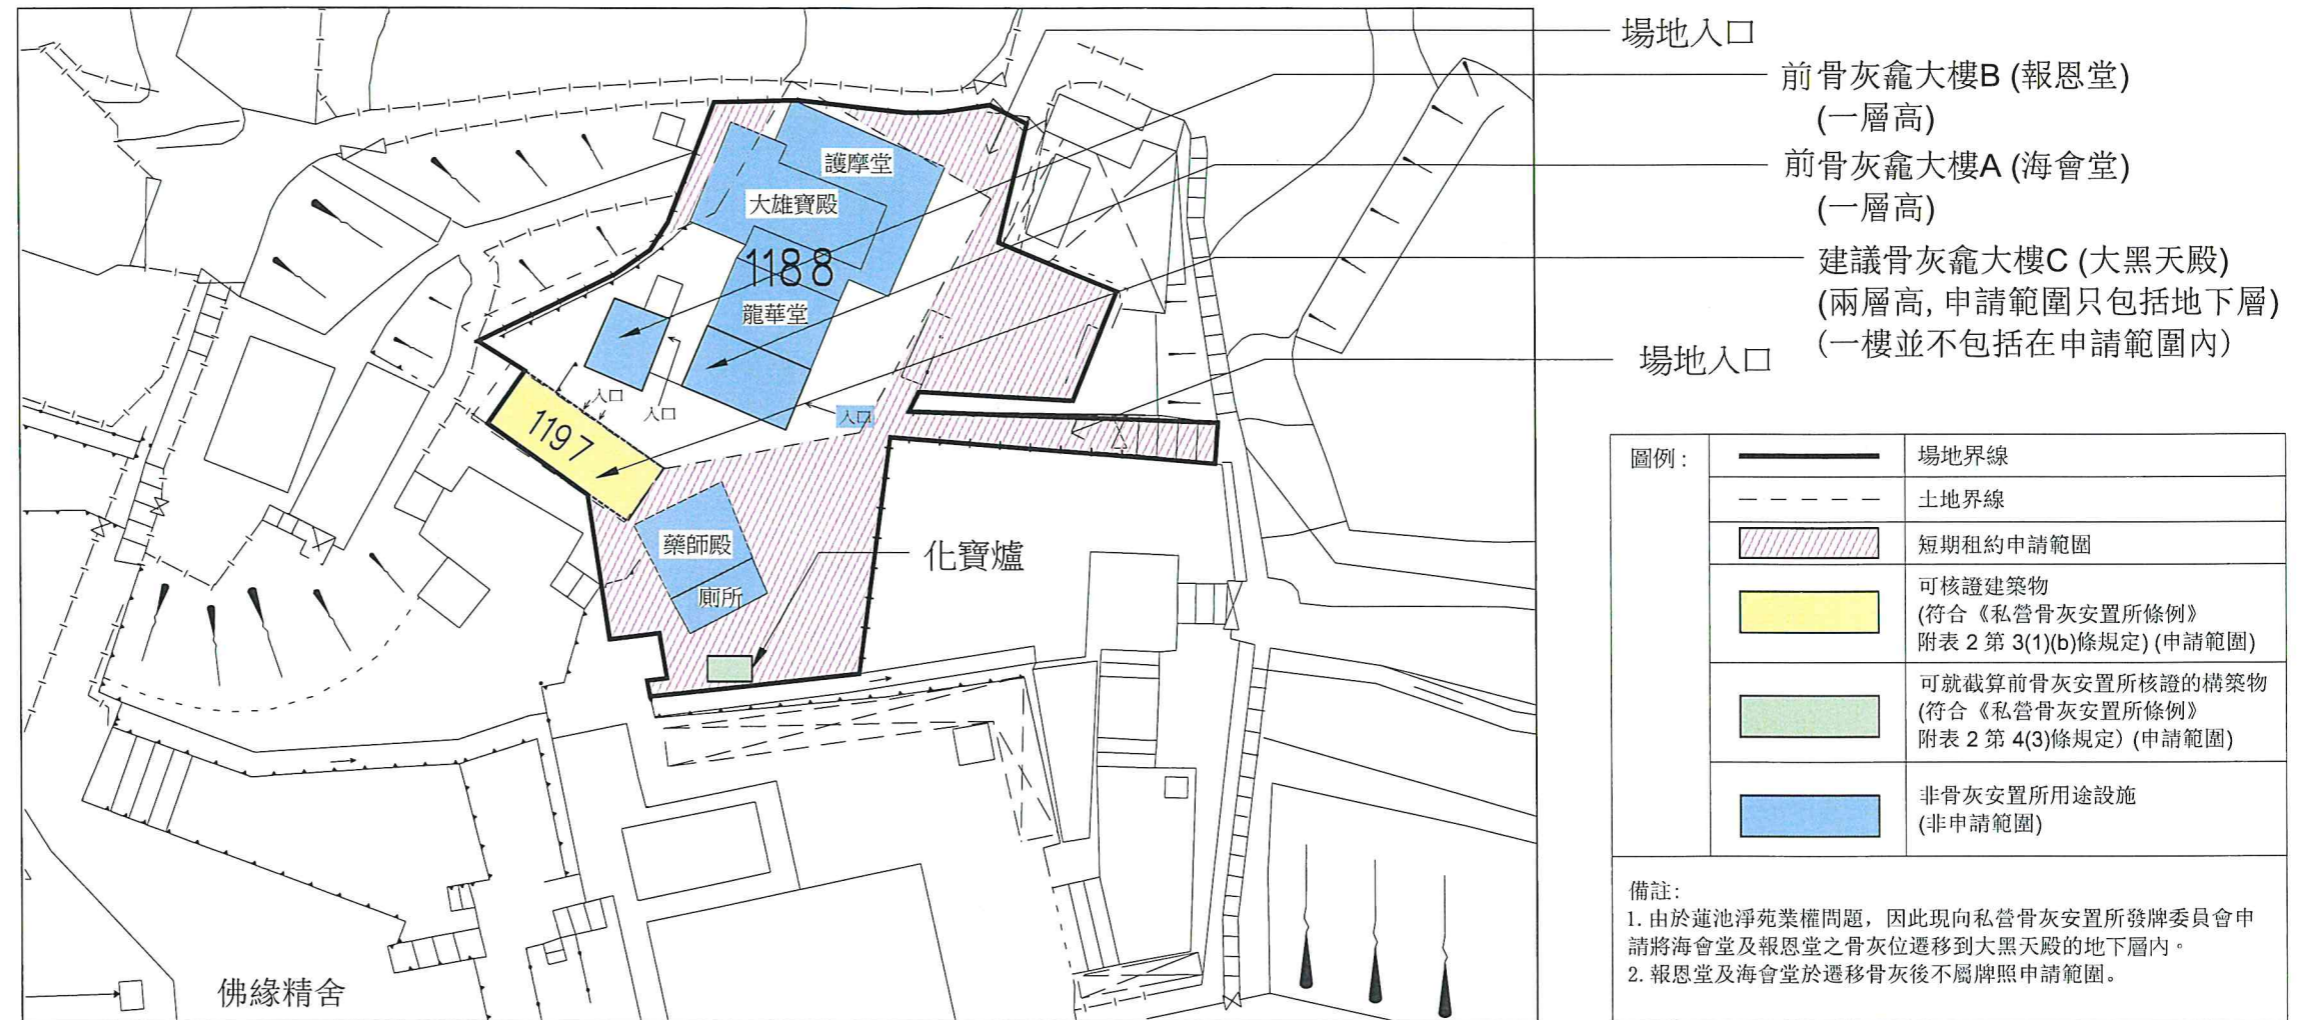

(按公制比例繪製)(1:500)

建議布局圖 (圖則編號 002)

骨灰安置所名稱：蓮池淨苑 (只包括2017年6月30日前已售出的龕位)

地址：新界屯門青山村180號 (丈量約份第131約地段第1188號及1197號及毗連的政府土地)

只包括 2017 年 6 月 30 日前已售出的龕位

“有待牌照准許”的骨灰安放容量 (可安放骨灰份數)	855	份骨灰
提交申請時已安放的骨灰數量	328	份骨灰